

# MAPA DO CELÓW PROJEKTOWYCH


Aktualna na dzień 16.03.2009.

Gmina : Ślemień  
 Obręb : Kocoń  
 Karta mapy: 172.431.083.1,  
 172.431.083.3  
 Skala 1:500

wkreślono na podstawie przeskalowania oraz  
 wpasowania mapy katastralnej w skali 1:2880  
 zakres pomiaru –

Linie rozgraniczające z Miejscowego Planu  
 Zagospodarowania Przestrzennego wkreślono kolorem szarym

Mapa powstała w wyniku pomiaru aktualizacyjnego  
 oraz wektoryzacji mapy zasadniczej w skali 1:1000

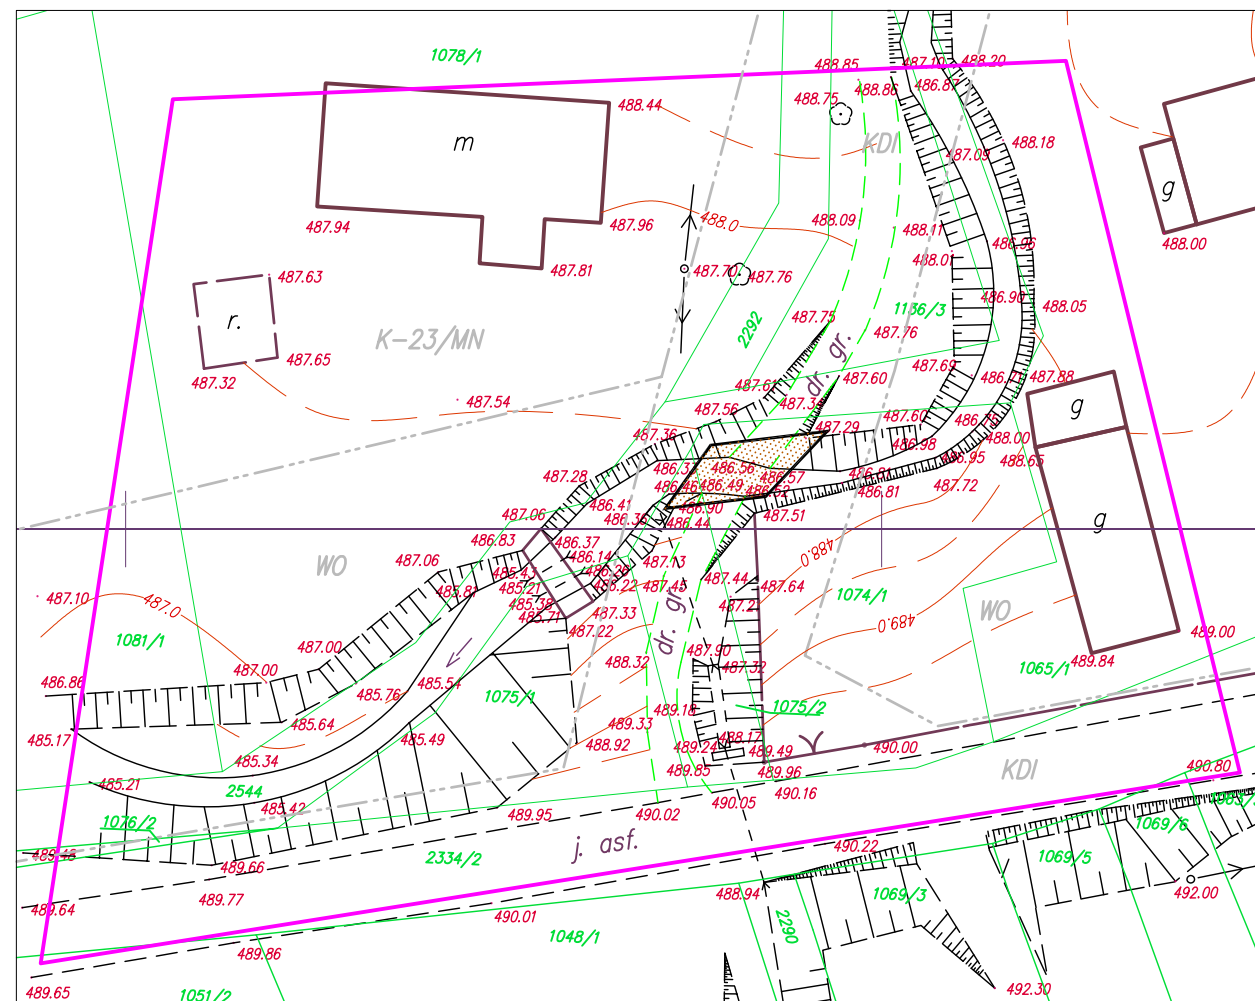

## LEGENDA



– most do rekonstrukcji (odbudowy)

TECHMOST-PROJEKT Mariusz Żywioł, ul. Chopina 18/39, 43-400 Cieszyn

Inwestor: URZĄD GMINY W ŚLEMIENIU, 34-323 Ślemień

Nazwa obiektu budowlanego:

DOKUMENTACJA PROJEKTOWA  
 REKONSTRUKCJI MOSTU "DO CACAKA" W KOCONIU  
 NA POTOKU KOCOŃ (KM 1+790)

Stadium: PB/PW	Tytuł rys.: PLAN ZAGOSPODAROWANIA TERENU	Skala: 1:500
Projektant: mgr inż. Mariusz Żywioł upr. nr UW-1/2001	Podpis:	Rys. nr 2
		Data: KWIECIEŃ 2009