


niem

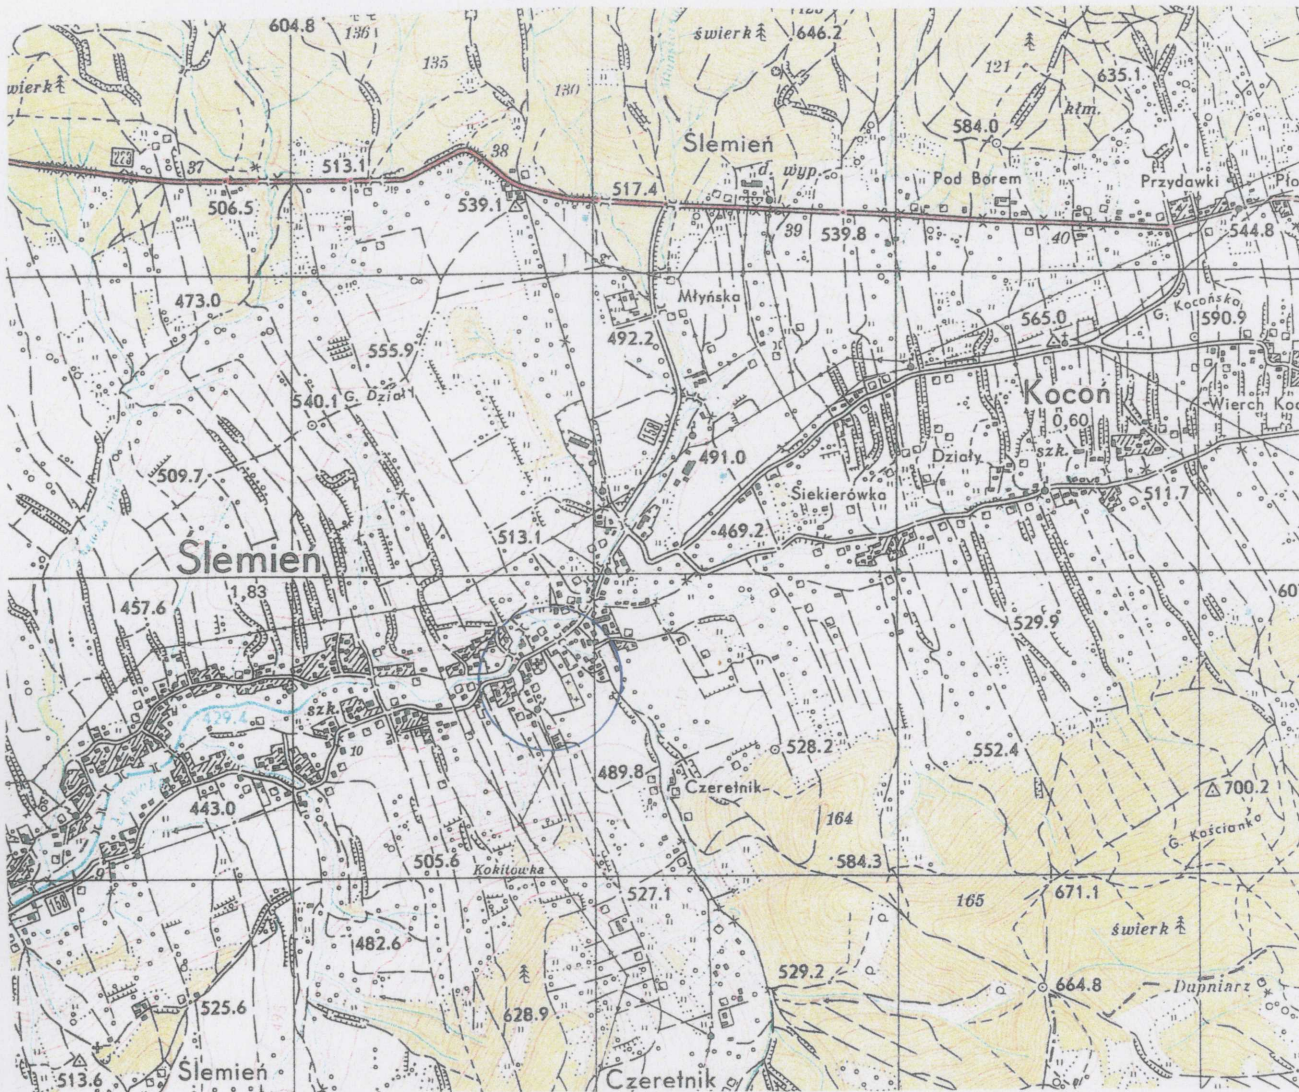

61/6

orientacja 1 : 25000

LEGENDA :

1. NAWIERZCHNIA Z KOSTKI BRUKOWEJ (do remontu)
2. NAWIERZCHNIA Z KOSTKI GRANITOWEJ (do remontu)
3. LAMPY OŚWIETLAJĄCE RYNEK (oprawy do wymiany)
4. MURKI Z OKŁADZINAMI KAMIENNYMI (wymiana okładzin, remont)
5. POMIESZCZENIE POMPOWNI-STEROWNI FONTANNY (podziemne)
6. ISTNIEJĄCA STUDNIA
7. LUSTRO WODY FONTANNY

OBRYS TERENU OBJĘTEGO ZAKRESEM REMONTU RYNKU

Branża : budowlana	Inwestor : Gmina Ślemień ul. Krakowska 148 34-323 Ślemień	data: 06/2020
Temat opracowania : Remont rynku w Ślemieniu	opracował : mgr inż. Arkadiusz Krzesak Upr. budowlane do projekt. i kierow. rob. budowlanych bez ograniczeń w spec. konstrukcyjno-budowlanej	Skala : 1 : 500
Nazwa rysunku : PROJEKT ZAGOSPODAROWANIA TERENU	Nr ewid. SLK/2182/PWOK/08	Nr rys. 1