


PROJEKT ZAGOSPODAROWANIA TERENU

Nadbudowa i przebudowa ze zmianą konstrukcji dachu budynku sali gimnastycznej i ocieplenie ścian w Zespole Szkół w Ślemieniu na działkach 1804/8, 1804/9, 1804/10

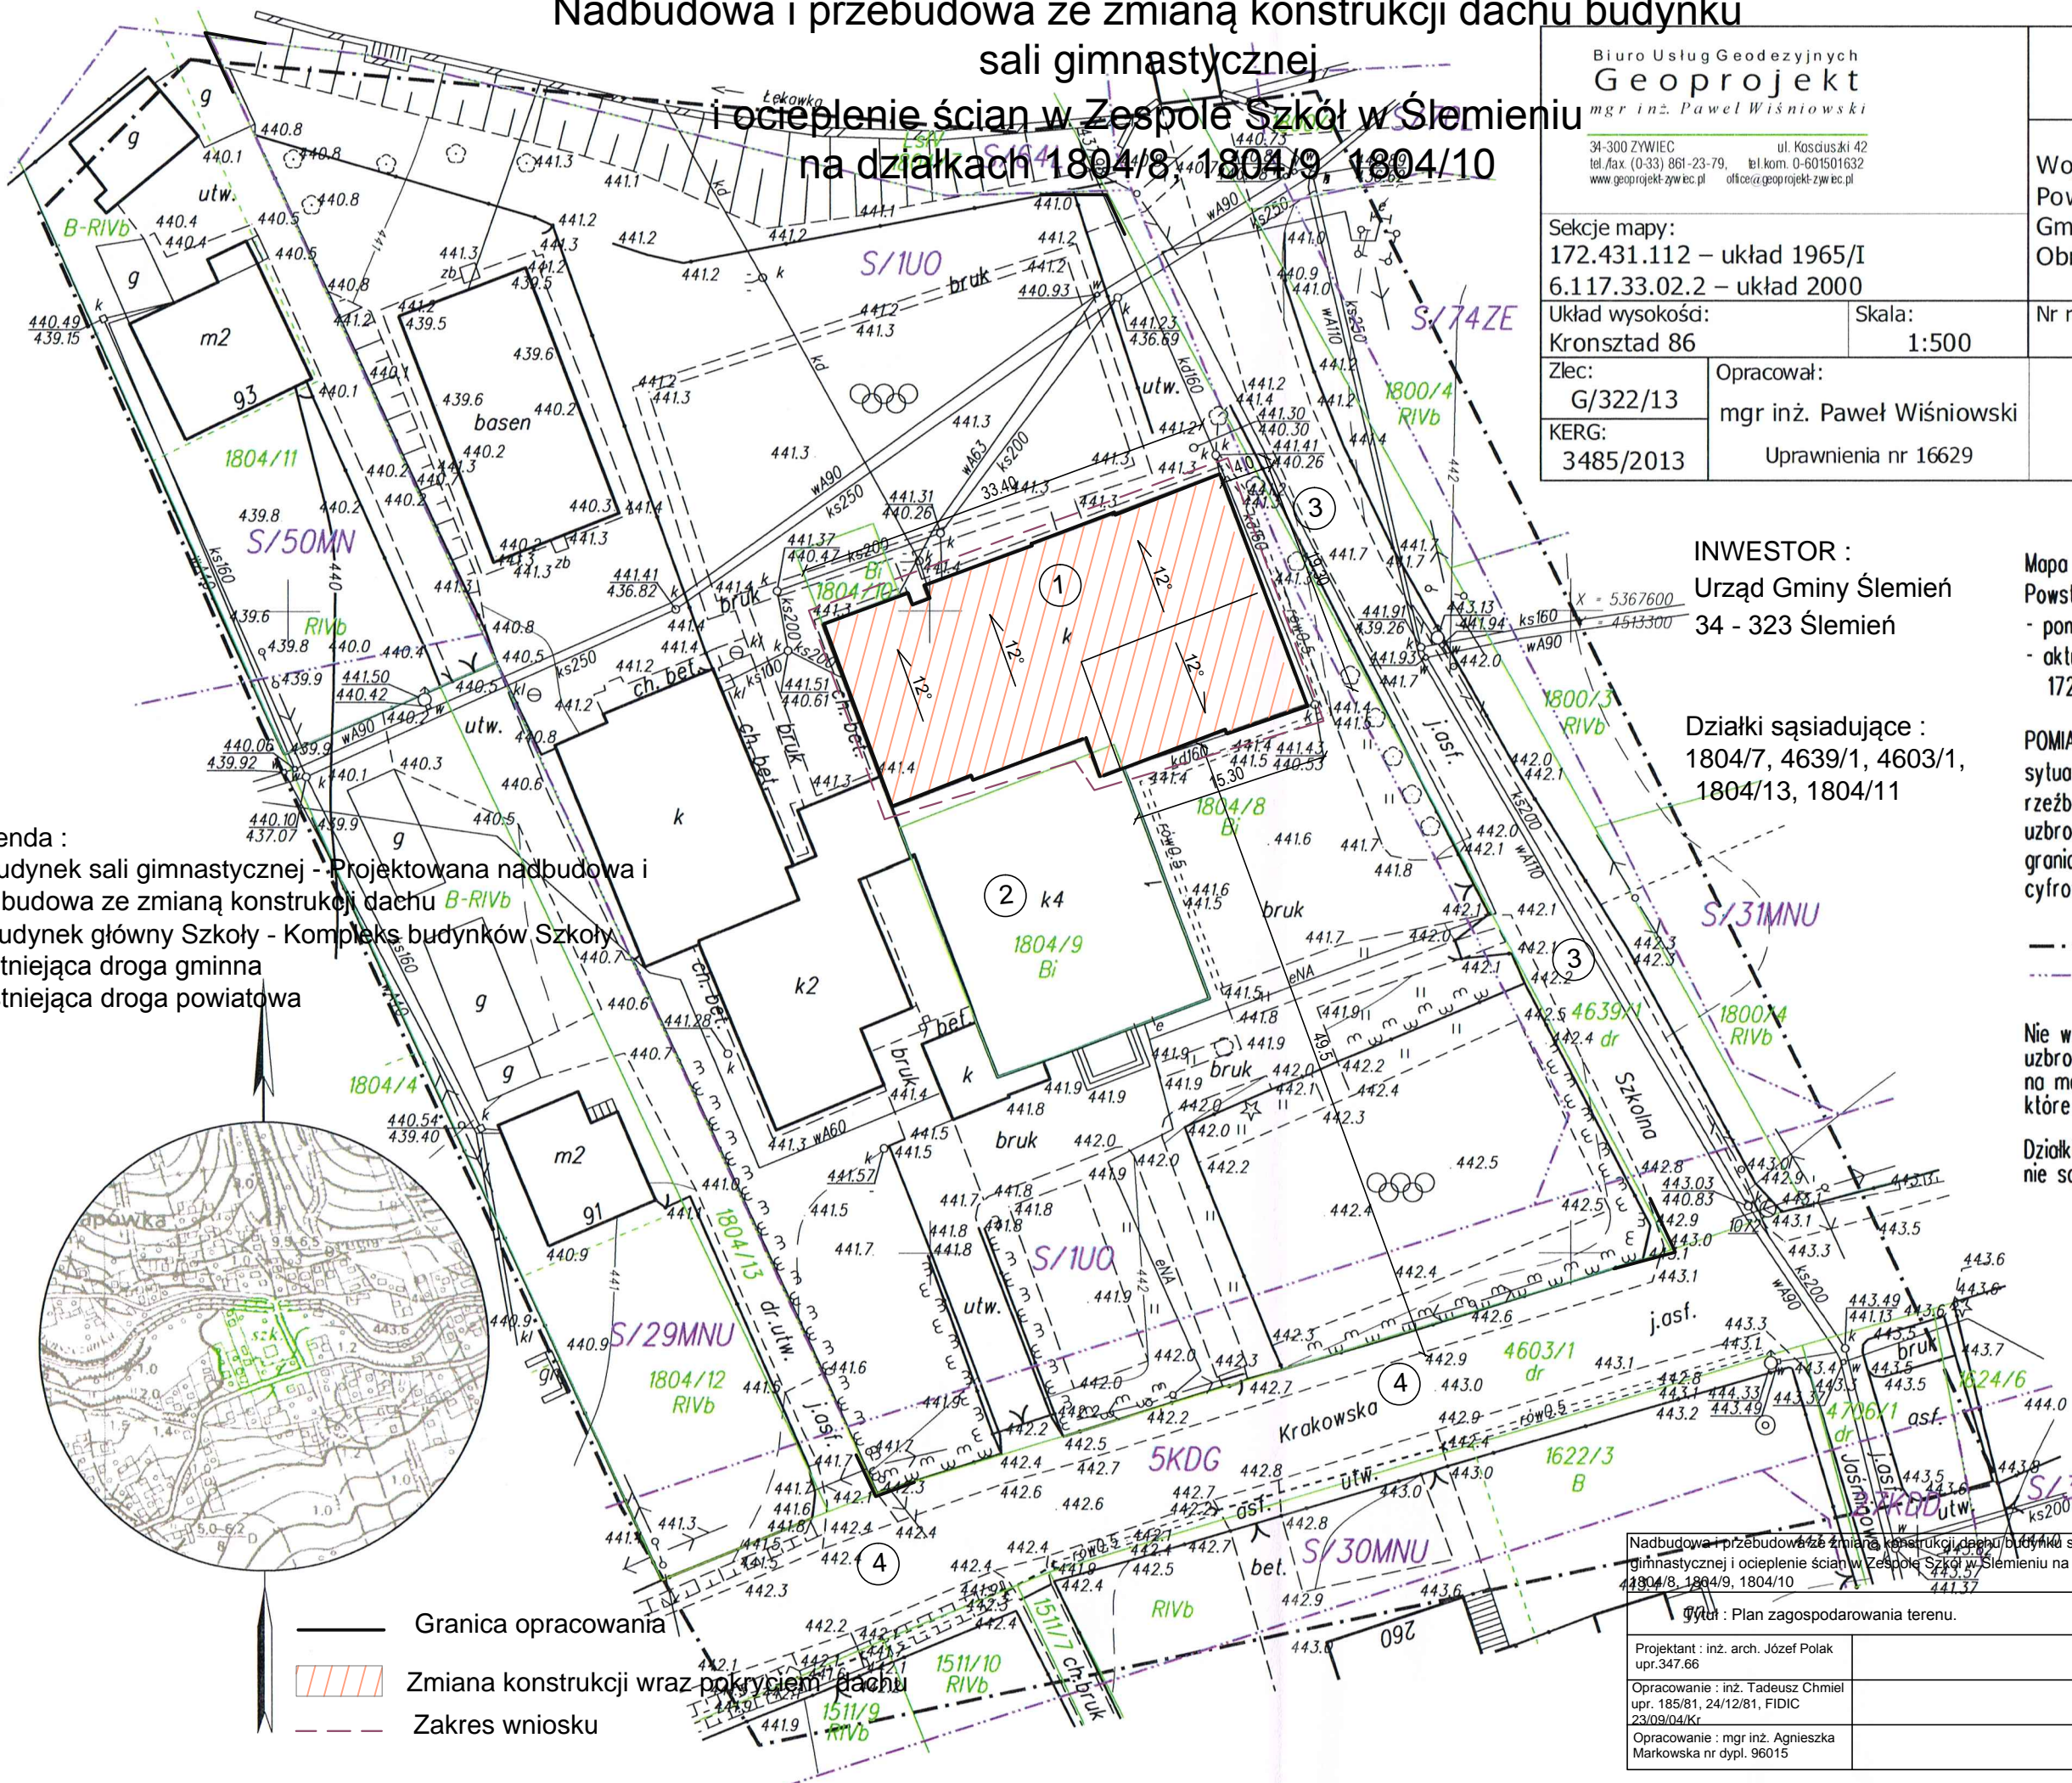

- Legenda :
1. Budynek sali gimnastycznej - Projektowana nadbudowa i przebudowa ze zmianą konstrukcji dachu B-RIVb
 2. Budynek główny Szkoły - Kompleks budynków Szkoły
 3. Istniejąca droga gminna
 4. Istniejąca droga powiatowa

- Granica opracowania
- Zmiana konstrukcji wraz pokryciem dachu
- Zakres wniosku

| | | | |
|---|--|--------------------------------------------------------------------------------------|--|
| Biuro Usług Geodezyjnych Geoprojekt mgr inż. Paweł Wiśniowski 31-300 ZYWIEC ul. Kosciuszki 42 tel./fax (0-33) 861-23-79, tel.kom. 0-601501632 www.geoprojekt-zwec.pl, office@geoprojekt-zwec.pl | | Mapa do celów projektowych | |
| Sekcje mapy: 172.431.112 – układ 1965/I 6.117.33.02.2 – układ 2000 | | Woj. śląskie Powiat Żywiec Gmina Ślemień [241712_2] Obręb Ślemień [Nr 0003] | |
| Układ wysokości: Kronsztad 86 | | Skala: 1:500 | |
| Zlec: G/322/13 | | Opracował: mgr inż. Paweł Wiśniowski | |
| KERG: 3485/2013 | | Uprawnienia nr 16629 | |
| Nr rys: 1/1 | | Data: 31-10-2013 | |

INWESTOR :
 Urząd Gminy Ślemień
 34 - 323 Ślemień

Działki sąsiadujące :
 1804/7, 4639/1, 4603/1,
 1804/13, 1804/11

Mapa aktualna na dzień: 31.10.2013 r.
 Powstała w wyniku:
 - pomiaru bezpośredniego
 - aktualizacji-przeskalowania mapy zasadniczej:
 172.431.112 - układ 1965/I.


POMIAREM OBJĘTO:
 sytuację terenu
 rzeźbę terenu
 uzbrojenie podziemne
 granice własności naniesiono na podstawie
 cyfrowego powiększenia mapy ewidencyjnej

--- zakres pomiaru
 - - - granica rejonu urbanistycznego

Nie wyklucza się istnienia w terenie
 uzbrojenia podziemnego nie wykazanego
 na mapie oraz urządzeń podziemnych,
 które nie były zgłoszone do inwentaryzacji.

Działki nr 1804/8, 1804/9, 1804/10
 nie są obciążone służebnością gruntową.

X = 5367550
 Y = 4513350

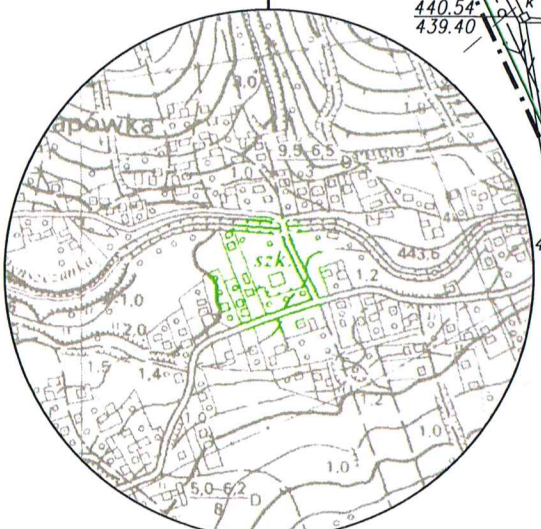

| | | | |
|---|--|---------------------------------------|--|
| Nadbudowa i przebudowa ze zmianą konstrukcji dachu budynku sali gimnastycznej i ocieplenie ścian w Zespole Szkół w Ślemieniu na działkach 1804/8, 1804/9, 1804/10 | | Tytuł : Plan zagospodarowania terenu. | |
| Projektant : inż. arch. Józef Polak upr.347.66 | | Data : Luty 2014 | |
| Opracowanie : inż. Tadeusz Chmiel upr. 185/81, 24/12/81, FIDIC 23/09/04/Kr | | Skala : 1:500 | |
| Opracowanie : mgr inż. Agnieszka Markowska nr dipl. 96015 | | Nr rys.: 1 | |

STAROSTA ŻYWIECKI
 POWIATOWY OŚRODEK DOKUMENTACJI
 GEODEZYJNEJ I KARTOGRAFICZNEJ W ŻYWCU
 W obszarze oznaczonym linią --- wykonano aktualizację treści mapy zasadniczej. Dokumenty z pomiaru uzupełniającego przyjęto do sposobu powiatowego w dniu 03 GRU, 2013 r. pod nr K.E.S.G. 3485/2013

WYJAZDZONA MAPA MOŻE SŁUŻYĆ DO CELÓW PROJEKTOWYCH

Przeznaczone do celów projektowych. Wydrukowane obiekty budowlane wymagające pozwolenia na budowę podlegają wycenieniu i inwentaryzacji powykonawczej przez jednostki uprawnione do wykonywania prac geodezyjnych.

ŻYWIEC, dn: 03 GRU, 2013 podpis:

Agata Motycz
 INSPEKTOR W RZĘDZIE GEODEZYJNY I KARTOGRAFICZNY