


BLOK TECHNOLOGICZNY - RZUT POMOSTÓW P1, P2
SKALA 1:50

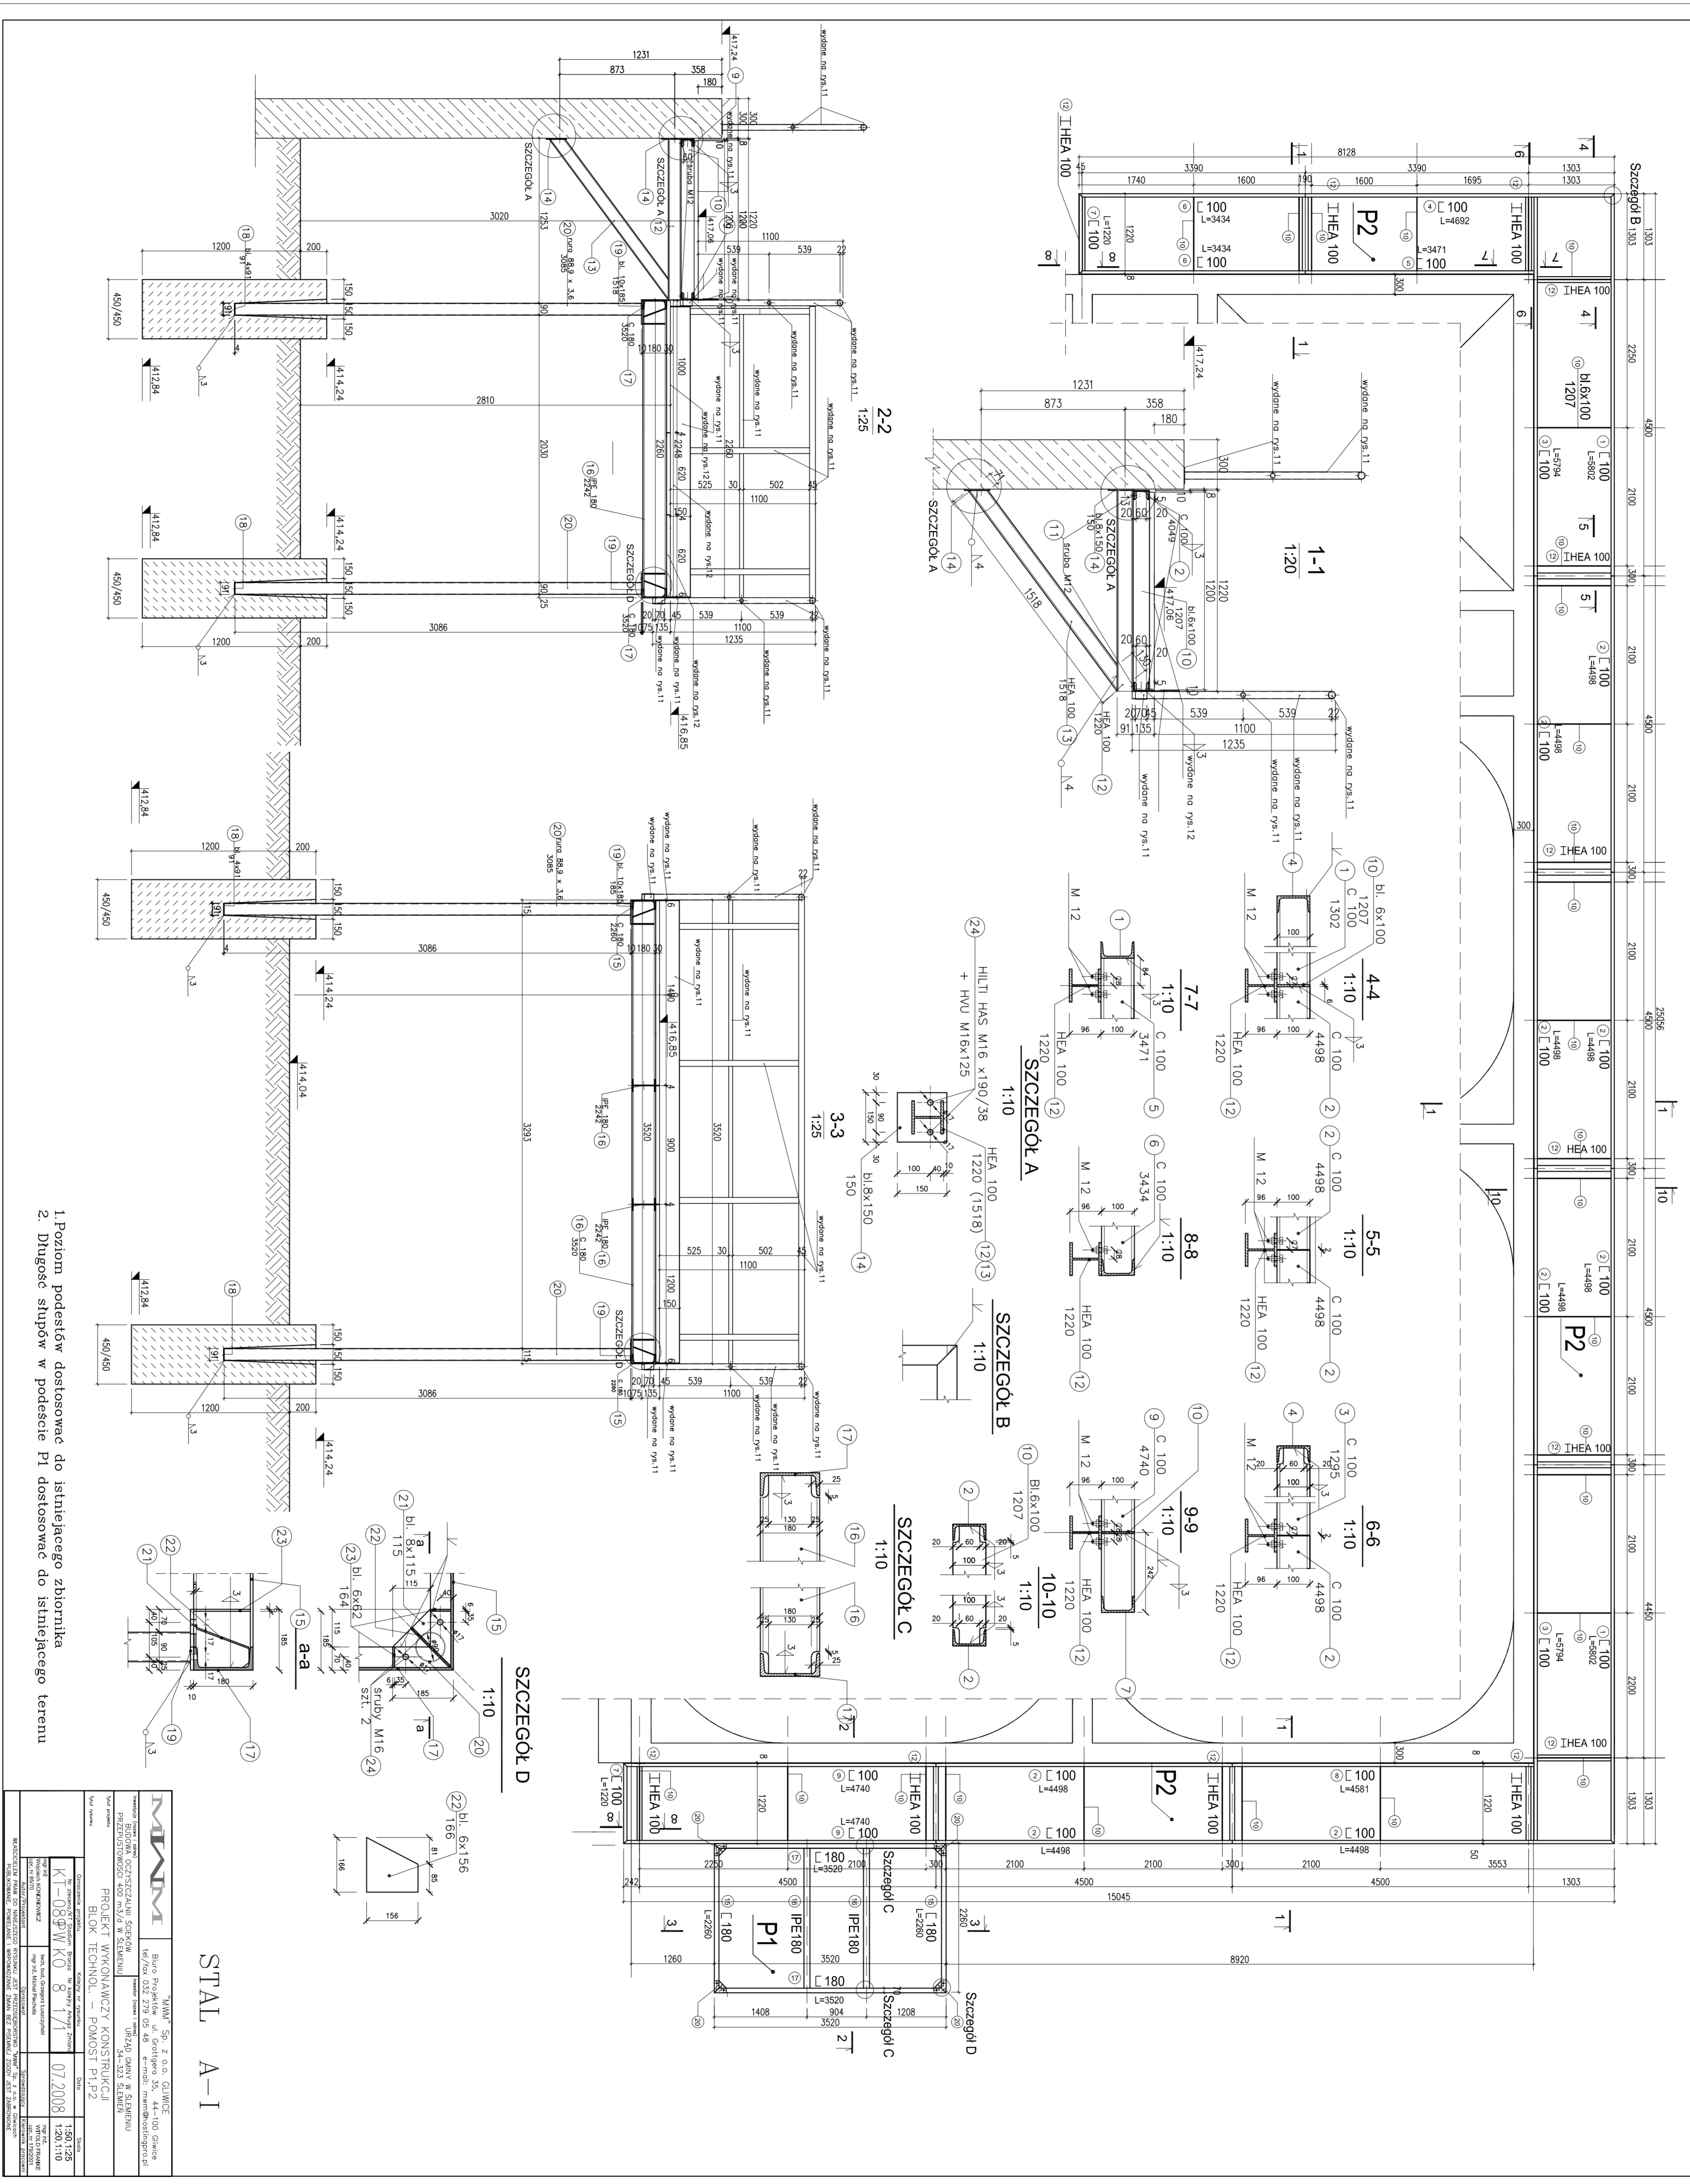

1. Pozycja podestaw dostosować do istniejącego zbrojenia
2. Długość słupów w podestacie P1 dostosować do istniejącego terenu

STAL A-I