


SCHEMAT ZBROJENIA PRZYCZÓŁKI  
SKALA 1:25

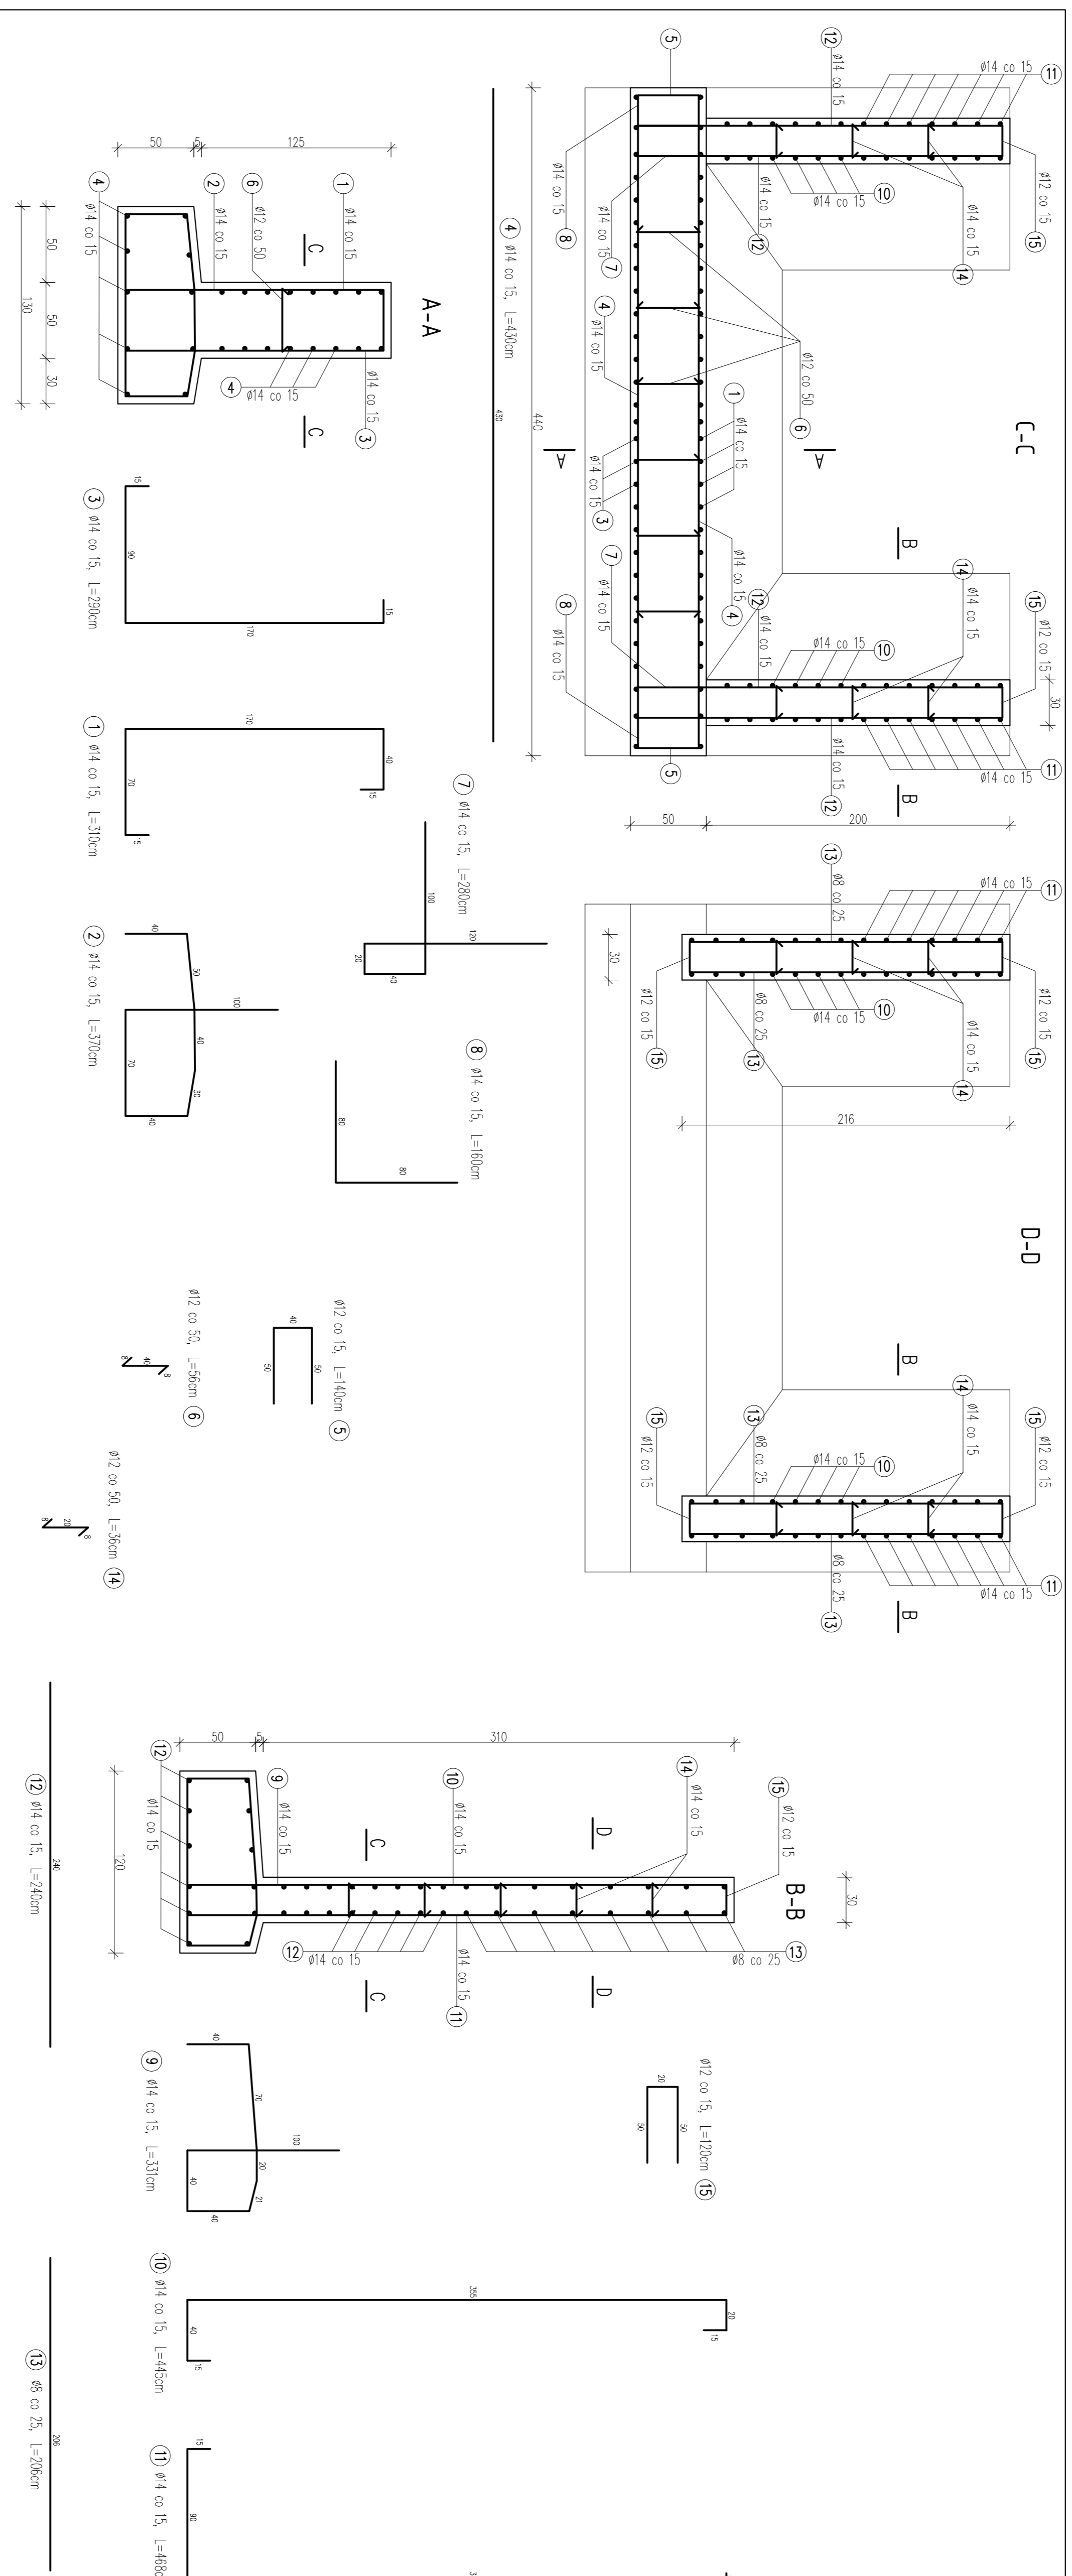

WYKAZ ZBROJENIA					
Nr pręta	Srednica pręta (mm)	Łączna długość pręta (m)	Srednica pręta (mm)	Srednica pręta (mm)	Umiej.
1	14	31	3,70	18,10	
2	14	31	3,70	18,10	
3	14	31	3,70	18,10	
4	14	28	3,36	16,80	
5	12	18	2,16	11,00	22,40
6	12	6	0,72	3,36	
7	14	16	1,92	4,48	
8	14	16	1,92	4,48	
9	14	28	3,36	8,66	
10	14	28	3,36	8,66	
11	14	28	3,36	8,66	
12	14	56	6,72	13,44	
13	8	32	2,08	13,44	
14	12	30	1,92	10,80	
15	12	32	2,08	10,80	
Suma		m	1,20	33,40	65,92
Opis: 1 pręta		kg	1,20	33,40	65,92
Masa ogólna		kg	11,21	0,58	0,58
Dodatek 3%		kg	1162,39	68,98	26,04
RAZEM 1 ELEMENT:		kg	34,81	2,00	0,78
LISCI ELEMENTÓW:		SZT	2		
MASA OGÓLNA:		kg	169	2881	

BETON C25/30 (B30)  
STAL AII - 18G2

UMIŁC  
MINIMALNE ODLEGŁOŚCI PRZYJĘTE WSKAZUJĄ  
PRĘTY UKŁADANE RÓWNOLEGLE DO RĘKAWI  
PODWO OSIOWE WNIEMAJ PRĘTY

PROJEKTOWAŁ	mgr inż. Tomasz Kozłowski	DATA:	III 2011 r.
PROJEKTOWAŁ	mgr inż. Andrzej Kozłowski	SKALA:	1:25
PROJEKTOWAŁ	mgr inż. Andrzej Kozłowski	TYTUŁ:	SCHEMAT ZBROJENIA PRZYCZÓŁKI
PROJEKTOWAŁ	mgr inż. Andrzej Kozłowski	OPIS:	