

- ZP - Tereny zieleni urządzonej
- MNU - Tereny zabudowy mieszkaniowej jednorodzinnej i zagrodowej
- KDG - Tereny zabudowy mieszkaniowej jednorodzinnej z usługami
- KDX - Tereny dróg publicznych głównych
- JK - Tereny zabudowy usługowo-jezdniczych
- L - Tereny lasów
- W - Tereny wód powierzchniowych
- KDD - Tereny dróg publicznych dojazdowych
- ZE - Tereny zieleni przyrodnej i nieurządzonej
- UP - Tereny zabudowy usług publicznych

Granica terenów o różnym sposobie użytkowania  
Budynki, obiekty, małej architektury i obszary chronione na mocy ustawy planu

Granica wieśdania, własności działki 198/6 wykreślono w oparciu o obowiązującą mapę ewidencyjną numeracyjną. Powyższa granica nie spełnia wymogów dokładnościowych. Pozostałe granice wykreślono również w oparciu o obowiązującą mapę ewidencyjną numeracyjną. Budynki należy projektować w odległości nie mniejszej niż 4 metry od granicy. Brak słuszności granicznych ujętych w kategoriach wieściowych sąsiadujących wpływ na zagospodarowanie działki 198/6.

Zakres opracowania -  
Nie wykazuje się istnienia w terenie uzbudowania podziemnego nie zgłoszonego do Inwentaryzacji Nie Wykonano uzgodnień branżowych.

Wykonano dn. 10.03.2021 r.

### Mapa do celów projektowych


Wykonana pod projekt przedziałka na działce 198/6 w Ślemieniu  
Data opracowania mapy: 09.03.2021r.  
skala 1:500

Układ współrzędnych PL-2000/6  
Poziom odniesienia: PL-EVRF2007-NH  
Sektora mapy zasadniczej:  
6.118.33.22.4.2, 6.118.33.23.3.1

POMIAREM OBJĘTO:  
- sytuację terenu  
- rzędnę terenu  
- uziębienie podziemne



wyewidczono: śmieć  
powieć: żywności  
Jednostka ewidencyjna: Ślemień 241712.2  
Obręb: Ślemień 0003  
ID Planu: GKN.0540.1986.2021

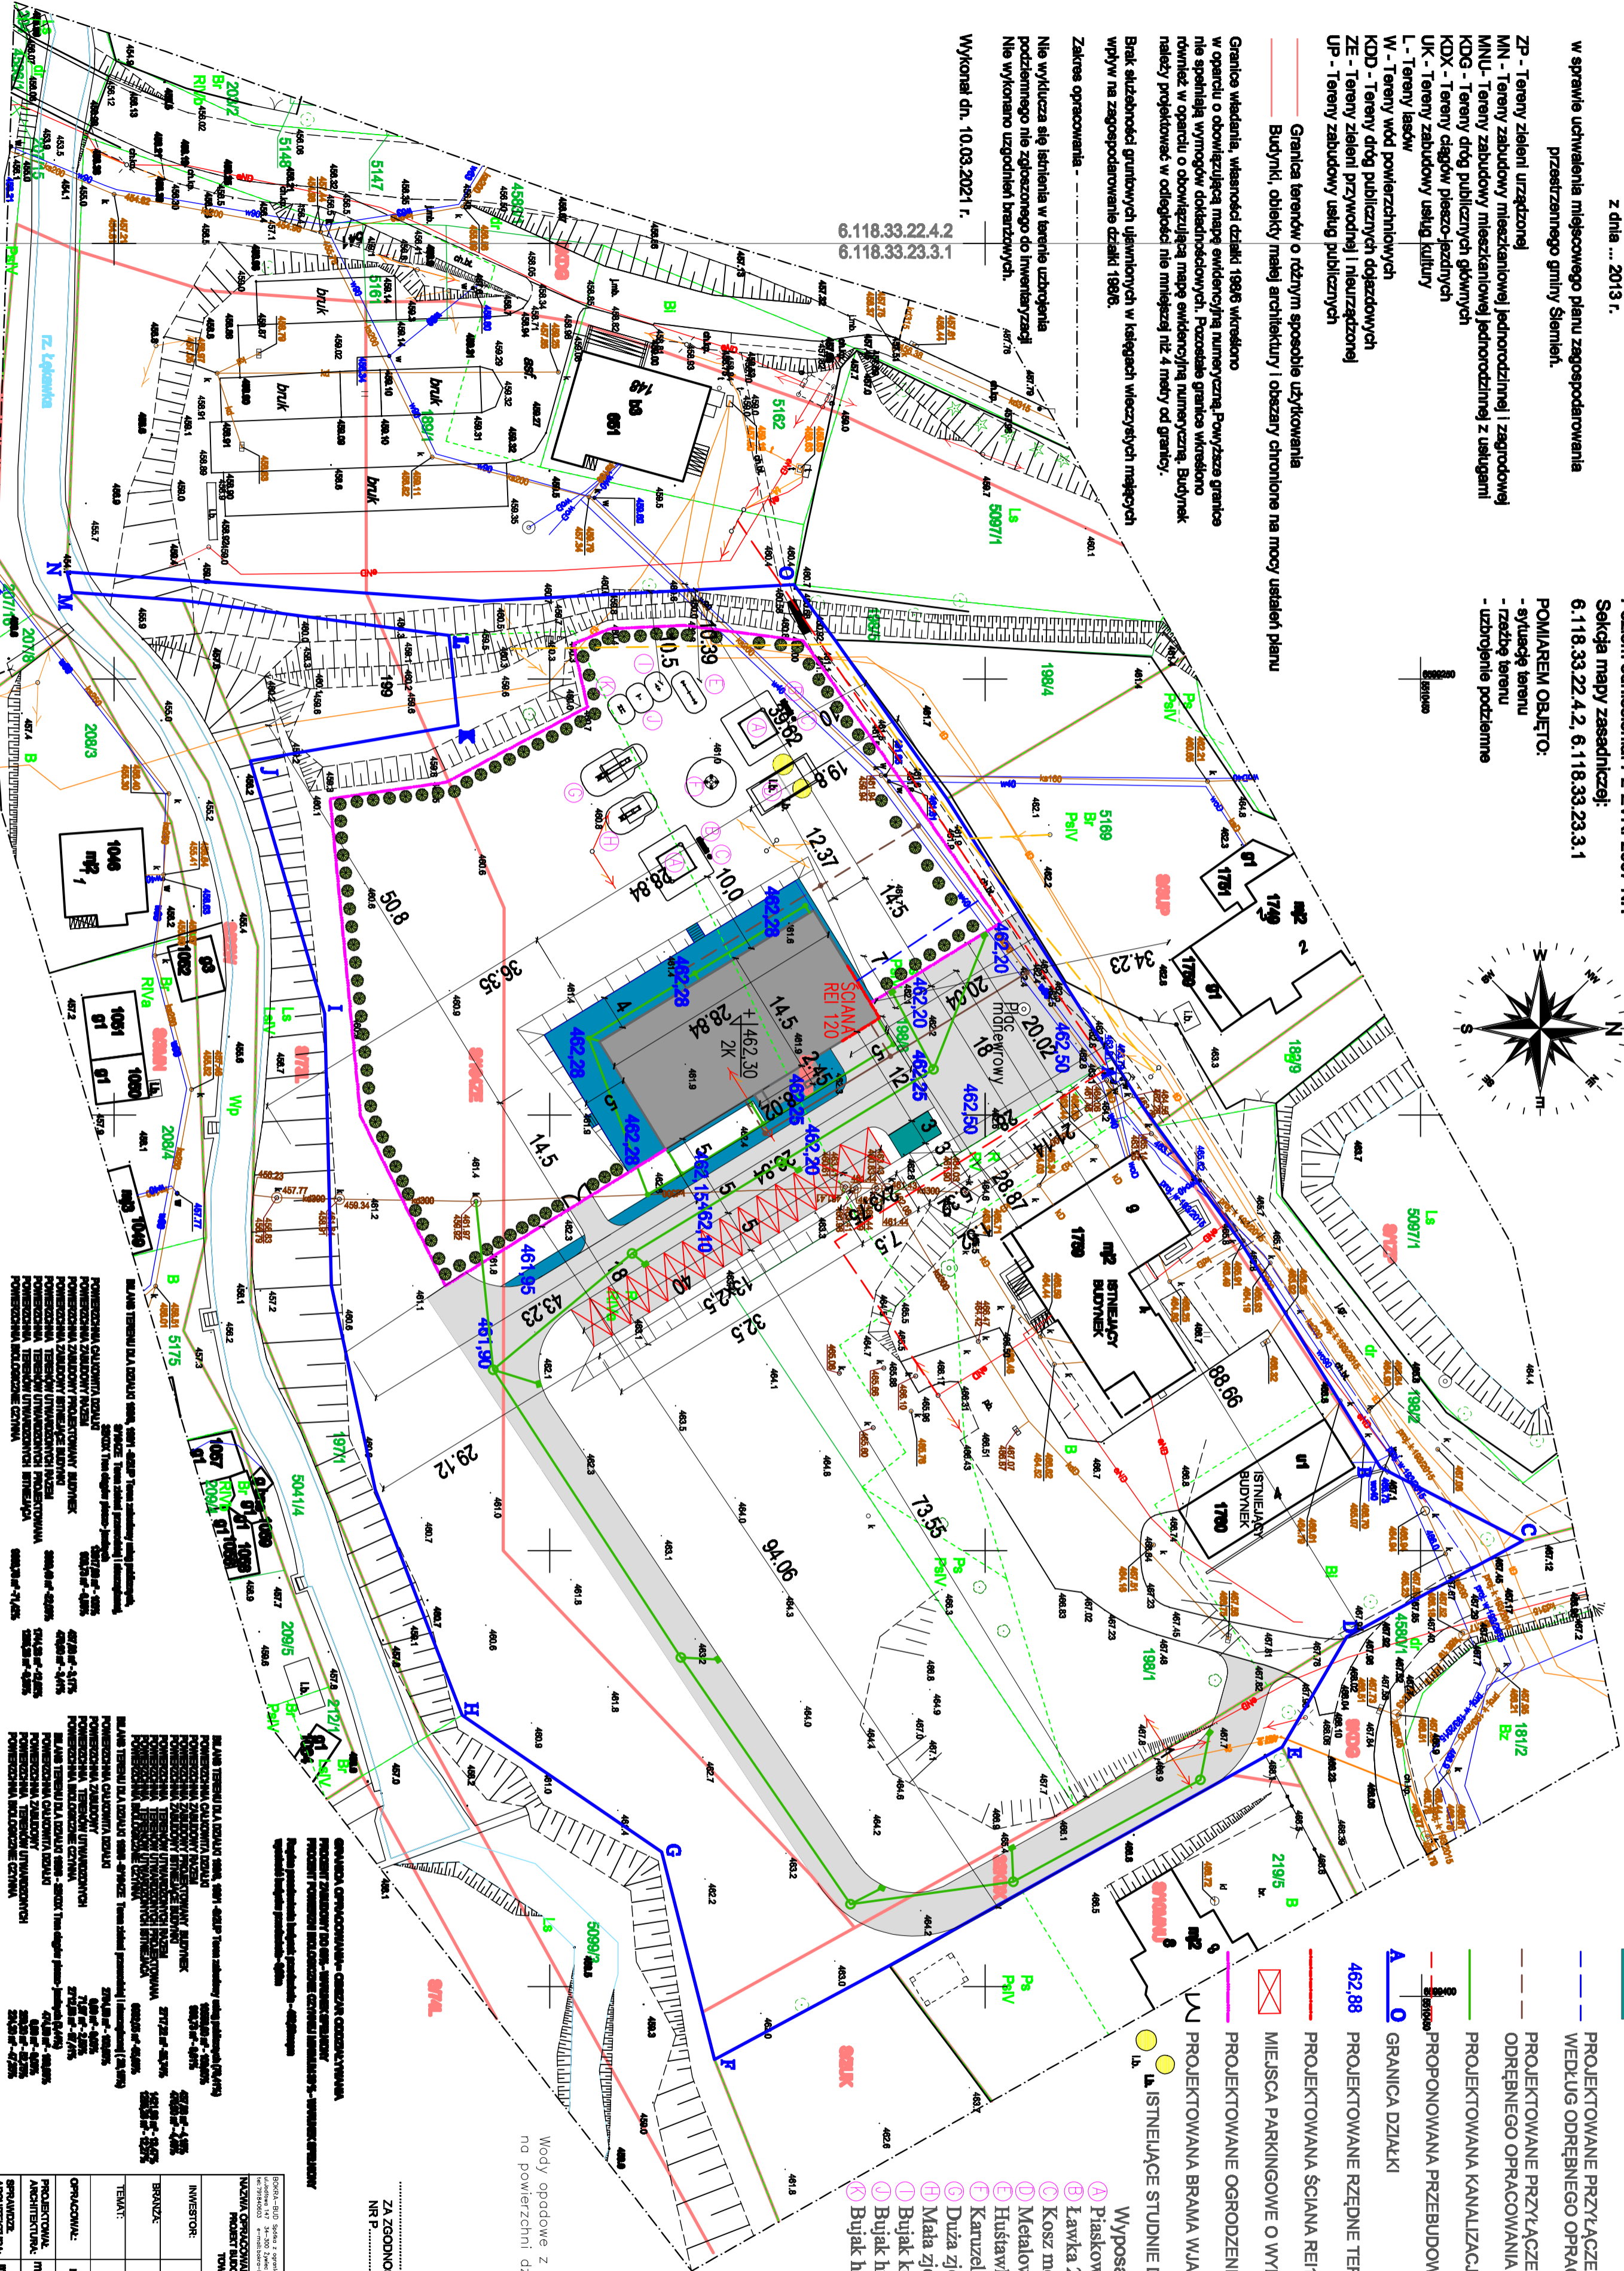

### LEGENDA:

- PROJEKTOWANY BUDYNEK PRZEDSZKOLA
- PROJEKTOWANE PLACE UTWARDOZONE
- PROJEKTOWANE DROGI WEWNĘTRZNE
- PROJEKTOWANE MIEJSCE NA ŚMIETNIK
- PROJEKTOWANE PRZYŁĄCZE WODOCIĄGOWE FI 40 PE, L=17m WEDŁUG ODRĘBNEGO OPRACOWANIA ZGODNIE Z ART.29A PB
- PROJEKTOWANE PRZYŁĄCZE KANALIZACJI SANITARNEJ WEDŁUG ODRĘBNEGO OPRACOWANIA ZGODNIE Z ART.29A PB
- PROJEKTOWANA KANALIZACJA DESZCZOWA
- PROPONOWANA PRZEBUDOWA LINII ENERGETYCZNEJ
- GRANICA DZIAŁKI
- PROJEKTOWANE RZĘDNE TERENU
- PROJEKTOWANA ŚCIANA REI120
- MIEJSCA PARKINGOWE O WYMIARACH 2,5x5m - 16szt
- PROJEKTOWANE OGRÓDZENIE -212,00m
- PROJEKTOWANA BRAMA WJAZDOWA 3,0m
- ISTNIEJĄCE STUDNIE DO LIKWIDACJI ZASYPIANIA

- Wyposażenie piecu zabaw:
- Plaskownica czworokątna o boku 3,4mx3,4m
- Koszek 2,0m
- Koszek metalowy
- Metalowa huśtawka podwójna 2,4m
- Huśtawka wózka z oparciem z odbojnicami
- Karuzela czteroramenna z pływem
- Mała zjeżdżalnia 1,77m
- Bujak koń
- Bujak hulajnoga
- Bujak helikopter

Wody opadowe z terenów zielonych zostaną rozszczone na powierzchni działki nr 198/6, 198/1

ZA ZGODNOŚĆ Z MAPĄ DO CELÓW PROJEKTOWYCH  
NR P. .... Z DNIA .....



Nazwa opracowania: PROJEKT BUDOWY WYKAZU IZOSTAWIENIA IZOSTAWIENIA IZOSTAWIENIA TOWIAROWA W ŚLEMIEŃSKIM ODCIEGU NR. 198/6, 198/1	
INWESTOR:	Gmina Ślemień ul. Krokosław 148
BRANŻA:	ROZKRYWKA
TEKST:	PROJEKT ZAGOSPODAROWANIA TERENU DZIAŁKI NR 198/6, 198/1 W ŚLEMIEŃSKIM ODCIEGU NR. 198/6, 198/1
OPRACOWAŁ:	mgr inż. arch. Joanna Gogol
PROJEKTOWAŁ:	mgr inż. arch. Wojciech Łochowski
SPRACOWAŁ:	mgr inż. arch. Magdalena Wawrzyniak
ARCHITEKTURA:	mgr inż. arch. Joanna Gogol