

Mapa aktualna na dzień: 02.06.2023 r.

Powstała na podstawie:

- pomiaru bezpośredniego
- bazy danych EGIB, BDOT500, GESUT

POMIAREM OBJĘTO:

sytuację terenu  
rzeźbę terenu  
uzbrojenie podziemne

Wykazane na mapie granice działki nr 5248/2, 5248/3 zostały ustalone operatem ID: P.2417.2022.657, P.2417.2022.5493. Pozostałe granice działek naniesiono z cyfrowej mapy ewidencyjnej, mogą nie spełniać pod względem dokładności obecnych standardów technicznych.

Linia ..... oraz literami ABCA oznaczono służebność przechodu i przejazdu po działce nr 198/1 na rzecz każdego z właścicieli działek nr: 5248/1, 5248/2, 5248/3

zakres pomiaru  
granica rejonu urbanistycznego

Nie wyklucza się istnienia w terenie uzbrojenia podziemnego nie wykazanego na mapie oraz urządzeń podziemnych, które nie były zgłoszone do inwentaryzacji.

Biuro Usług Geodezyjnych  
**Geoprojekt**  
mgr inż. Paweł Wiśniowski

34-300 Żywiec ul. Kościuszki 42  
tel./fax: (033) 861-23-79, tel. kom. 0-601501632  
www.geoprojekt-zywiec.pl office@geoprojekt-zywiec.pl

Sekcje mapy:  
6.118.33.22.4.2, 6.118.33.23.3.1


Układ wysokości: PL-EVRF2007-NH Nr rys: 1/1  
Układ współrzędnych: 2000/6

Zlec. G/241/2023 Opracował: mgr inż. Paweł Wiśniowski  
ID: GKN.6640.2434.2023 Uprawnienia nr: 16629

Mapa do celów projektowych

Województwo śląskie  
Powiat żywiecki  
Jednostka ewid. 241712\_2, Ślemień  
Obręb ewid. 241712\_2.0003, Ślemień

Skala: 1:500 Data: 02-06-2023

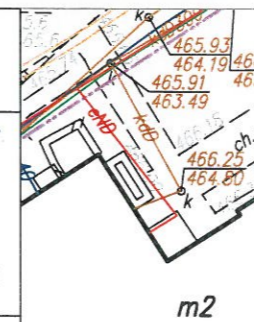

LEGENDA:

- A-D GRANICA NIERUCHOMOŚCI SKŁADAJĄCA SIĘ Z DZIAŁEK 189/1 I 5248/1
- 5248/1 DZIAŁKI UJĘTE W OPRACOWANIU
- PROJEKTOWANY BUDYNEK PRZEDSZKOLA (wg odrębnego opracowania)
- PROJEKTOWANA INFRASTRUKTURA PRZEDSZKOLA (wg odrębnego opracowania)
- PROJEKTOWANA NAWIERZCHNIA Z PIASKU DROBNEGO
- TERENY ZIELENI - TEREN BIOLOGICZNIE CZYNNY (100% P.B. CZ.)
- TERENY UTWARDZONE (0% P.B. CZ.) ISTNIEJĄCE I PROJEKTOWANE (wg odrębnego opracowania)
- PARKING DO ROZBIÓRKI (utwardzenie z kostki betonowej bez zmian - do wykorzystania na zalegający w zimie śnieg)
- LINIA ROZGRANICZAJĄCA ODLEGŁOŚĆ 10m OD SKRAJNYCH ZABAWEK

PROJEKTOWANE URZĄDZENIA:


- urządzenie siłowni zewnętrznej 1szt. [m]
- urządzenie siłowni zewnętrznej 1szt. [n]
- urządzenie siłowni zewnętrznej 1szt. [l]
- ścieżka sensoryczna. [b]
- huśtawka swing 1szt. [o]
- bujak konik deluxe 1szt. [i]
- bujak słońik 1szt. [j]
- plac zabaw z dachem 1szt. [k]
- bujak tandem classic 1szt. [g]
- panel edukacyjny 1szt. [h]
- słup z tablica 1szt. [p]
- lampa solarna led p-07 3szt. [q]
- kosz 2szt. [c]
- ławka parkowa 2szt. [d]
- hamak miejski 2szt. [f]
- leżak betonowy 3szt. [e]

UWAGA: litera w nawiasie kwadratowym oznacza odniesienie do charakterystyki urządzeń zamieszczonej w pkt. 10 części opisowej projektu architektoniczno-budowlanego

mgr inż. arch. Joanna Gorgoń  
Uprawnienia budowlane w specjalności architektonicznej nr 5248/1  
Numer uprawnień MP/OIA/053/2021  
tel. 791840603, e-mail: bokra-bud@o2.pl

ZA ZGODNOŚĆ Z MAPĄ DO CELÓW PROJEKTOWYCH

BOKRA-BUD Spółka z ograniczoną odpowiedzialnością ul. Józefowa 147 34-300 Żywiec tel: 802 64 94 96 e-mail: bokra-bud@o2.pl		<b>BOKRA</b>	
NAZWA OPRACOWANIA: BUDOWA STREFY RELAKSU WRAZ Z MIĘSCEM AKTYWNOŚCI FIZYCZNEJ I LIKWIDACJA MIĘSCA IZOSTAJĄCYCH W MIEJSCOWOŚCI ŚLEMIEŃ NA DZIAŁKACH NR 189/1, 5248/1			
INWESTOR:	GMINA ŚLEMIEŃ UL. KRAKOWSKA 148 34-323 ŚLEMIEŃ	NR RYS:	A-1
ADRES:		SKALA:	1:500
BRANŻA:	ARCHITEKTONICZNO-BUDOWLANA	DATA:	VII.2023
TEMAT:	PROJEKT ZAGOSPODAROWANIA TERENU	OPRACOWAŁ:	mgr inż. Artur Ziola
OPRACOWAŁ:	mgr inż. Artur Ziola	NR UP:	2
PROJEKTOWAŁ:	mgr inż. arch. Joanna Gorgoń	NR UP:	MP/OIA/053/2021
PROJEKTOWAŁ:	mgr inż. Wojciech Andrzejczak	NR UP:	SLK/8796/PWBKb/19

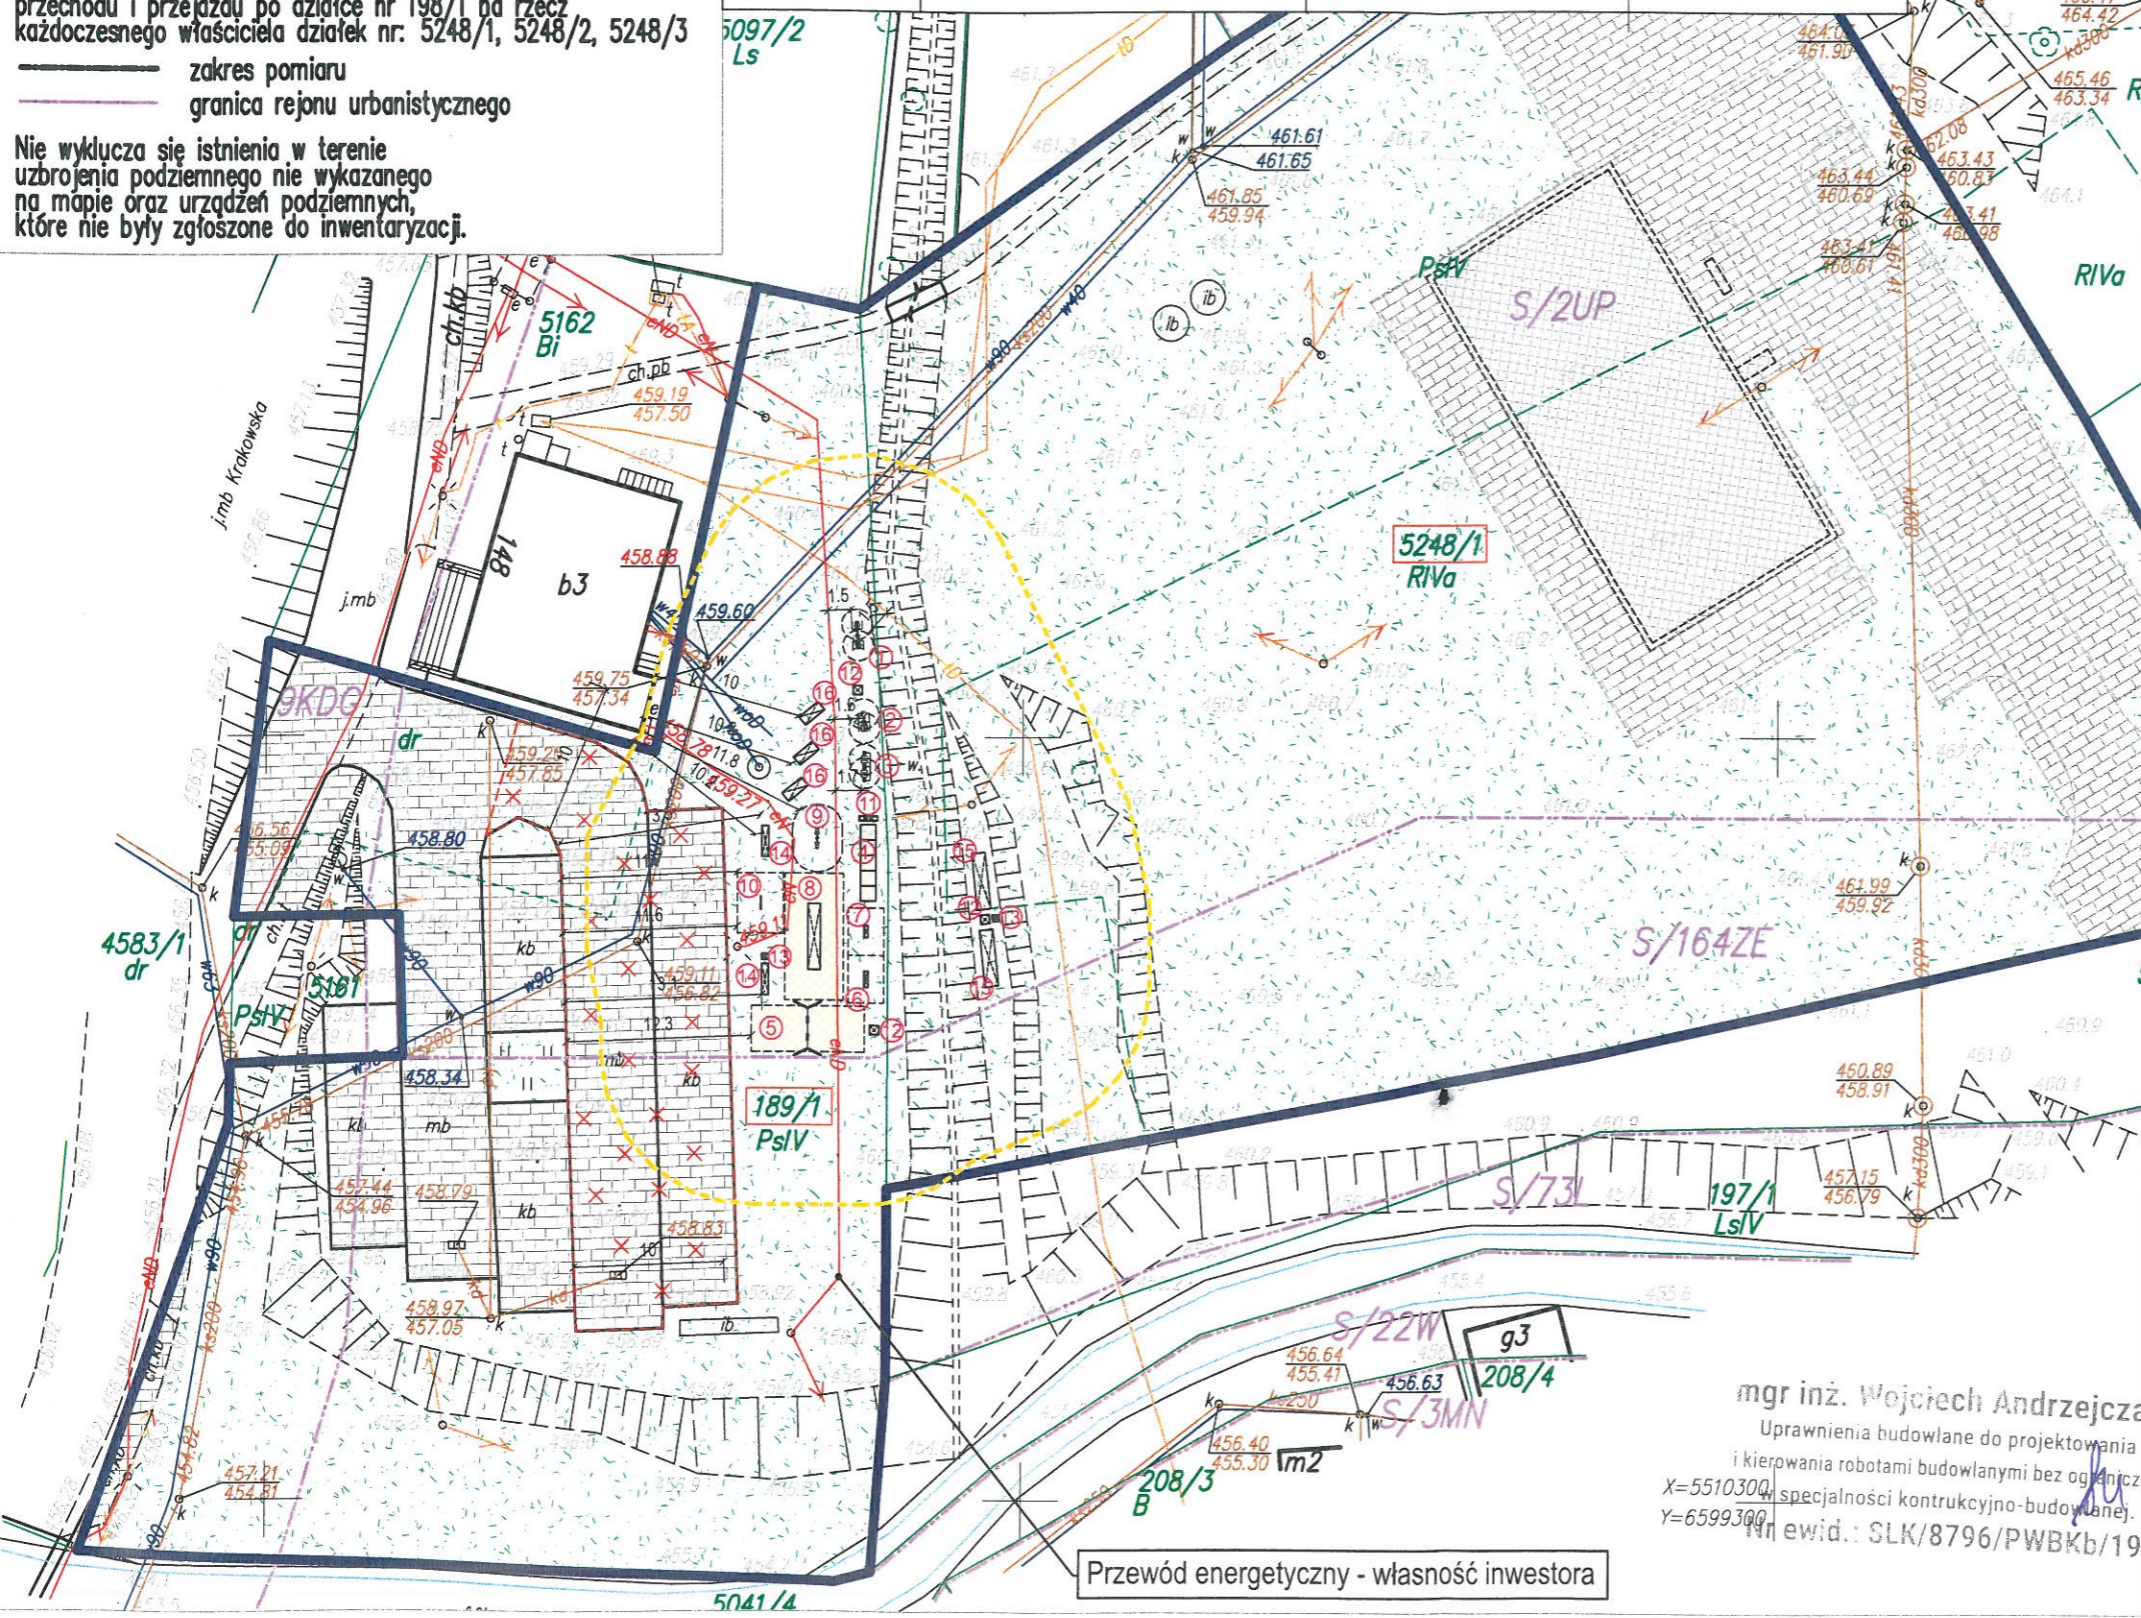

mgr inż. Wojciech Andrzejczak  
Uprawnienia budowlane do projektowania i kierowania robotami budowlanymi bez ograniczeń w specjalności konstrukcyjno-budowlanej.  
Nr ewid.: SLK/8796/PWBKb/19

Przewód energetyczny - własność inwestora