UWAGI:

1. WSZELKIE PRACE WALEŻY PROWADZIĆ ZGODNIE Z ZASADAMI SZTUKI BUDOWLANEJ
2. PRZED PRZYSTĄPIENIEM DO ROBÓT SPRAWDZIĆ W ODPOWIEDNICH PROJEKCIACH ROBOTY ZWIĄZANE Z PROJEKTAMI KONSTRUKCJA, INSTALACJA WENTYLACJA, SANITARNYCH I ELEKTRYCZNYCH. EWENTALNE BŁĘDY KOORDYNACYJNE PRZEDSTAWIĆ NADZORU AUTORSKIEMU PRZED PRZYSTĄPIENIEM DO ROBÓT. PROWADZENIE ROBÓT W PRZYPADKU STWIERDZENIA BRAK KOORDYNACJI PROJEKTU JEST ZABRONIONE. W SZCZEGÓLNOŚCI ZABRONIONE JEST PROWADZENIE ROBÓT W OPARCIU O DOKUMENTACJE JEDNEJ BRANŻY BEZ SPRAWDZENIA ICH ODNIESIEŃ DO ARCHITEKTURY I POZOSTAŁYCH BRANŻ.
3. REALIZACJE OBIEKTU WALEŻY BA WCZEŚNIEJ KONSULTOWAĆ Z FIRMĄ PROJEKTUJĄCYM BRANŻĘ.
4. WSZELKIE ZMIANY, KTÓRE WYNIKAWAJĄ ZASTOSOWANIA SIĘ WYKONAWCY KÓRNIEŻ TE, KTÓRE SELUŁ, JEŚNIE ZMIANE TECHNOLOGII, WINNY BYĆ PRZEDSTAWIONE NADZOROWI AUTORSKIEMU.
5. W TRAKCIE OTRZYMANIA RYSUNKÓW ZWIĘKSZONYCH OBOWIĄZUJĄ RYSUNKI Z OSTATNIĄ DATĄ MODYFIKACJA. WCZEŚNIEJSZE RYSUNKI TRAKTUJE SIĘ JAKO NEKTUALNE I WALEŻY JE WYCOFAĆ Z BUDOWY
6. PRZED PRZYSTĄPIENIEM DO WYKONYWANIA KONSTRUKCJI ŚCIAN I STROPÓW WSZYSTKIE PRZEJŚCIA INSTALACYJNE (OTWORY W ŚCIANACH) PORÓWNAĆ Z PROJEKTEM INSTALACJI. PODCZAS SPRAWDZIĆ WYMAGANIANE OTWORÓW DRZWOWYCH. JEŚLI PROWADZENIE INSTALACJI ELEKTRYCZNEJ W ŚCIANACH I STROPACH (ZAŁ GDZIE NIE PRZEWIDUJE SIĘ WKUWANIA TYNKÓW LUB SUCHYCH TYNKÓW) WANNA WYKONANA GNIAZD LUB UŁOŻENIA PESZLI WSKAZĆ ODPOWIENIE WALCAI LUB PESZLE W SZALUNKI I PO ICH DEMONTAŻU WYKONAĆ.
7. WSZYSTKIE WYMIARY ZWERYFIKOWAĆ NA BUDOWIE.
8. PRZED PRZYSTĄPIENIEM DO WYKONANIA ŚCIAN DOWOLNYCH UZYSKAĆ INFORMACJE ZE STRONY NADZORU AUTORSKIEGO, CZY NIE ZAGŁY W NICH ZMIANY ZWIĄZANE Z UKŁADEM PONIESZCZEŃ, KTÓRYCH ZAŁCZYŁ SOBIE INWESTOR.
9. PRZED WYKONANIEM LUB ZMOŻENIEM UŁUSTRAD, POCHWYTÓW, KOLEŻ, ZAŁAZEK, OKIENNIC ORAZ DRZEŃ I BRAM, SPRAWDZIĆ I ZAWNERZĆ ZGODNOŚĆ WYMIARÓW Z WYMIARAMI W MURZE POD KOSZEJEM TECHNOLOGII MOCOWANIA. JAKIEKOLWIEK ZMIANY W TECHNOLOGII MOCOWANIA CZY ZMIANY WYMIARÓW WYMIENIONYCH ELEMENTÓW WINNY BYĆ PRZEDSTAWIONE NADZOROWI AUTORSKIEMU DO AKCEPTACJI.
10. W PRZYPADKU POJAWIENIA SIĘ WĄTPLIWOŚCI INTERPRETACYJNYCH W ZAPROPONOWANYCH ROZWIĄZANIACH TECHNICZNYCH WALEŻY SKONTAKTOWAĆ SIĘ Z AUTOREM OPRACOWANIA DLA JEDNOZNACZNEGO USTALENIA SPOSOBU ROZWIĄZANIA TECHNICZNEGO.

PRZEKRÓJ A-A

1:50

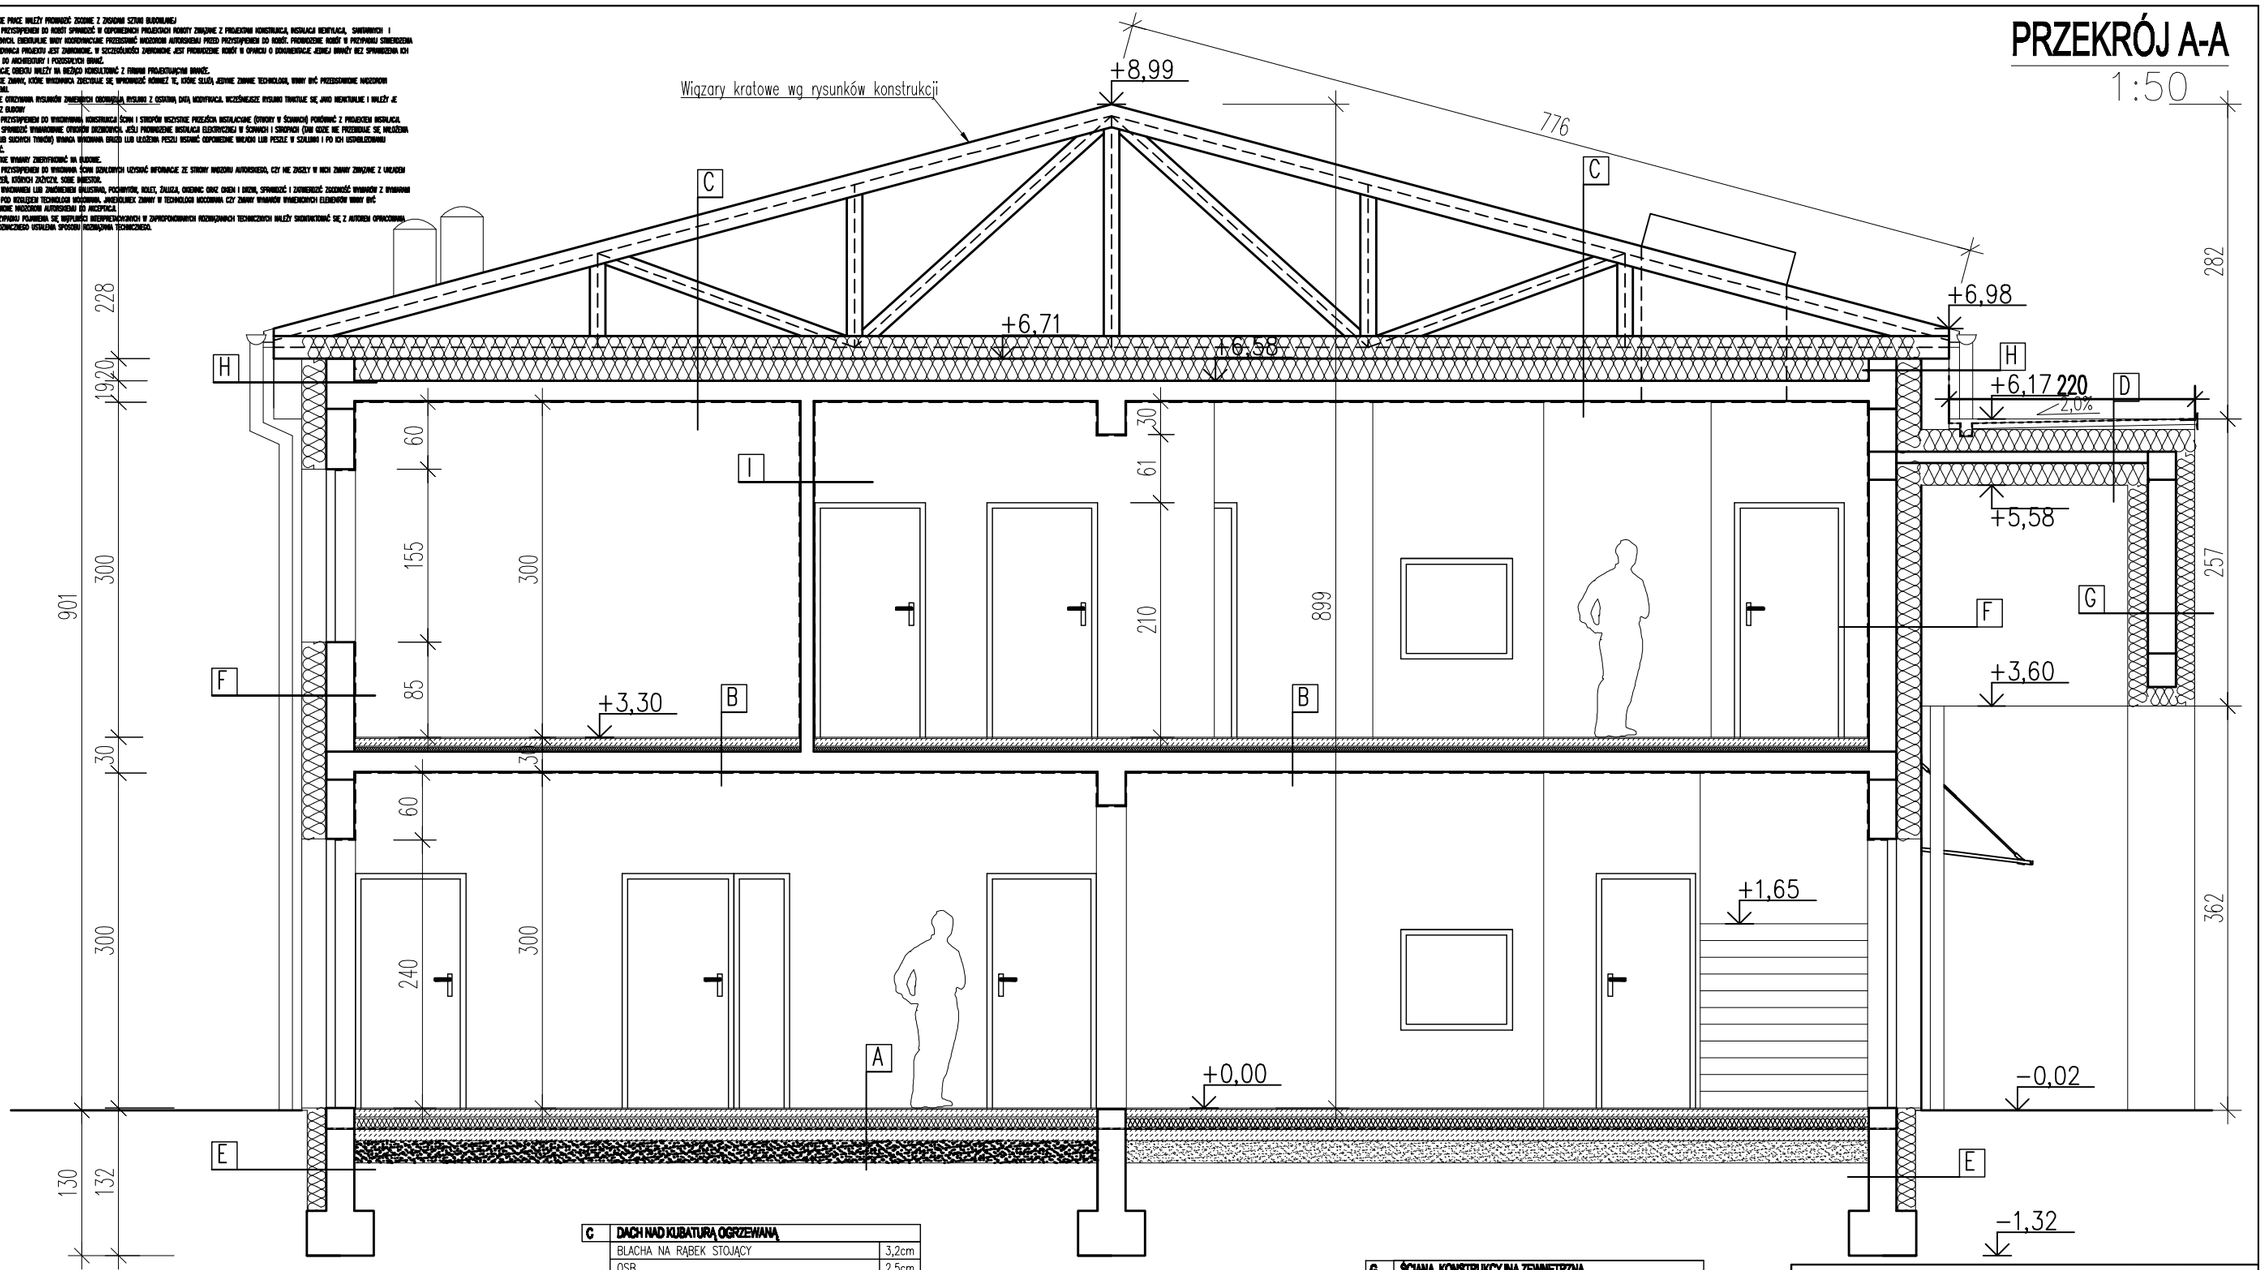

A	POSADZKA NA GRUNCIE	
	WYKOŃCZENIE POSADZKI	1cm
	WYLEWKA ANHYDRYTOWA + OGRZEWANIE PODŁOGOWE	7cm
	FOLIA ALUMINIOWA	
	2x STYROPIAN EPS 200	2x5cm
	IZO. PRZECIWWILGOCIOWA np. 2xPAPA + FOLIA	1cm
	PŁYTA BETONOWA ZBROJONA	10cm
	PIASEK ZAGĘSZCZONY MECHANICZNIE	20cm

B	POSADZKA NA STROPIE	
	WYKOŃCZENIE POSADZKI	1cm
	WYLEWKA ANHYDRYTOWA + OGRZEWANIE PODŁOGOWE	7cm
	1x FOLIA ALUMINIOWA	–
	STYROPIAN EPS 100	3cm
	IZO. PRZECIWWILGOCIOWA	–
	STROP ŻELBETOWY	18cm
	TYNK GIPSOWY NA GRUNCIE	1cm

C	DACH NAD KUBATURĄ OGRZEWANĄ	
	BLACHA NA RĄBEK STOJĄCY	3,2cm
	OSB	2,5cm
	ŁATY	4x6cm
	KONTRŁATY	2,5x6cm
	IZOLACJA WYSOKOPAROPRZEPUSZCZALNA	–
	WEŁNA MINERALNA 40cm MIĘDZY PASAMI WIĄZARA	5x20cm
	FOLIA PAROIZOLACYJNA	–
	STROP ŻELBETOWY	18cm
	TYNK GIPSOWY NA GRUNCIE	1cm

UWAGA! ROZSTAW ŁAT DOBRAĆ ODPOWIEDNIO DO WYBRANEGO PRODUCENTA BLACHY

D	DACH NAD KUBATURĄ NIEOGRZEWANĄ	
	MEMBRANA EPDM TERMOODPORNA	
	WYLEWKA ZBROJONA	5cm
	IZOLACJA TERMICZNA SPADKOWA – STYR. GRAFITOWY	0–4cm
	IZOLACJA TERMICZNA – STYROPIAN GRAFITOWY	20cm
	STROP ŻELBETOWY	10cm
	IZOLACJA TERMICZNA – STYROPIAN GRAFITOWY	20cm
	KLEJ Z SIATKĄ, TYNK CIENKOWARSTWOWY	1,5cm

E	ŚCIANA FUNDAMENTOWA	
	2x DYSPERBIT	
	ŚCIANA ŻELBETOWA WODOSZCZELNA	25cm
	2x DYSPERBIT	
	POLISTYREN EKSTRUDOWANY max=0,035 W/m*K	20cm

F	ŚCIANA KONSTRUKCYJNA ZEWNĘTRZNA	
	KLEJ Z SIATKĄ, TYNK CIENKOWARSTWOWY	1,5cm
	IZOLACJA TERMICZNA – STYROPIAN GRAFITOWY	20cm
	PUSTAK ŚCIENNY	25cm
	TYNK WEWNĘTRZNY GIPSOWY NA GRUNCIE	1cm
	WARSTWA WYKOŃCZENIOWA np.farba	

G	ŚCIANA KONSTRUKCYJNA ZEWNĘTRZNA	
	KLEJ Z SIATKĄ, TYNK CIENKOWARSTWOWY	1,5cm
	IZOLACJA TERMICZNA – STYROPIAN GRAFITOWY	16cm
	PUSTAK ŚCIENNY	25cm
	IZOLACJA TERMICZNA – STYROPIAN GRAFITOWY	16cm
	TYNK CIENKOWARSTWOWY	1,5cm

H	ŚCIANA KONSTRUKCYJNA ZEWNĘTRZNA	
	BLACHA NA RĄBEK STOJĄCY NA POD KONSTRUKCJI	25,0cm
	KLEJ Z SIATKĄ	1,5cm
	IZOLACJA TERMICZNA – STYROPIAN GRAFITOWY	20cm
	PUSTAK ŚCIENNY	25cm
	TYNK WEWNĘTRZNY GIPSOWY NA GRUNCIE	1cm
	WARSTWA WYKOŃCZENIOWA np.farba	

I	ŚCIANA WEWNĘTRZNA	
	TYNK GIPSOWY NA GRUNCIE	1cm
	PUSTAK ŚCIENNY	12–25cm
	TYNK GIPSOWY NA GRUNCIE	1cm

BOKRA–BUD Spółka z ograniczoną odpowiedzialnością Sp.k.
ul.Jodłowa 147 34–300 Żywiec
tel: 7918400603 e–mail: bokra–bud@o2.pl

BOKRA

NAZWA OPRACOWANIA:
PROJEKT BUDOWLANY PRZEDSZKOLA WRAZ Z INSTALACJAMI ORAZ INFRASTRUKTURĄ TOWARZYSZĄCĄ, W ŚLEMIENIU NA DZIAŁCE NR. 198/5

INWESTOR:	Gmina Ślemień 34-323 Ślemień ul. Krakowska 148		RYS. NR A-5
BRANŻA:	BUDOWLANA		SKALA: 1:50
TEMAT:	PRZEKRÓJ A–A		DATA: VI. 2021
OPRACOWAŁ:	mgr inż. arch. Joanna Gorgoń	NR UP. –	
PROJEKTOWAŁ ARCHITEKTURA:	mgr inż. arch. Wojciech Łodziński	NR UP. MPOWiM/1/2007	
SPRAWDZIŁ ARCHITEKTURA:	mgr inż. arch. Małgorzata MAZUREK	NR UP. [illegible]	