


ELEWACJE ZACHODNIA

ELEWACJE POLUDNIOWA

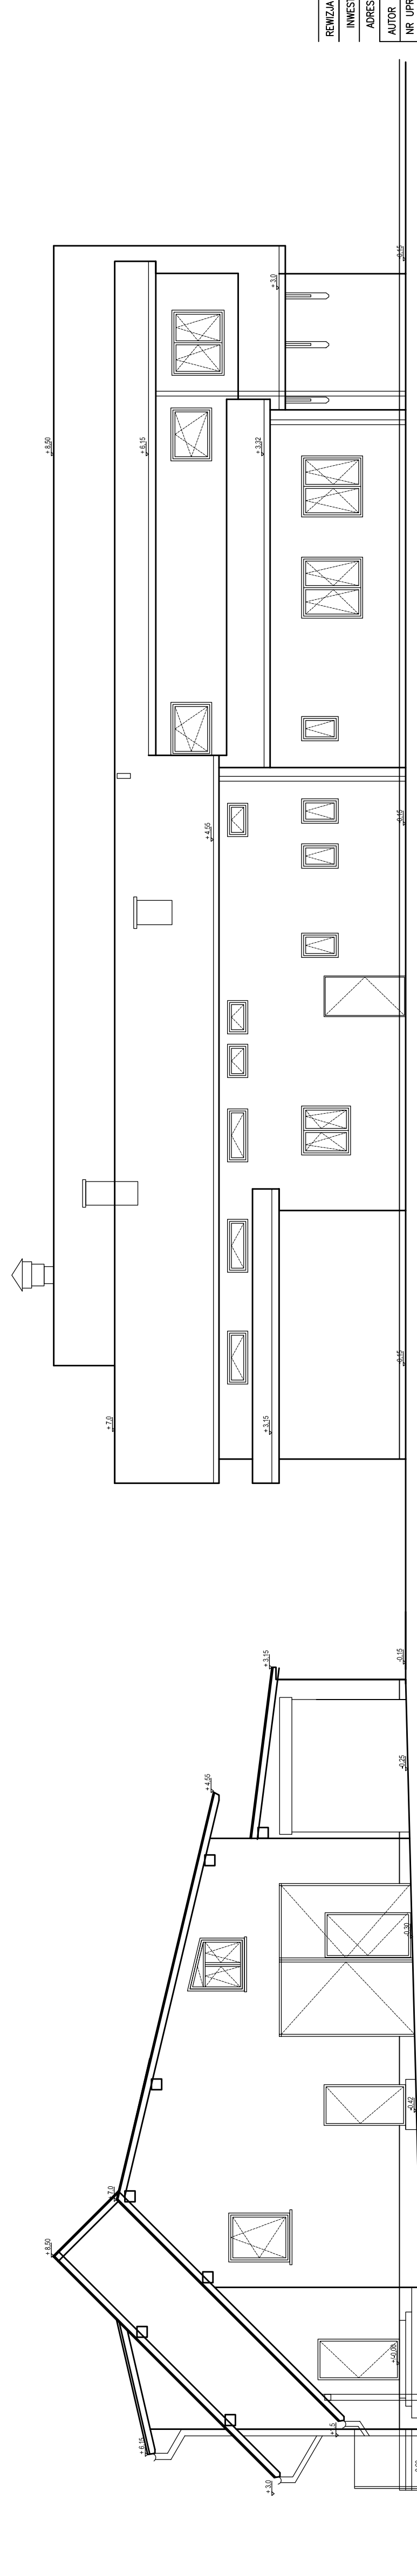

ELEWACJE WSCHDNIA

ELEWACJE POLNOCCNA

REWIZJA	DATA	OPIS ZMIAN	PODPIS
INWESTOR	URZĄD GMINY SŁEMIEN UL. KRAKOWSKA 14B		
ADRES	UL. ZAKOPIAŃSKA 10B LAS GMINA SŁEMIEN		
AUTOR	NR UPR. PROJ.		
mgr inż. arch. M. Szyzkońska - Kucia			
49/09/SLOKK/11			
40 - 688 KATOWICE		PROJEKT TECHNICZNY	
ul. Górczewska 16		DOCIEPLENIA I KOLORYSTYKI	
tel./fax. 032 243 34 16		DATA 02.2017	
e-mail: ekoklima@projektinera.pl		UMOWA	
FAZA P.B./P.W.		FAZA P.B./P.W.	
SKALA 1:100		DATA 02.2017	
BRANŻA: elewacje – inwentaryzacja		SKALA 1:100	
OCIEPLENIE I KOLORYSTYKA		BRANŻA: ARCH.	
Nr projektu:		Nr rysunku:	
		A-01	