


- Oznaczenia:
- KW - istniejący kocioł węglowy
  - PW - istniejący podgrzewacz wody 400l.
  - ZB - projektowany zbiornik buforowy 1000l
  - RK - rozdzielacz kotłowy
  - ZPS - zespół pompowy solarny
  - ROP - rozdzielacz ogrzewania podłogowego

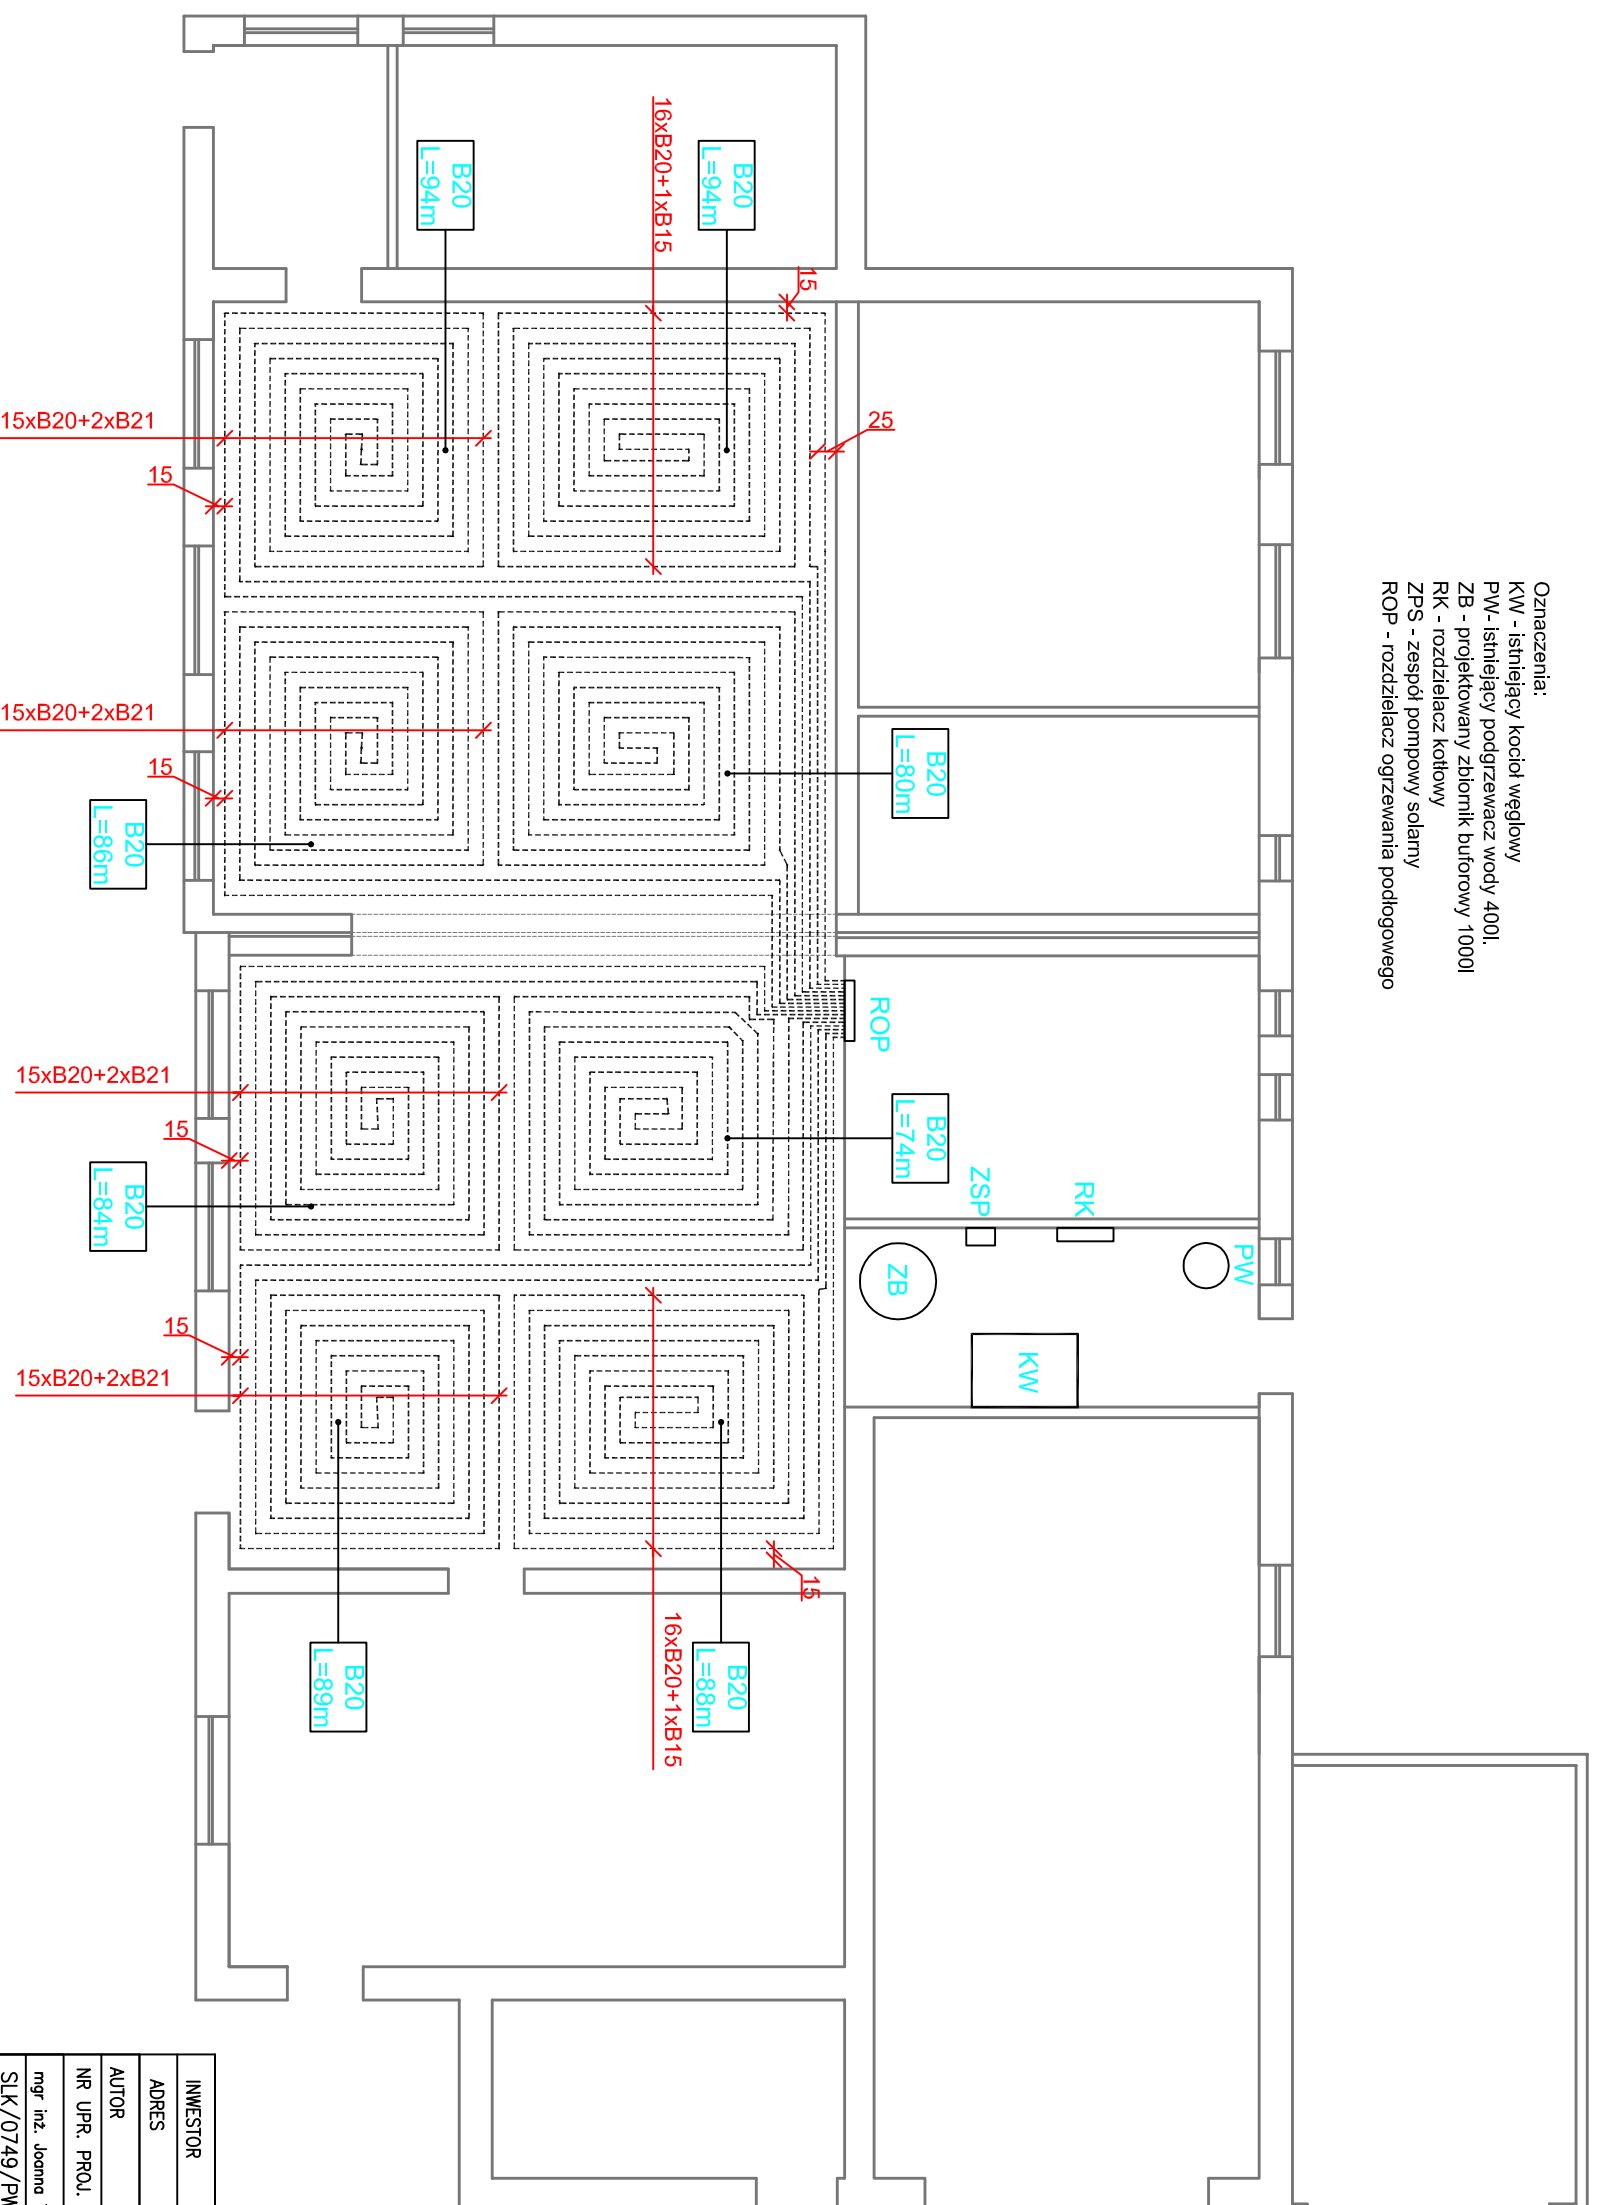

- Uwagi:
- instalację ogrzewania podłogowego wykonać z rur wielowarstwowych Pex-AL-Pex 16x2;
  - zasilanie rozdzielacza ogrzewania podłogowego wykonać rurą Cu35;
  - rozdzielacz ogrzewania podłogowego wyposażać w rotametry oraz siłowniki termiczne;
  - wykonać zasilanie elektryczne do siłowników

INWESTOR	URZĄD GMINY ŚLEMIEŃ	UMOWA	-
ADRES	UL. Żokopińska 109; LAS	FAZA	P.B./P.W.
AUTOR		DATA	02.2017
NR UPR. PROJ.		SKALA	1:100
mgr inż. Joanna Tworzydło		BRANŻA:	INST.
SLK/0749/PWOS/05			
<b>EKOKLIMA</b> <b>Projekt</b>		40 - 698 KATOWICE UL. M. GIERULSKI 10 tel./fax. 032 256 34 16 tel./fax. 032 243 77 10 e-mail: ekoklima@projekthinter.pl	
PROJEKT WYKONAWCZY INSTALACJI CENTRALNEGO OGRZEWANIA WRAZ Z INSTALACJĄ SOLARNĄ			
ogrzewanie podłogowe			
INSTALACJA CO			
Nr projektu:	Nr zamówienia:		
	CO-03		