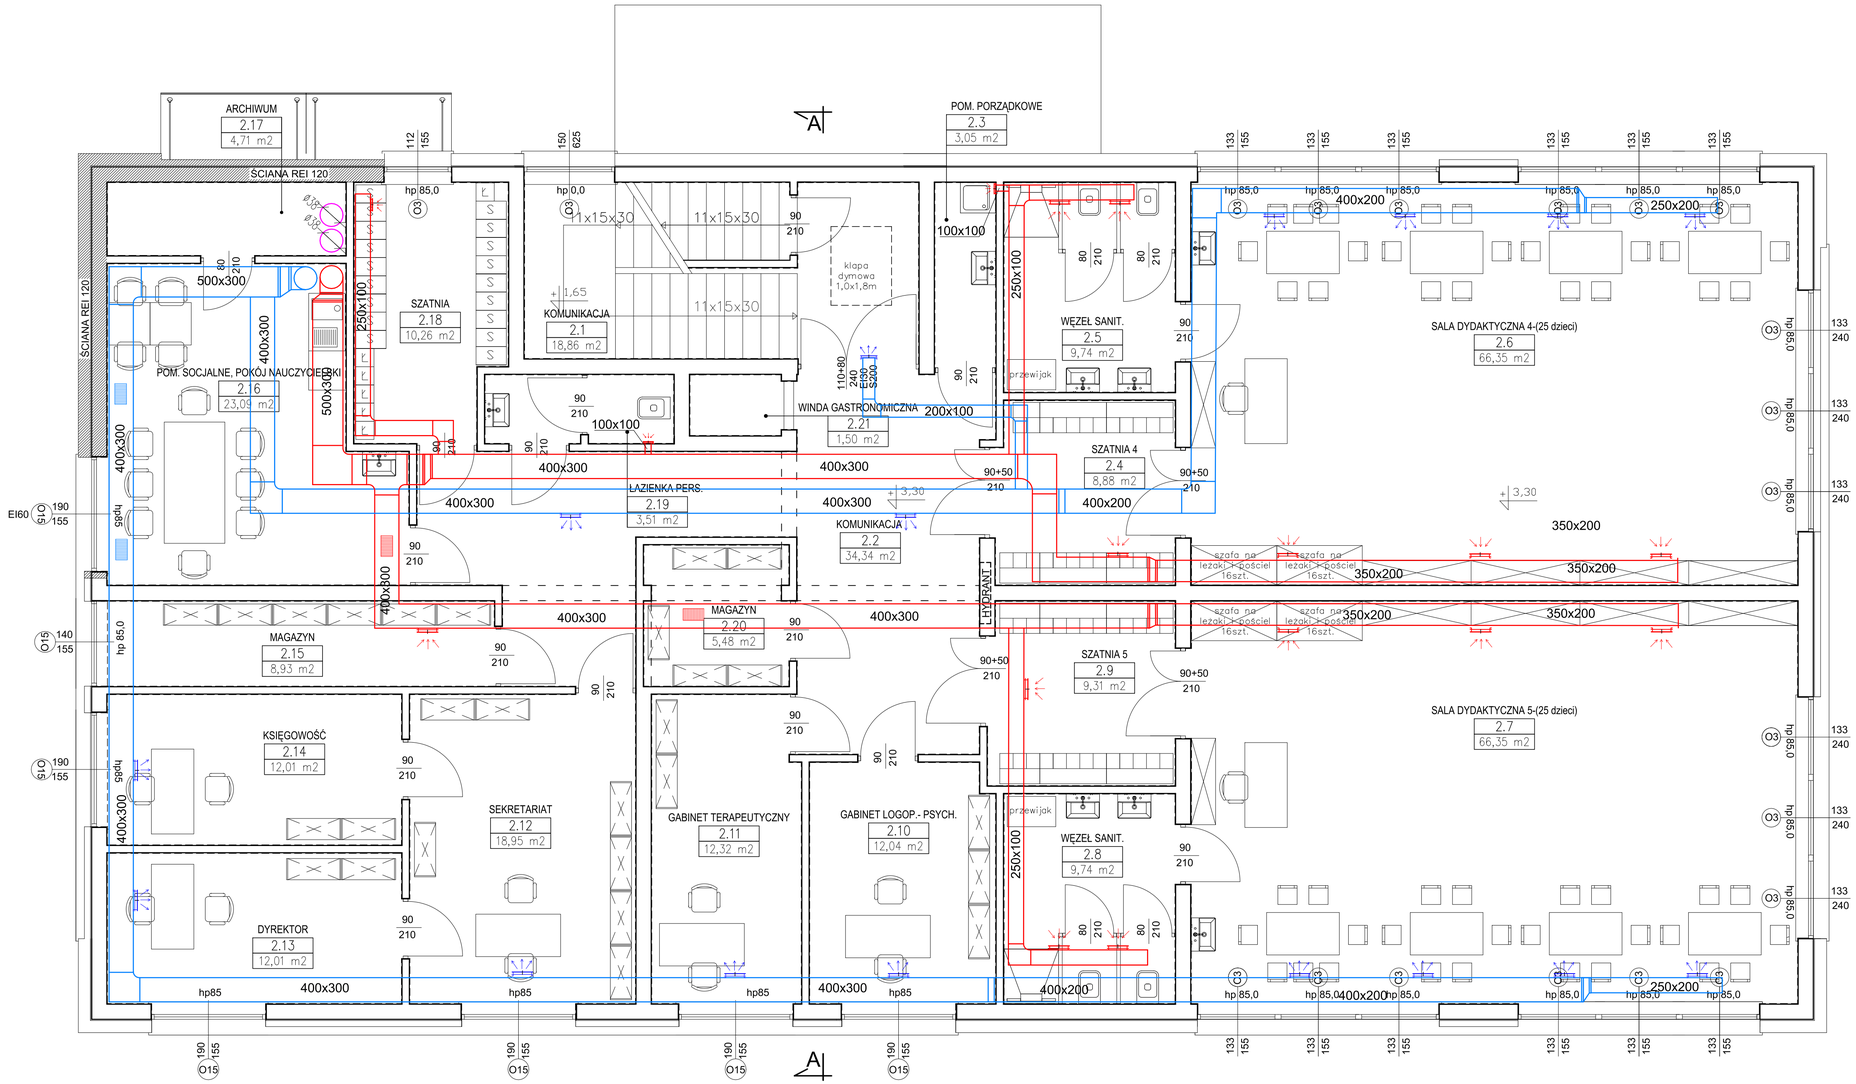

ZESTAWIENIE POWIERZCHNI PARTERU

Nr pom.	Nazwa pomieszczenia	Wykończenie posadzki	Powierzchnia użytkowa [m²]
2.1	KOMUNIKACJA	Glazura	18,86
2.2	KOMUNIKACJA	Glazura	34,34
2.3	POM. PORZĄDKOWE	Glazura	3,05
2.4	SZATNIA 4	Glazura	8,88
2.5	WĘZEŁ SANIT.	Glazura	9,74
2.6	SALA DYDAKTYCZNA 4	Panele	66,35
2.7	SALA DYDAKTYCZNA 5	Panele	66,35
2.8	WĘZEŁ SANIT.	Glazura	9,74
2.9	SZATNIA 5	Glazura	9,31
2.10	GABINET LOGOP.- PSYCH.	Glazura	12,04
2.11	GABINET TERAPEUTYCZNY	Panele	12,32
2.12	SEKRETARIAT	Panele	18,95
2.13	DYREKTOR	Panele	12,01
2.14	KSIĘGOWOŚĆ	Panele	12,01
2.15	MAGAZYN	Glazura	8,93
2.16	POM. SOCJALNE, POKÓJ NAUCZYCIELSKI	Glazura	25,62
2.17	ARCHIWUM	Glazura	2,26
2.18	SZATNIA	Glazura	10,26
2.19	ŁAZIENKA PERS.	Glazura	3,51
2.20	MAGAZYN	Glazura	5,48
2.21	WINDA GASTRONOMICZNA		1,50
		SUMA	353,59

UWAGI:

1. Wszystkie wymiary należy sprawdzić na budowie, w razie niezgodnosci skontaktować się projektantem
2. Wszystkie prace prowadzić pod nazorem osoby uprawnionej
3. Rysunki rozpatrywać wraz z pozostalymi rysunkami konstrukcyjnymi i architektury

LEGENDA

- Instalacja nawiewna
- Instalacja wywiewna
- Czerpnia
- Wyrzutnia
- Anemostat/Kratka nawiewna
- Anemostat/Kratka wywiewna

BOKRA-BUD
Spółka z ograniczoną odpowiedzialnością Sp.k.
ul. Krakowska 148
34-323 Ślemień
tel/602 64 94 96
e-mail:bokra-bud@o2.pl

BOKRA

NAZWA OPRACOWANIA:
PROJEKT BUDOWLANY PRZEDSZKOLA WRAZ Z INSTALACJAMI ORAZ INFRASTRUKTURĄ TOWARZYSZĄCĄ NA DZIALCE 198/6 W ŚLEMIENIU

INWESTOR:	GMINA ŚLEMIEŃ UL. KRAKOWSKA 148 34-323 ŚLEMIEŃ	RYS. NR. S-17
ADRES:		
BRANŻA:	SANITARNA	SKALA 1:50
TEMAT:	WENTYLACJA MECHANICZNA N2W2 .RZUT PIĘTRA	DATA: VI 2021r.
PROJEKTOWAŁ:	mgr inż. Agnieszka Markowska	NR UP. MAP/0636/PBS/15
SPRAWDZIŁ:	mgr inż. Tomasz Rybarski	NR UP. SLK/3584/POOS/11