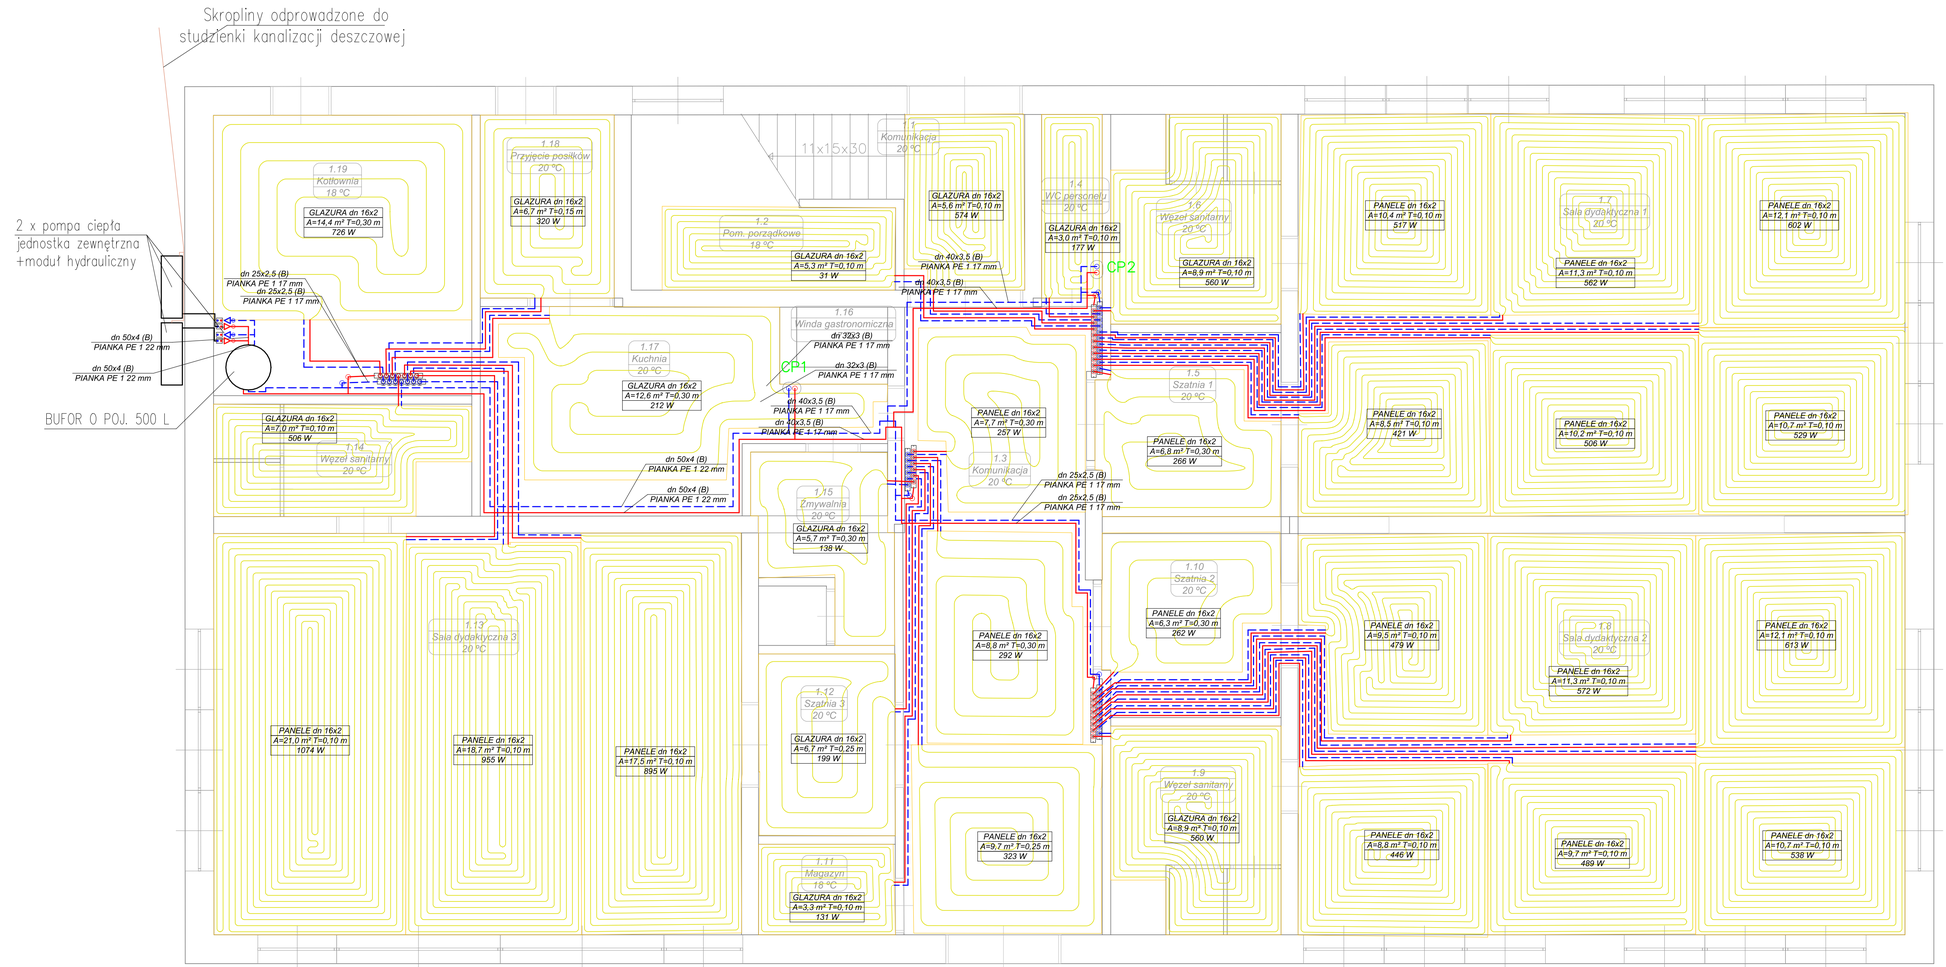

UWAGA: Rysunek został wygenerowany w programie Audytor SET
z elementami koniecznymi do wykonania obliczeń.
Program nie uzwględnia ścian oraz elementów wychodzących poza obręb budynku.

BOKRA – BUD
Spółka z ograniczoną odpowiedzialnością Sp.k.
ul. Kościuszki 1
54-202 Żarów
tel.602 64 94 96
e-mail:biuro-bud@k2.pl

BOKRA

NAZWA OPRACOWANIA: **PROJEKT BUDOWLANY PRZEDSZKOLA WRAZ Z INSTALACJAMI ORAZ INFRASTRUKTURĄ TOWARZYSZĄCĄ NA DZIALCE 198/6 W ŚLEMIENIU**

INWESTOR:	GMINA ŚLEMIEŃ UL. KRAKOWSKA 148 34-323 ŚLEMIEŃ	RYS. NR S-7
ADRES:		
BRANŻA:	SANITARNA	SKALA 1:50
TEMAT:	INSTALACJA CENTRALNEGO OGRZEWANIA .RZUT PARTERU	DATA: VI 2021r.
PROJEKTOWAŁ :	mgr inż. Agnieszka Markowska	NR UP. MAP/0636/PBS/15
SPRAWDZIŁ :	mgr inż. Tomasz Rybarski	NR UP. SLK/3584/POOS/11