
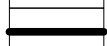

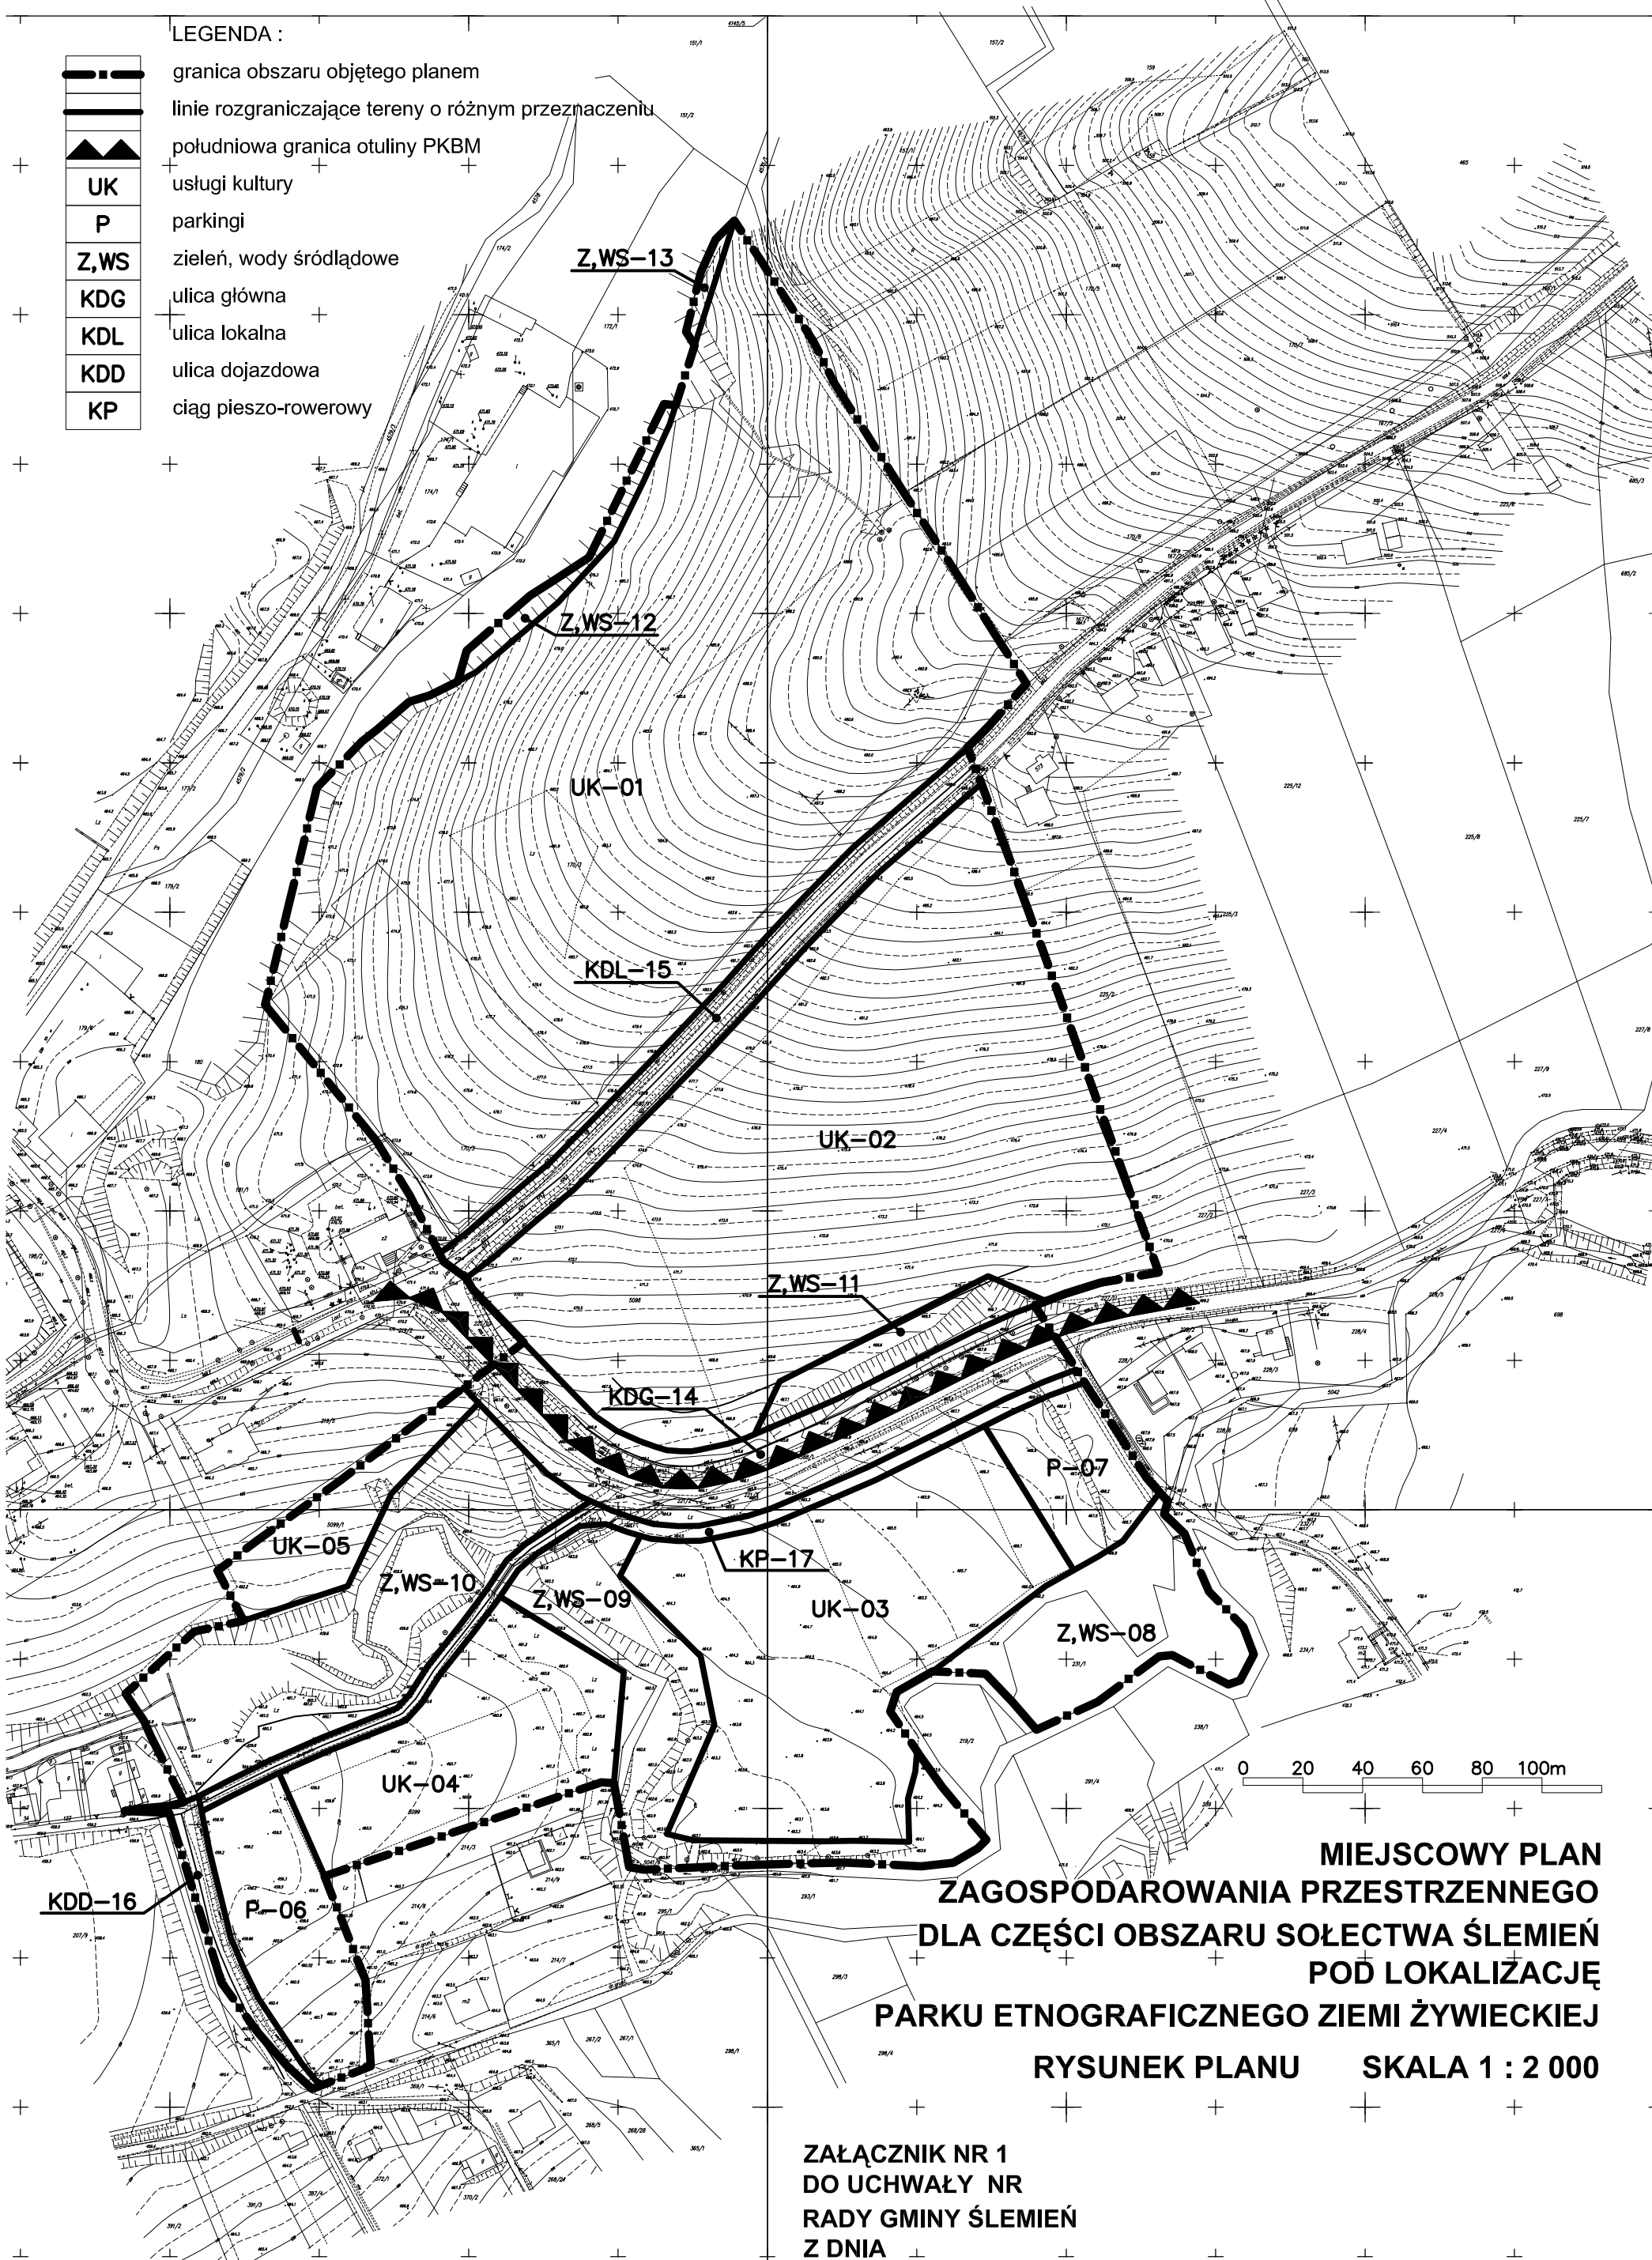


LEGENDA :

-  granica obszaru objętego planem
-  linie rozgraniczające tereny o różnym przeznaczeniu
-  południowa granica otuliny PKBM
- UK** usługi kultury
- P** parkingi
- Z,WS** zielen, wody śródlądowe
- KDG** ulica główna
- KDL** ulica lokalna
- KDD** ulica dojazdowa
- KP** ciąg pieszo-rowerowy



**MIEJSCOWY PLAN
ZAGOSPODAROWANIA PRZESTRZENNEGO
DLA CZĘŚCI OBSZARU SOŁECTWA ŚLEMIEŃ
POD LOKALIZACJĘ
PARKU ETNOGRAFICZNEGO ZIEMI ŻYWIECKIEJ
RYSUNEK PLANU SKALA 1 : 2 000**

**ZAŁĄCZNIK NR 1
DO UCHWAŁY NR
RADY GMINY ŚLEMIEŃ
Z DNIA**