STAROSTWO POWIATOWE
ul. 27 stycznia 12
34-300 Żywiec

Profile rozpatrywać z PLANEM ZAGOSPODAROWANIA TERENU – rysunki: 3a/T, 3b/T, 3c/T, 3d/T, 3/T

Długości i wielkości rur ochronnych pod drogami oraz pod i nad potokami podano w zestawieniu materiałów opisu technicznego,

ZAKRES OBJĘTY OPRACOWANIEM

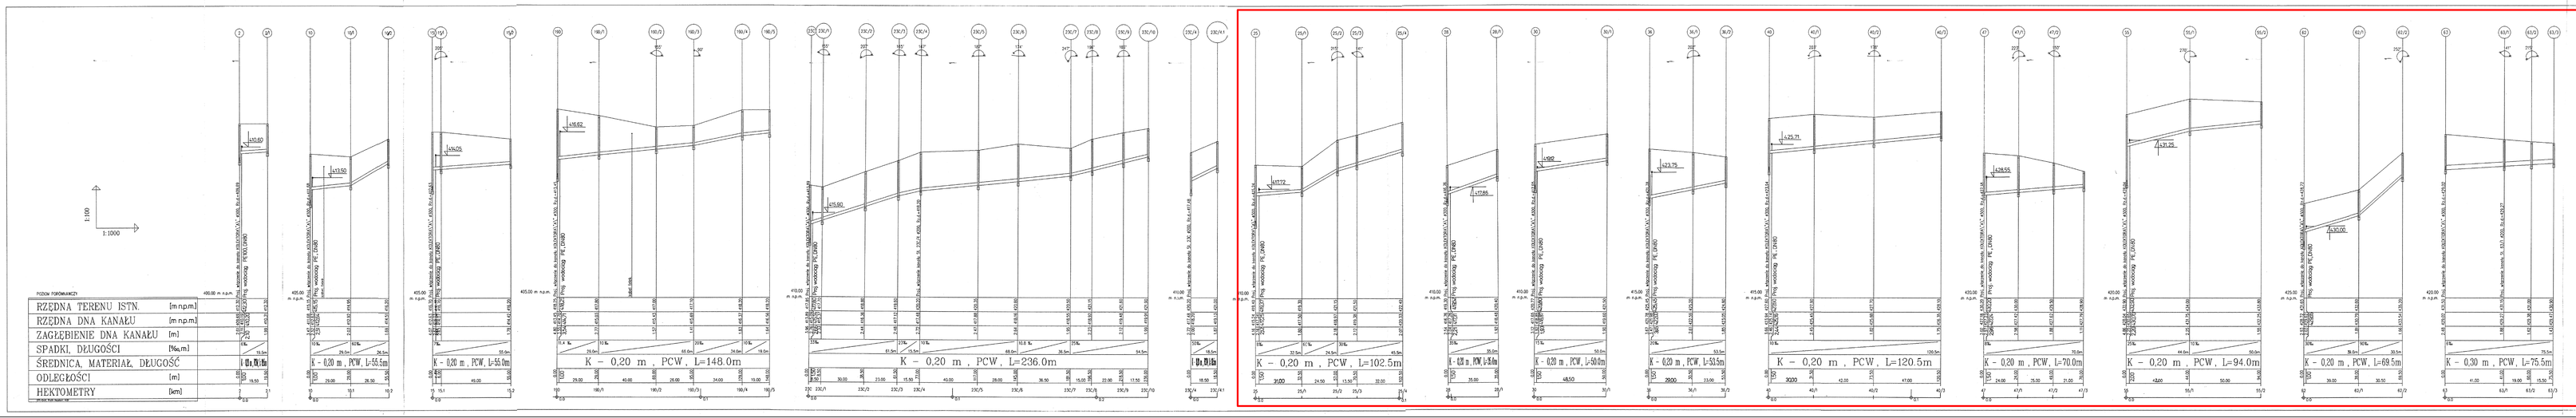

WODPOL
Przedsiębiorstwo „PGP - WODPOL" Sp. z o.o.
34-300 Żywiec ul. Cieszyńska 29
tel./fax. (033) 210-27-00, 202-19-13, tel. 202-54-05

BRANŻOWA PROJEKTOWA	PRZEDMIOT/ROZDZIAŁ LUB ZAKRES: Kanalizacja i wodociąg w Gminie Ślemień	NR ZLECENIA: w/225
KIER./PRACOWNIA: mgr inż. Jan Wilczyński	OBIEKT: Kanalizacja sanitarna i wodociąg na terenie Gminy Ślemień - ETAP I	RYSUNEK NR: 5c/T
SPRAWDZIŁ: P.B.	TYTUŁ RYSUNKU: Profil podłużny kanalizacji - dojazdy boczne do kościoła parafialnego ul. 1 maja od studzienki S1 do S51	SKALA: 1: 100/1000
OPRACOWAŁ: mgr inż. S. Pietrzak	PROJEKTOWANIE BUDOWLANE: mgr inż. Jan WILCZYŃSKI	DATA OPRACOWANIA: Projekt wykonawczy: 10. 2009r.
	Projekt zagospodarowania terenu: mgr inż. M. Szczuka	