


Istr. YAKY 4x120 relacji słup linii nN - ZK na budynku wielofunkcyjnym
należy i wprowadzić do proj. złącza kablowego
zasilanie ze stacji 40154 "Ślemień 4 GS" obwód nr 4

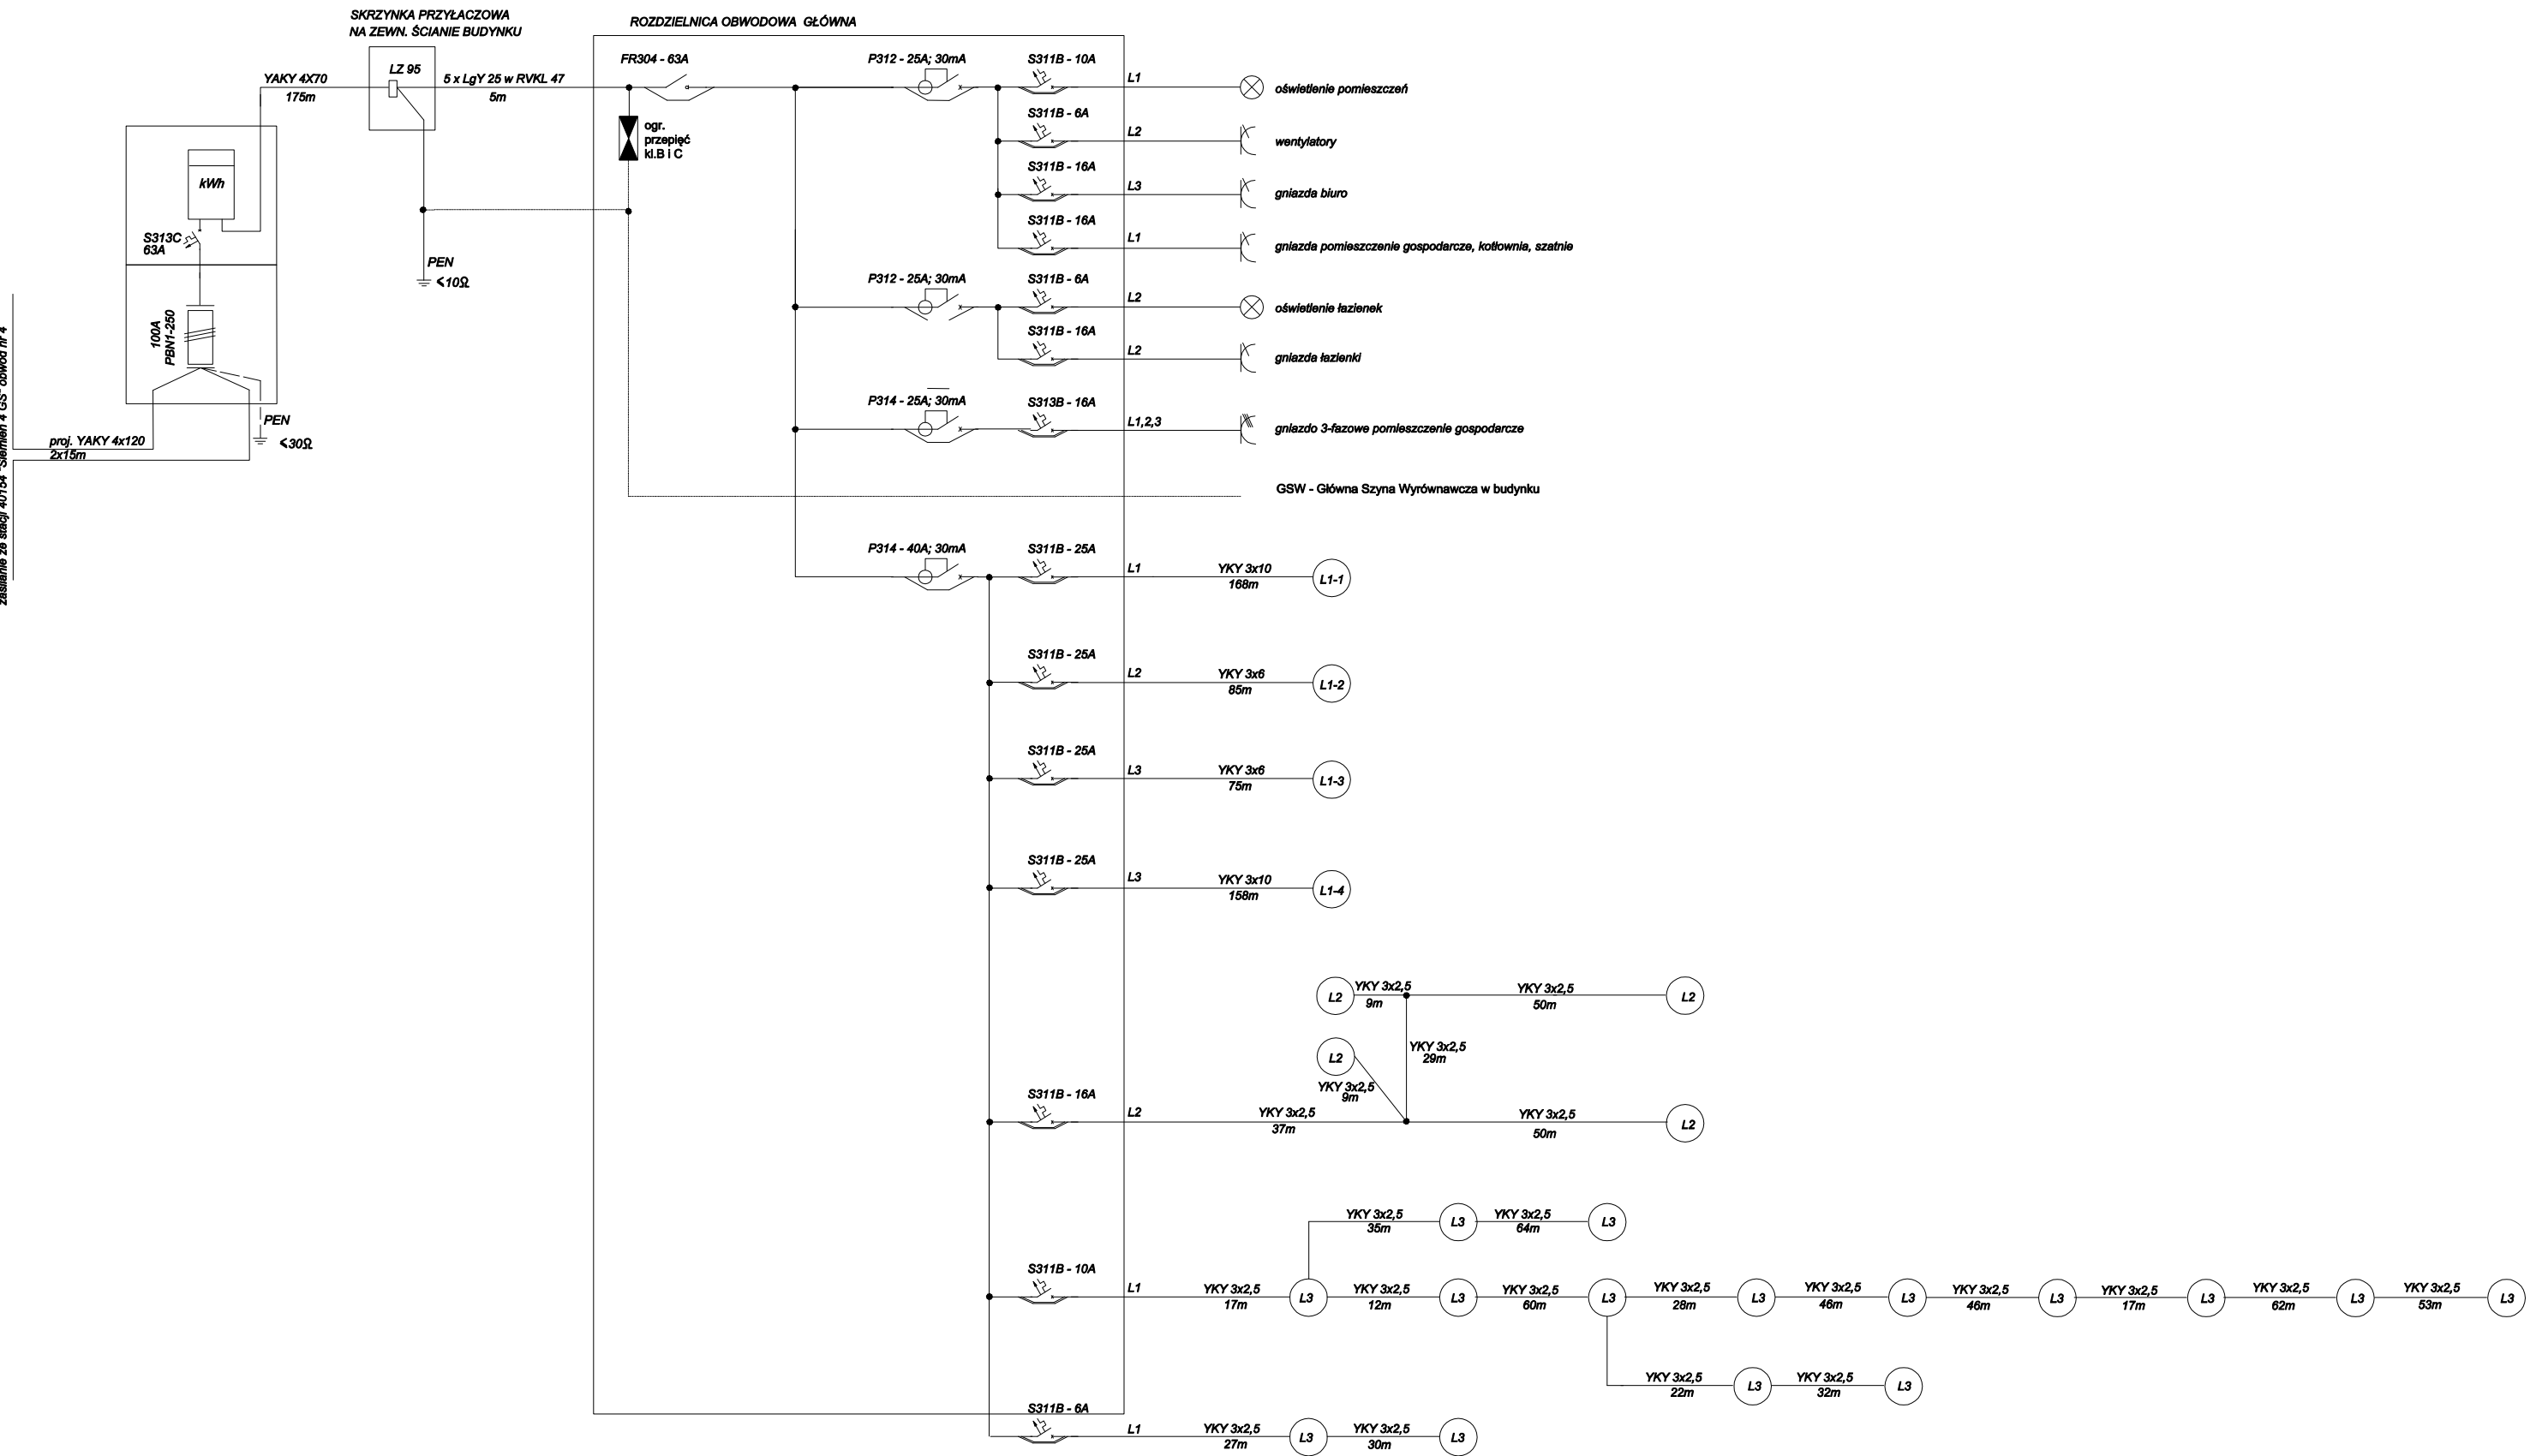

PRACOWNIA PROJEKTOWA ARCHITEKTURY KRAJOBRAZU "JANUSZÓWKA" Bielsko-Biała Rynek 4 tel. (033) 8123913				
	TEMAT:	ROZWÓJ INFRASTRUKTURY TURYSTYCZNEJ W GMINIE ŚLEMIEŃ Budowa, modernizacja i rozbudowa infrastruktury rekreacyjno - sportowej boiska w Ślemieniu z zagospodarowaniem terenu		DIGITALIZACJA PROJEKTU: AutoCAD LT
	INWESTOR:	Gmina Ślemień, 34-323 Ślemień 430		FAZA: P.B.-W
	TREŚĆ RYS.:	SCHEMAT INSTALACJI ELEKTRYCZNEJ	PODPIS:	
	PROJEKTOWAŁ:	mgr inż. Piotr Zontek nr upr. 87/98 B-B		DATA: 06.2008
	SPRAWDZIŁ:	mgr inż. Paweł Płonka nr upr. 86/98 B-B		NR RYS.: E-2