


# BOISKO RZUT

SKALA 1:100

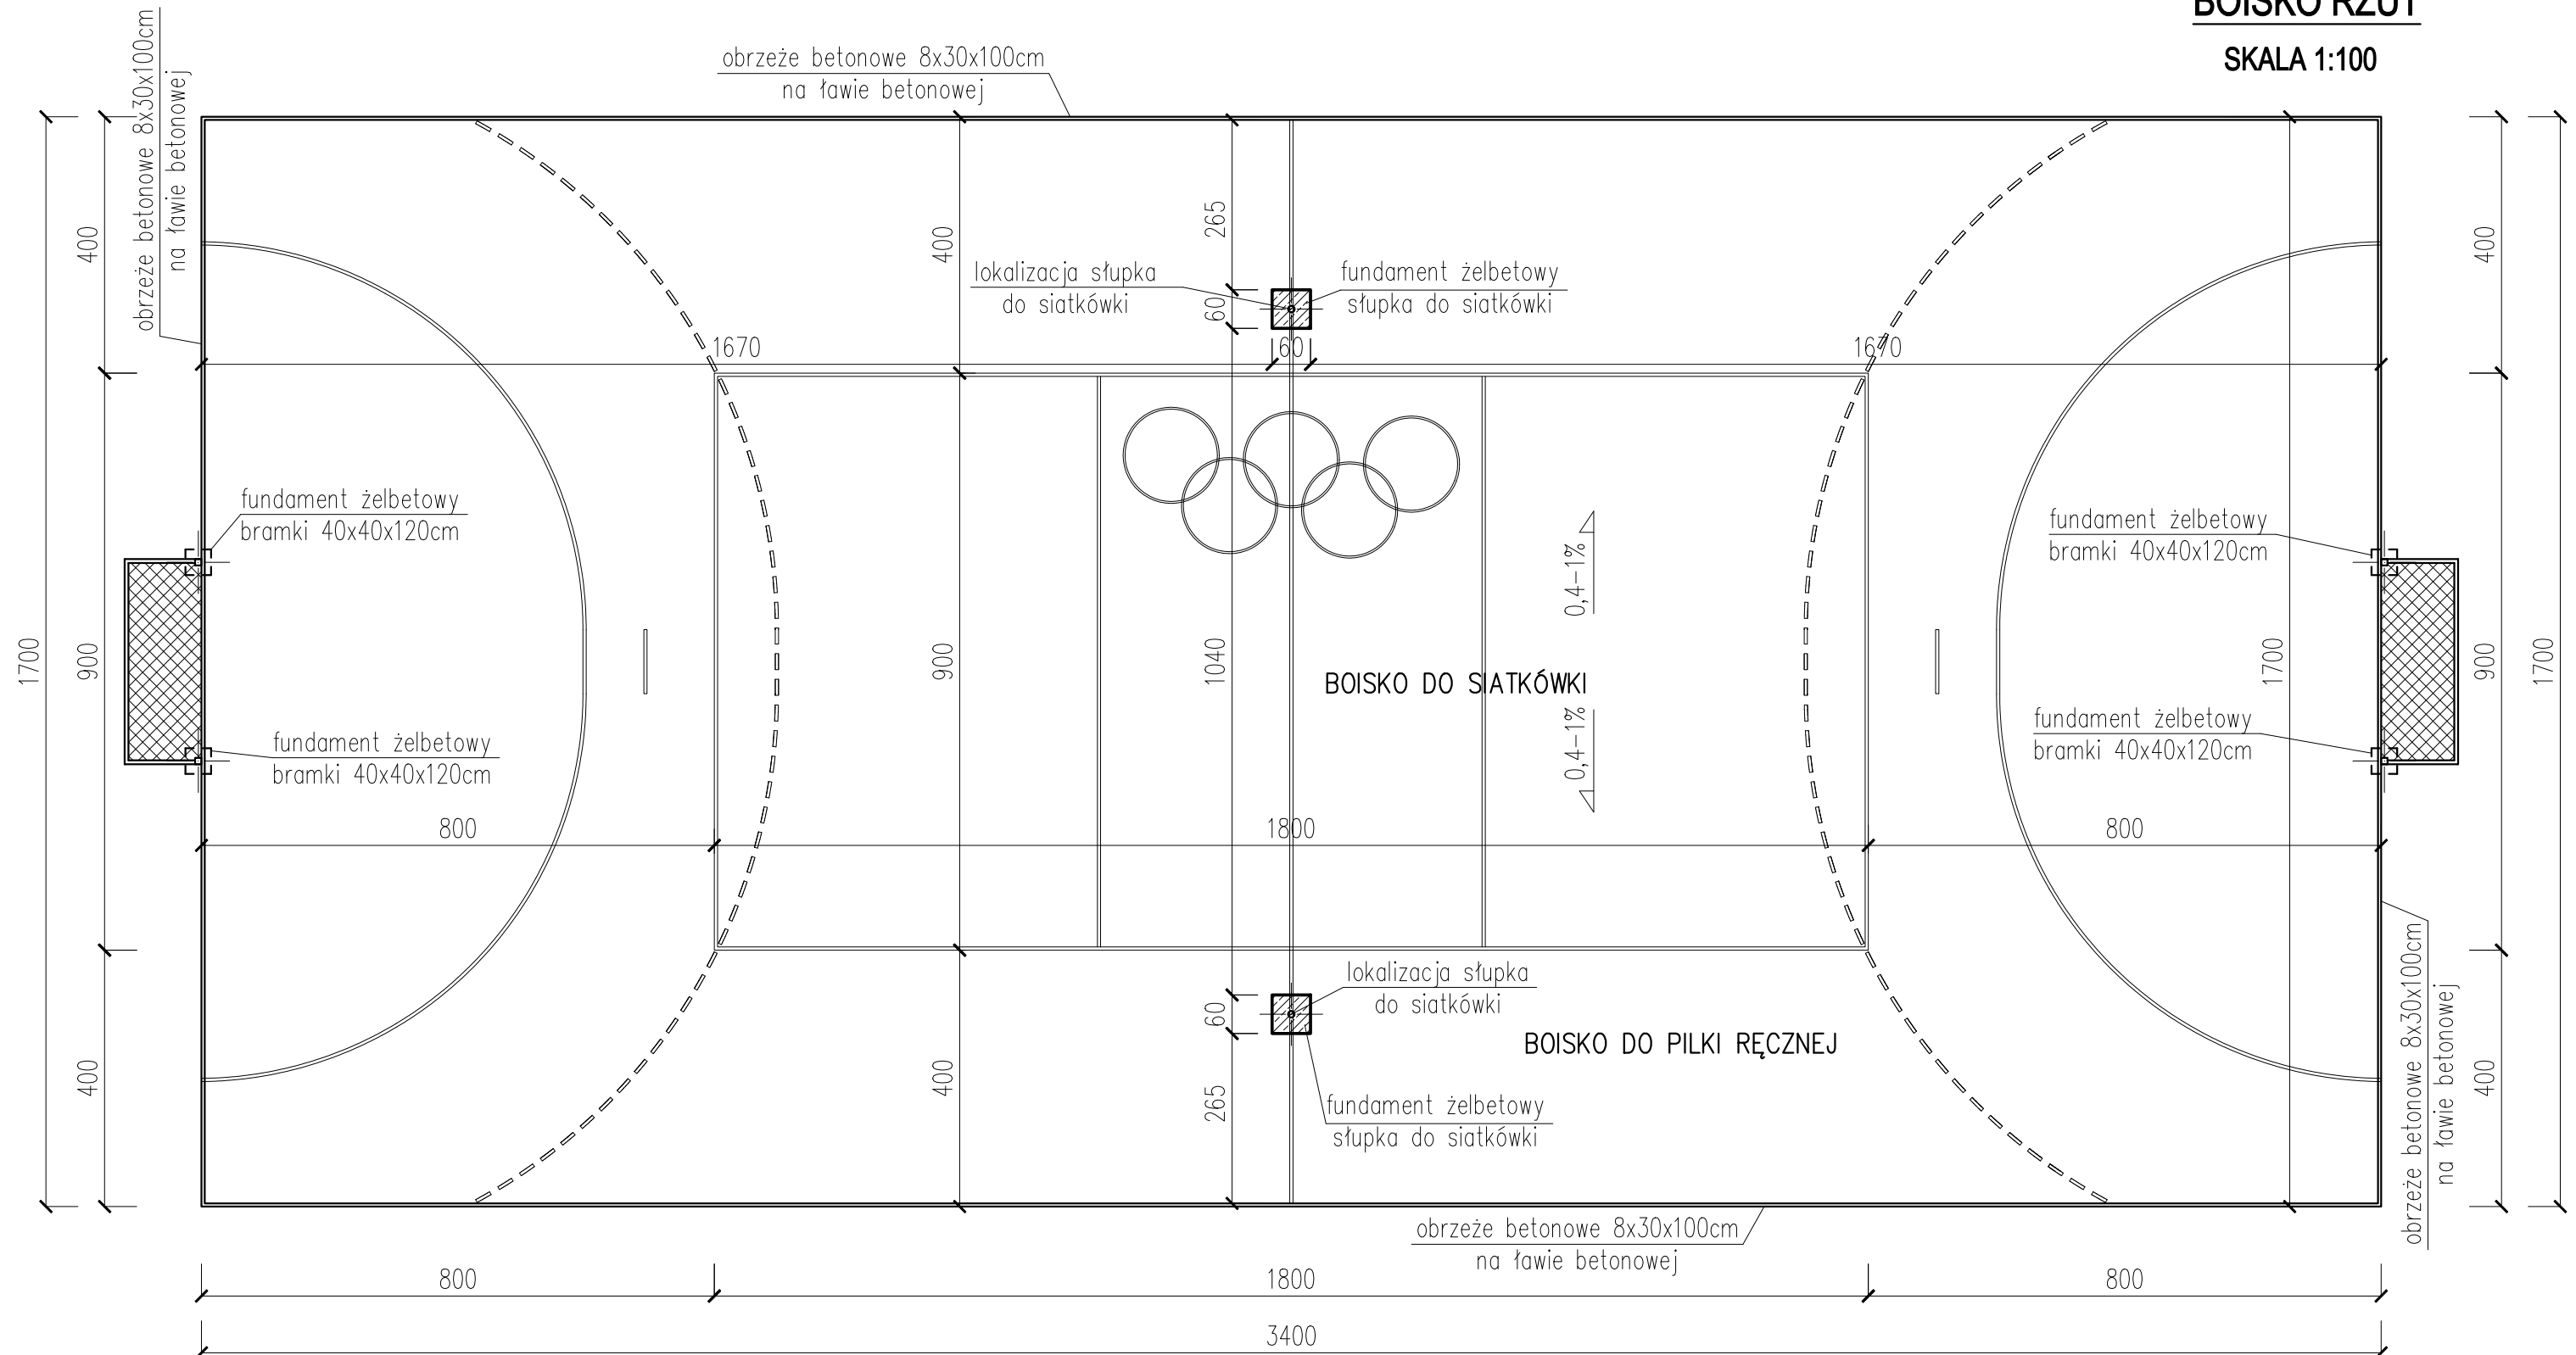

## UWAGA:

- Dookoła boiska ułożyć obrzeże betonowe 8x30x100cm na ławie betonowej pokryte poliuretanem.
- Fundamenty słupków do piłki ręcznej oraz do siatkówki wykonać z betonu C16/20 (B20) zbrojone stalą A-II 18G2.
- Słupki do siatkówki z rur stalowych cynkowane ogniowo.
- Siatka do siatkówki czarna z antenką.
- Bramka do piłki ręcznej 3x2m, stalowa z profili 80x80mm z łukami składanymi demontowalne.

pracownia projektowa KBN PROJEKT	TEMAT OPRACOWANIA: BOISKO SPORTOWE WRAZ Z OGRÓDZENIEM PRZY ZESPOLE SZKÓŁ W ŚLEMIEŃ
LOKALIZACJA: DZIAŁKI NR EWIDENCYJNE GR. 1804/7, 1804/10 - ŚLEMIEŃ	RYS. NR R-3
INWESTOR: URZĄD GMINY W ŚLEMIEŃ 43-323 ŚLEMIEŃ, UL. KRAKOWSKA 148	SKALA 1:100
STADIUM: PROJEKT UPROSZCZONY	BRANŻA: BUDOWLANA
NAZWA RYSUNKU: RZUT BOISKA WIELOFUNKCYJNEGO	DATA: VI 2011 r.
PROJEKTOWAŁ: mgr inż. Arkadiusz Krzesak	PODPIS: