


istn. YAKY 4x120 relacji stup linii nN - ZK na budynku wielofunkcyjnym
naciąg i wprowadzić do proj. złącza kablowego
zasilanie ze stacji 40154 "Ślemień 4 GS" obwód nr 4

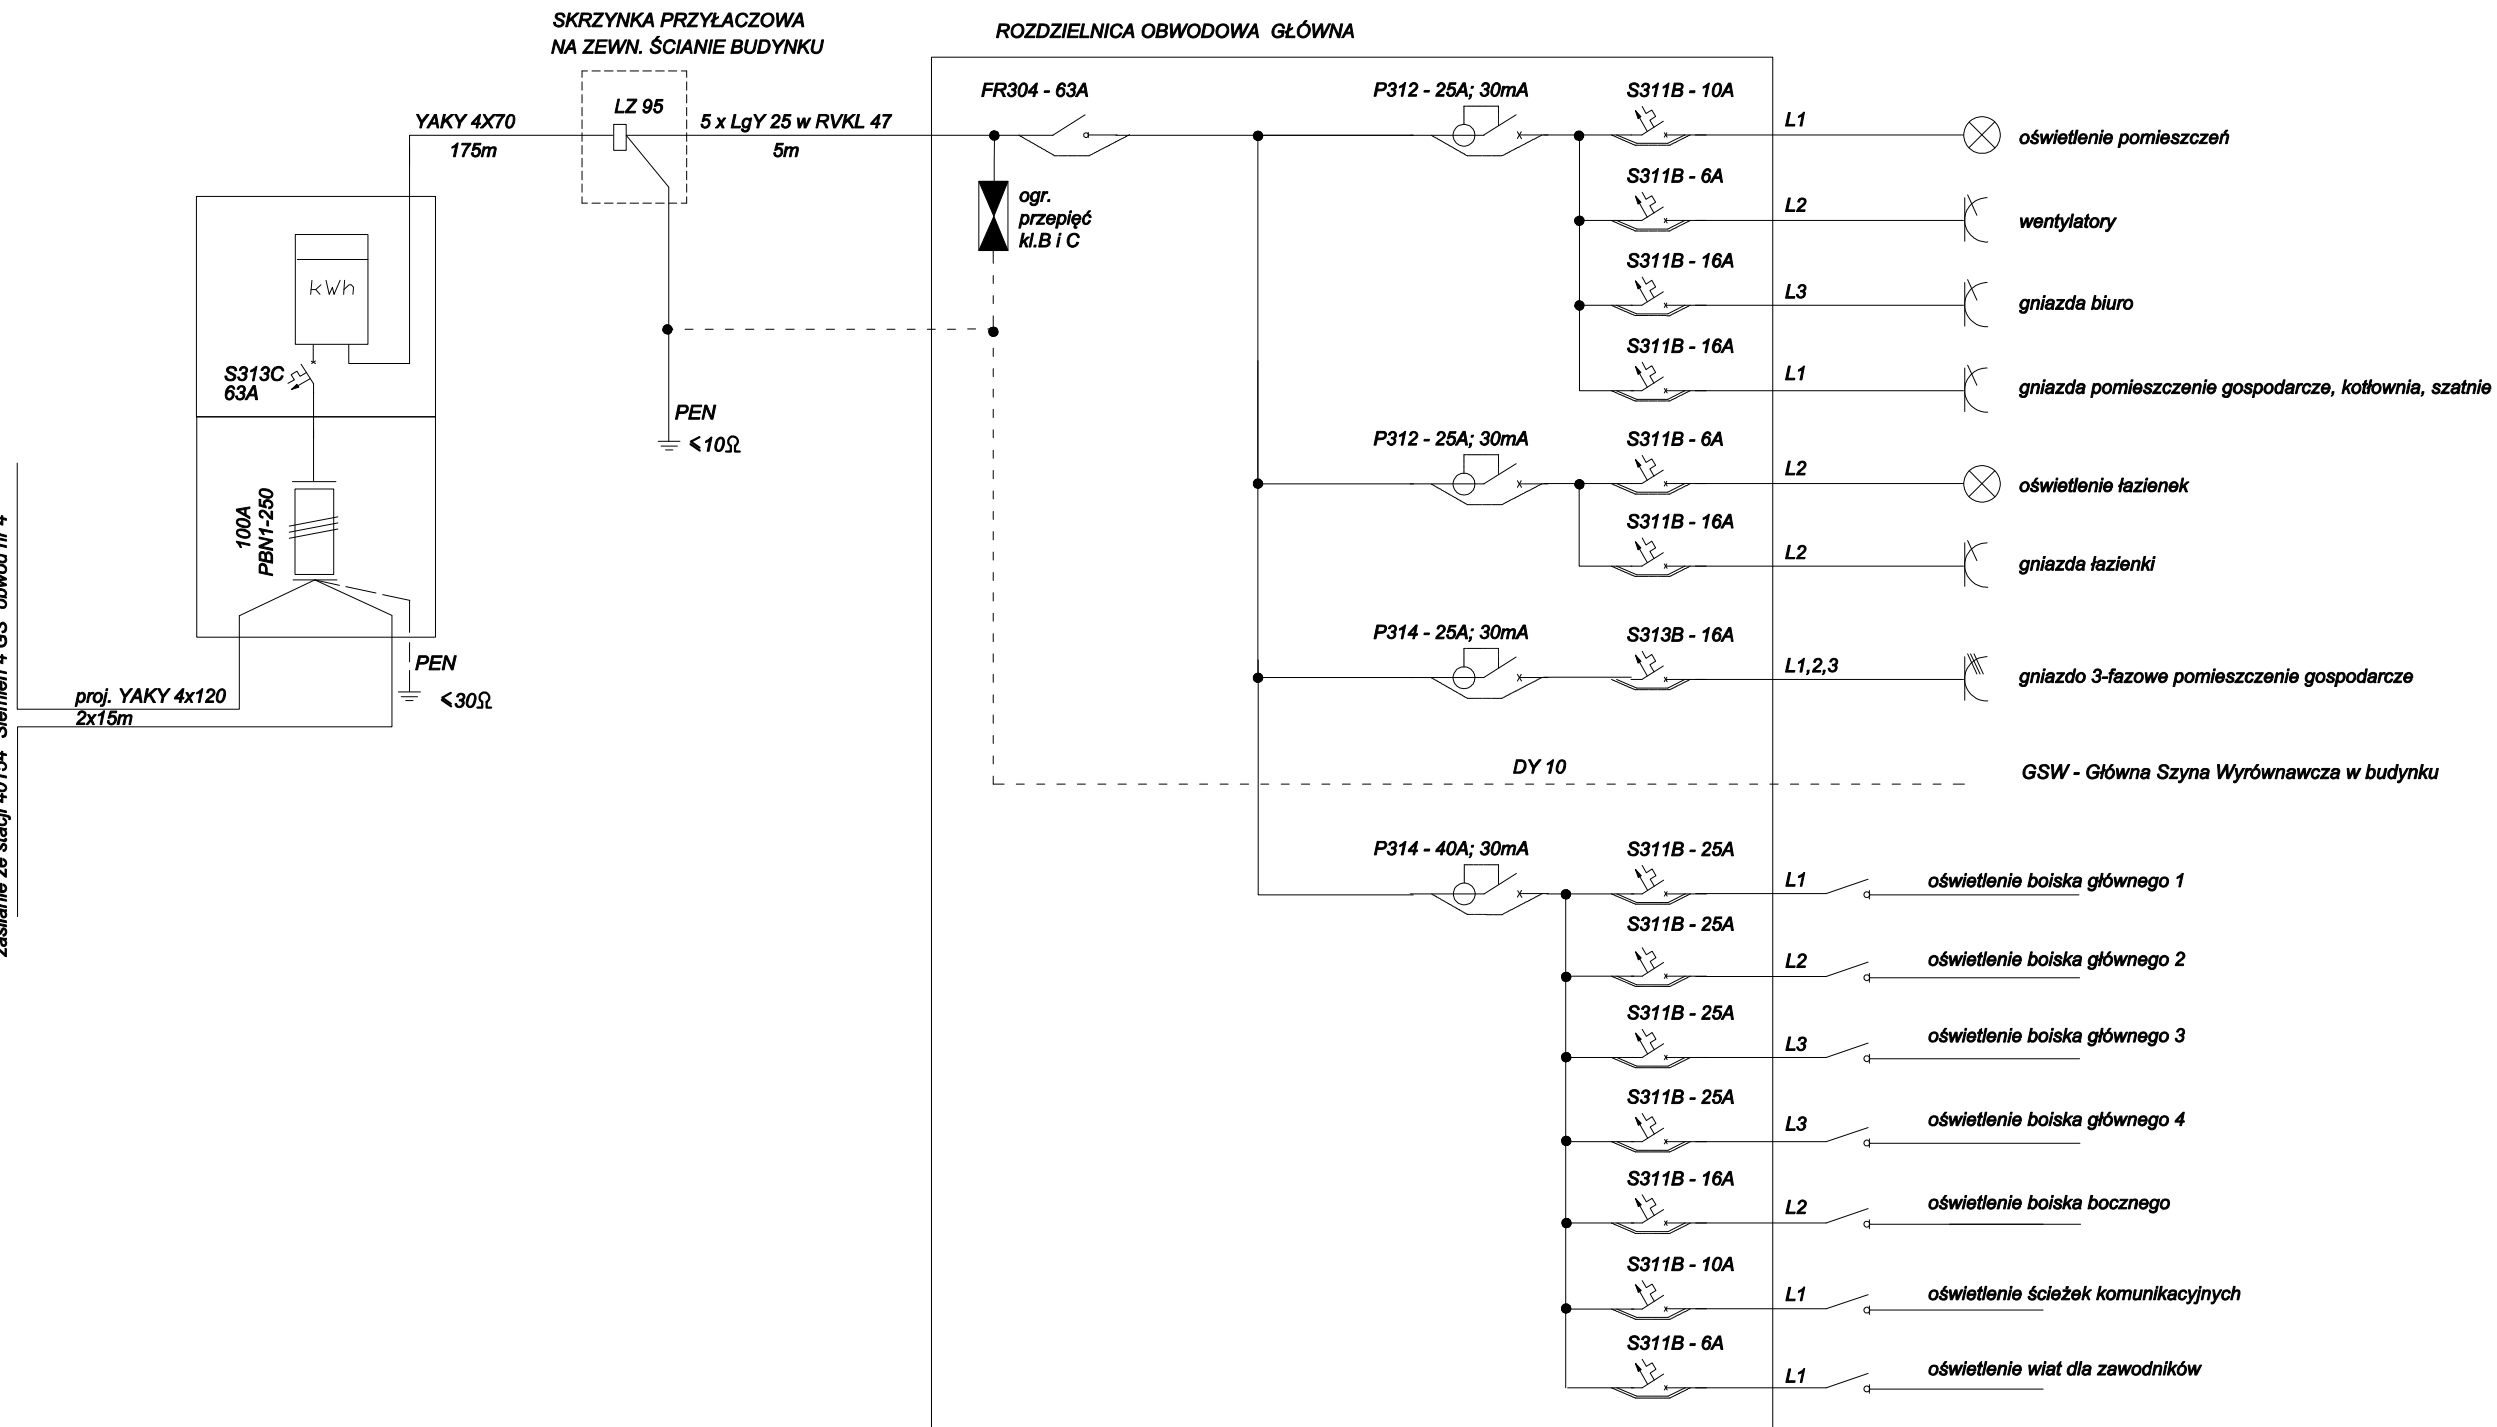

| PRACOWNIA PROJEKTOWA ARCHITEKTURY KRAJOBRAZU "JANUSZÓWKA" Bielsko-Biała Rynek 4 tel. (033) 8123913 | | | |
|---|--------------|---|---------|
| | TEMAT: | ROZWÓJ INFRASTRUKTURY TURYSTYCZNEJ W GMINIE ŚLEMIENI Budowa, modernizacja i rozbudowa infrastruktury rekreacyjno - sportowej boiska w Ślemieniu z zagospodarowaniem terenu | |
| | INWESTOR: | Gmina Ślemień , 34-323 Ślemień 430 | |
| | TREŚĆ RYS.: | SCHEMAT INSTALACJI ELEKTRYCZNEJ | PODPIS: |
| | PROJEKTOWAŁ: | mgr inż. Piotr Zontek nr upr. 87/98 B-B | |
| | SPRAWDZIŁ: | mgr inż. Paweł Płonka nr upr. 86/98 B-B | |
| | | DATA: | 06.2008 |
| | | NR RYS.: | E-3 |