



km od 0+000 do km 0+024

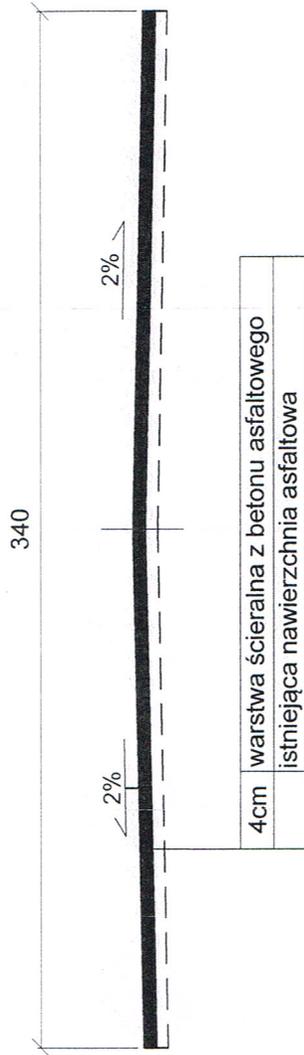

km od 0+024 do km 0+152

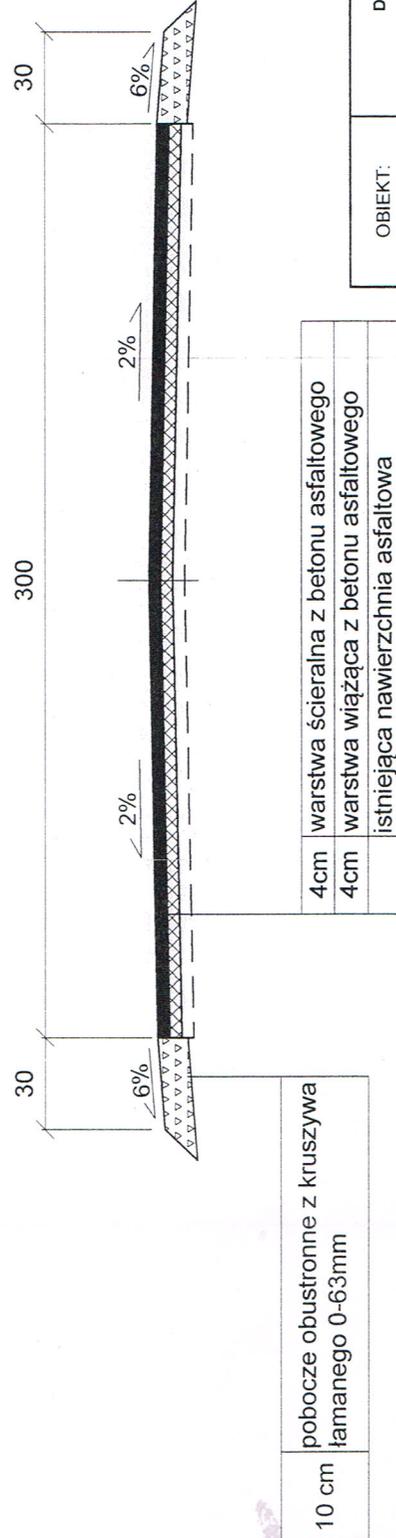

OBIEKT:	DROGA GMINNA UL. JODŁOWA W ŚLEMIEŃ	
REMONT DROGI GMINNEJ UL. JODŁOWA W ŚLEMIEŃ OD KM 0+000 DO KM 0+375		
Rys. Nr 3.1	PRZEKROJE POPRZECZNE	SKALA 1:25
INWESTOR:	URZĄD GMINY ŚLEMIEŃ	
OPRACOWAŁ mgr inż. Marek Mieszczak Uprawnienia budowlane do projektowania bez ograniczeń w specjalności drogowej. Nr ewid. SKI1895 POC D 07		NADZORY I PROJEKTY BUDOWLANE mgr inż. Marek Mieszczak KOCURZ RYCHWAŁDZKI ul. Słoneczna 14 34-221 Łekawica NIP 553-112-65-70