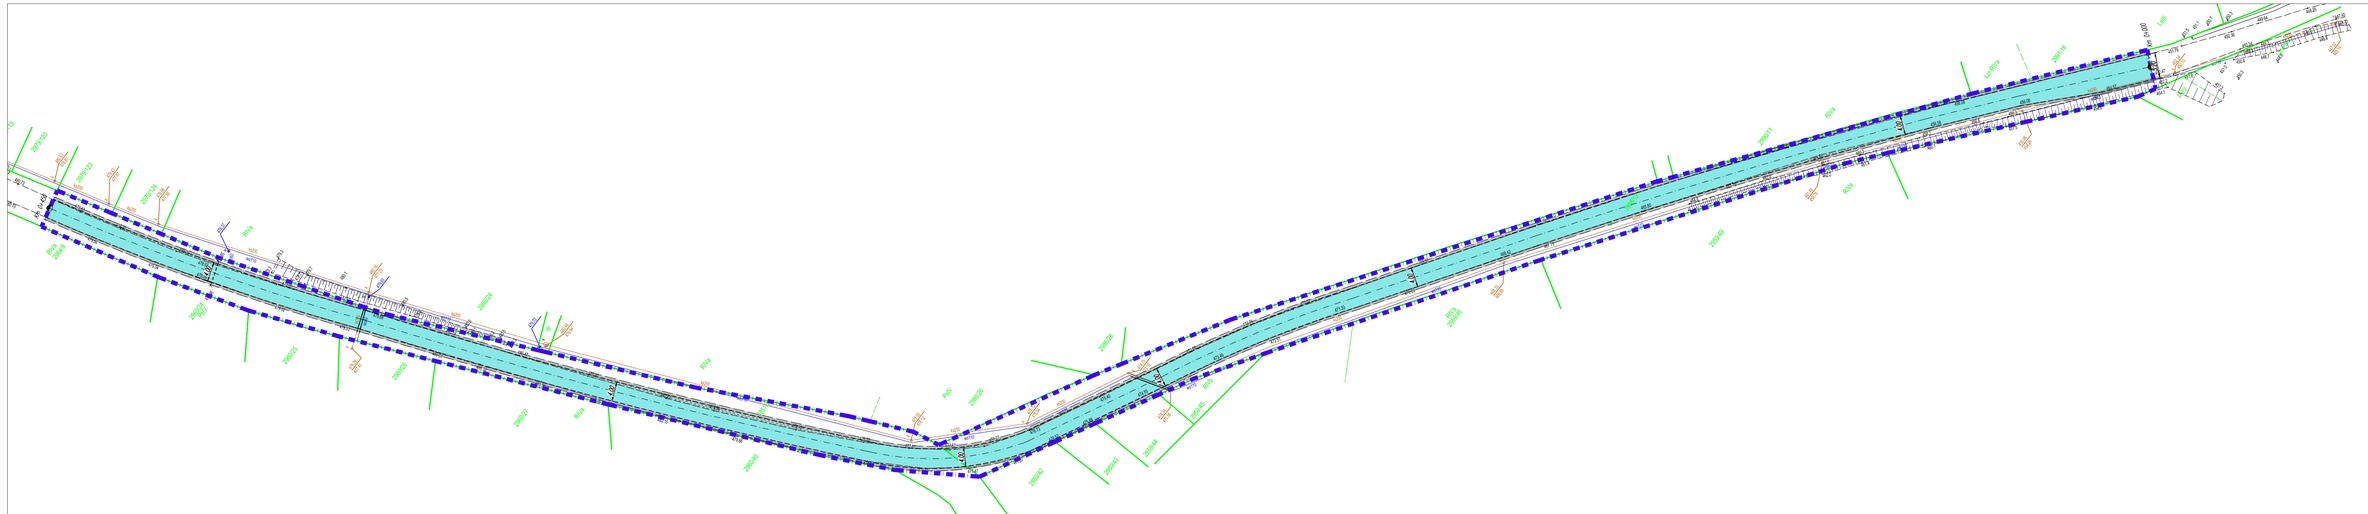

Legenda:

- Granica pasa drogowego/zakres inwestycji
- Krawędź jezdni
- Oś jezdni
- Przebudowa jezdni
- Pobocza
- Projektowane poszerzenie jezdni

ETAP/IM:	PROJEKT BUDOWLANO-WYKONAWCZY		
TEMAT/ZAKRES BUDOWLANY:	MODERNIZACJA DROGI DOJAZDOWEJ DO GRUNTÓW ROLNYCH – UL. OSIEDLOWA W M. ŚLIWIĘ – PRZEBUDOWA DROGI GMINNEJ PUBLICZNEJ UL. OSIEDLOWA W ŚLIWICACH		
LOKALIZACJA:	ŚLIWICE DZ. NR 2958/12, 4051/1 GMINA ŚLIWICE POWIAT ŻYWIECKI, WOJ. ŚLĄSKIE		
INWESTOR:	GMINA ŚLIWICE ul. Krakowska 145, 34-323 Świnoń		
	TYTUŁ, IMIĘ I NAZWISKO:	NR UPRAWNIEŃ, SPECJALNOŚĆ:	PODPIS:
OPRACOWAŁ:	mgr inż. Damian KRUCZYŃSKI	SLK/8002/PWBD/15, DROGI	
TYTUŁ RYSUNKU:	PLAN SYTUACYJNY		
BRANŻA DROGOWA	DATA: 07.2025	SKALA: 1:500	RYSUNEK NR: 2.