


# PLAN SYTUACYJNY

SKALA 1:1000

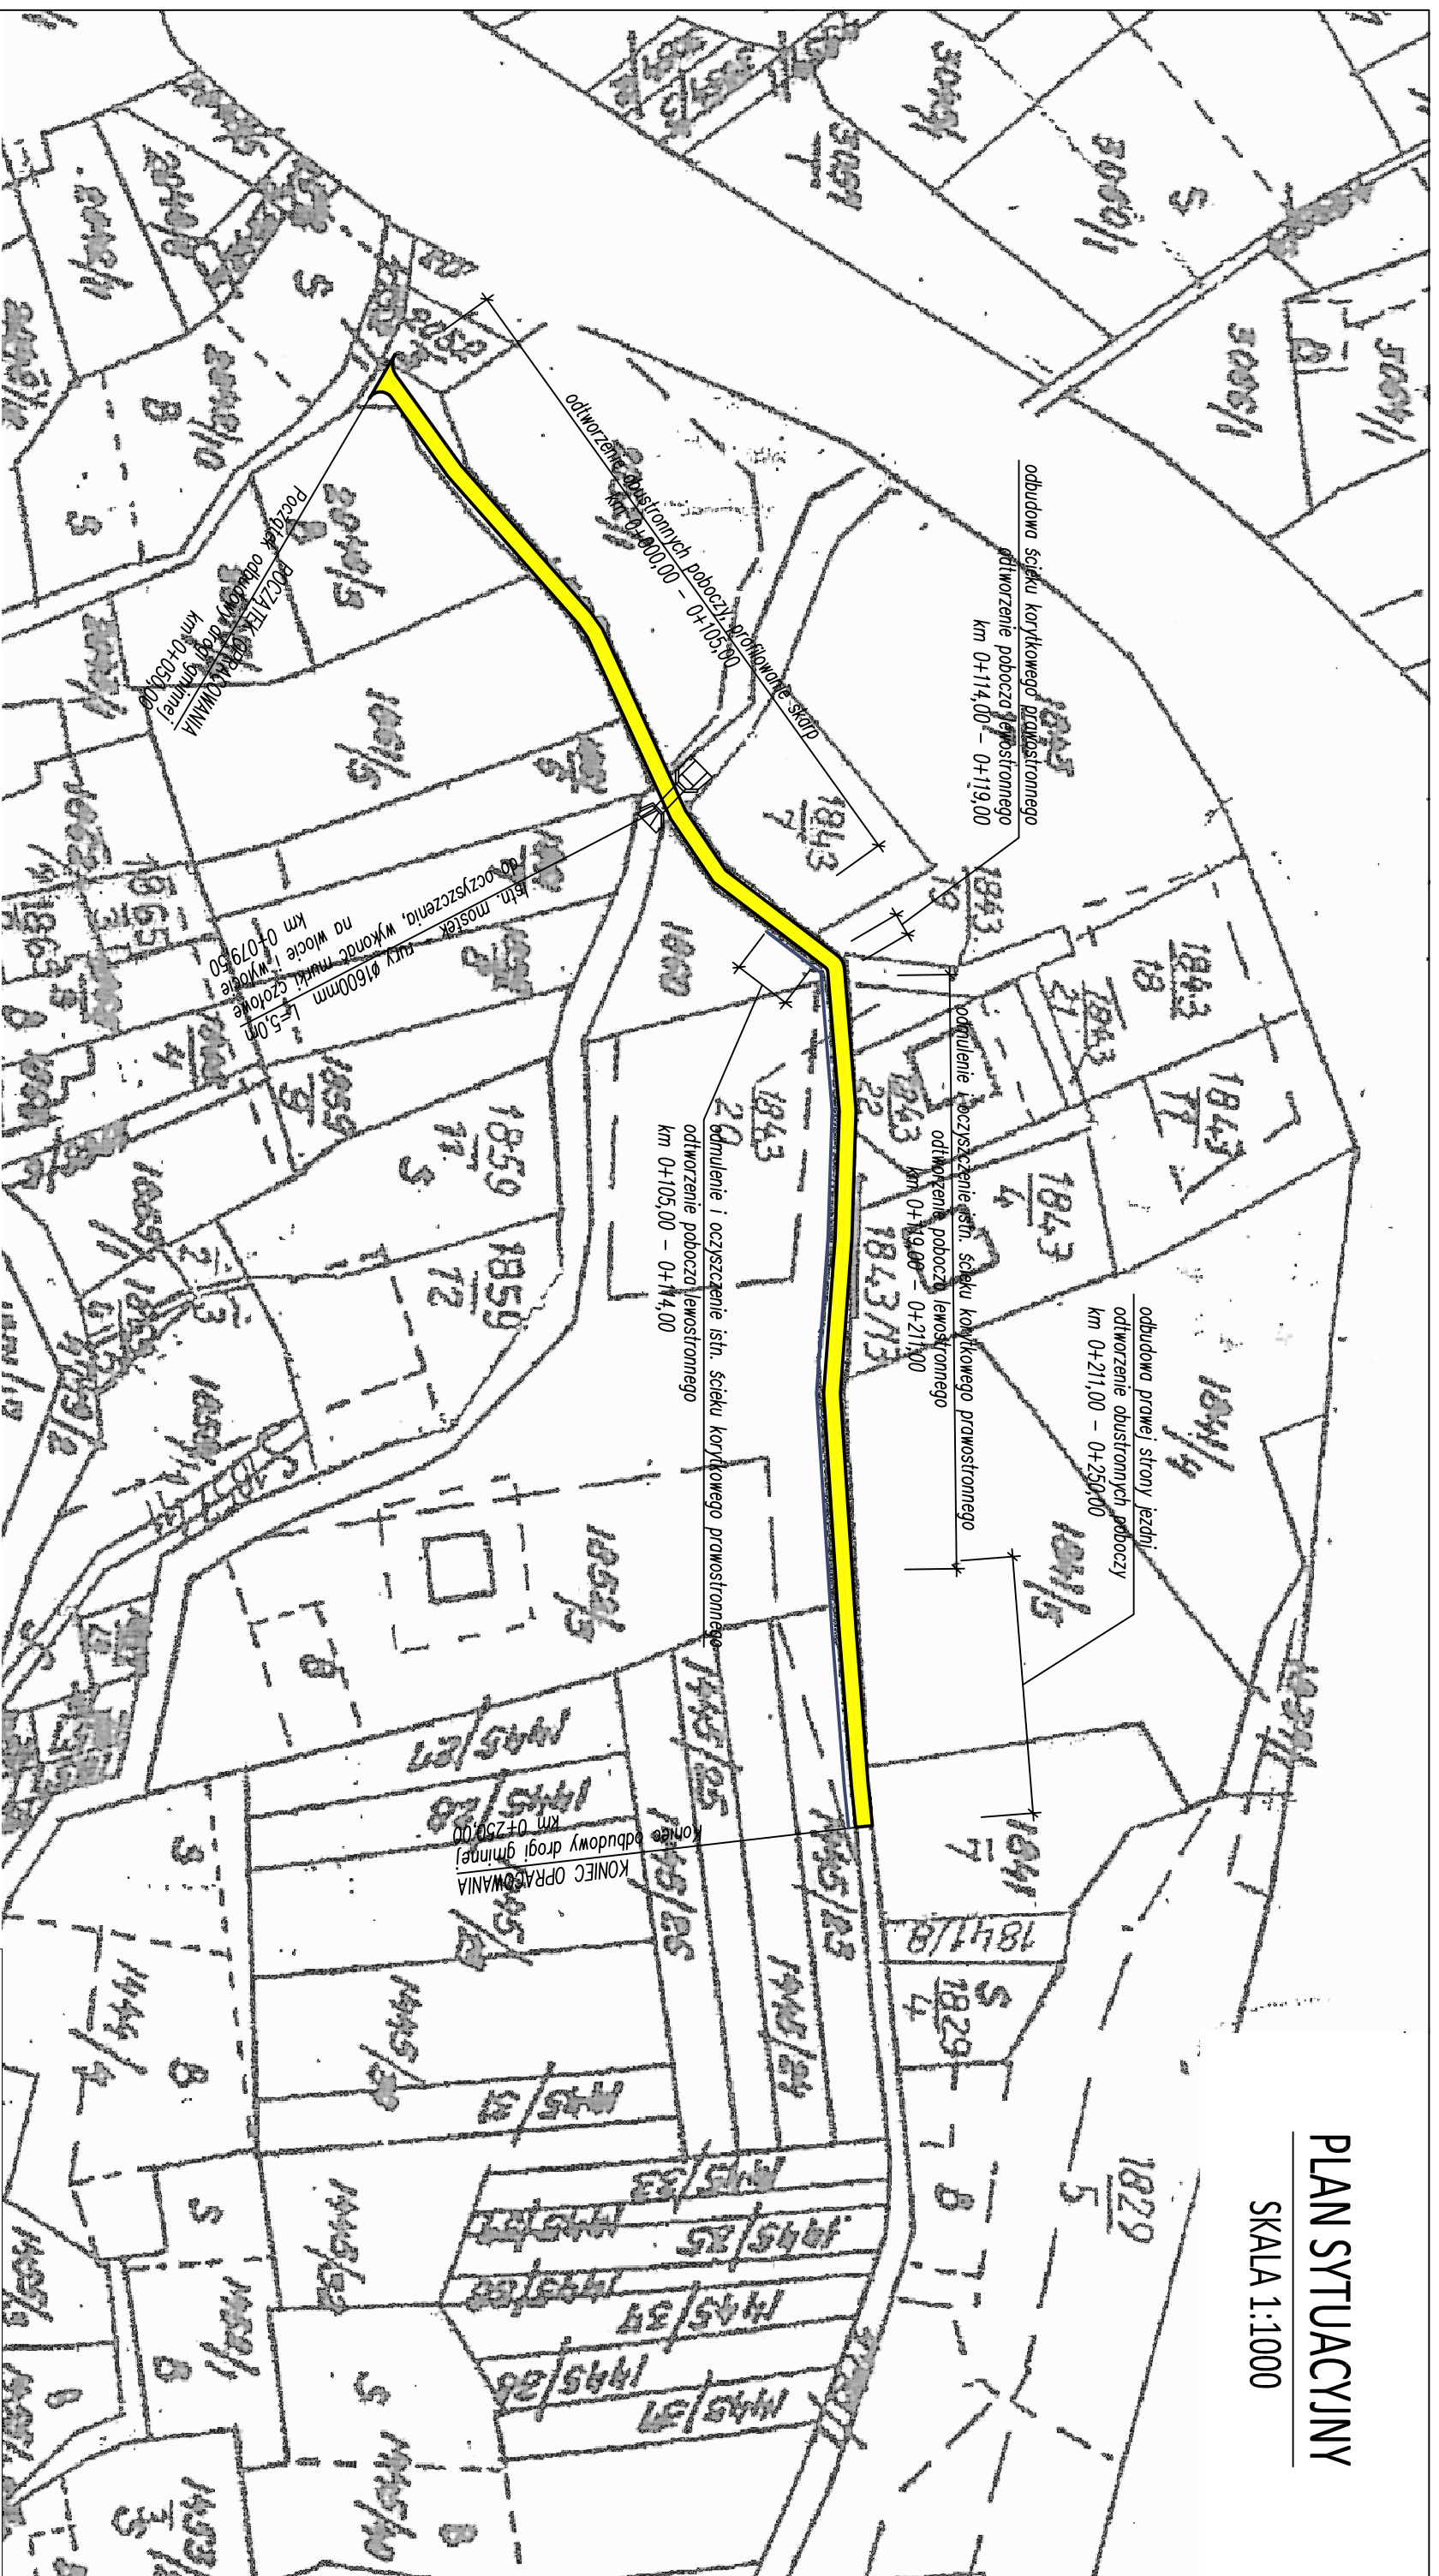

praca projektowa  
ODBUDOWA DRÓGI GMINNEJ (UL. JAWOROWA)  
WRAZ Z MOSTKIEM W MIEJSCOWOŚCI ŚLEMIEŃ

TEMAT OPRACOWANIA:

LOKALIZACJA: DRÓGA GMINNA (UL. JAWOROWA) - DZIAŁKI NR 6058, 5057/1, 4743/1

INWESTOR: URZĄD GMINY ŚLEMIEŃ

STADIUM: PROJEKT UPROSZCZONY

NAZWA RYSUNKU: DROGOWA

PLAN SYTUACYJNY

PROJEKTOWAŁ: mgr inż. Tomasz Kotłajny

AUTOR OPRACOWANIA: mgr inż. Arkadiusz Krzesak

DATA: III 2012 r.

SKALA 1:1000

RYŚ NR: D-1

BRANŻA: DROGOWA

PODPIS:

nr upr.: SLK/1898/POOD/07 w specj. drogowej

upr.: nr SLK/2182/PM/OK/08