



**Przekrój typowy na odcinku  
od km 0+114,00 do km 0+119,00**

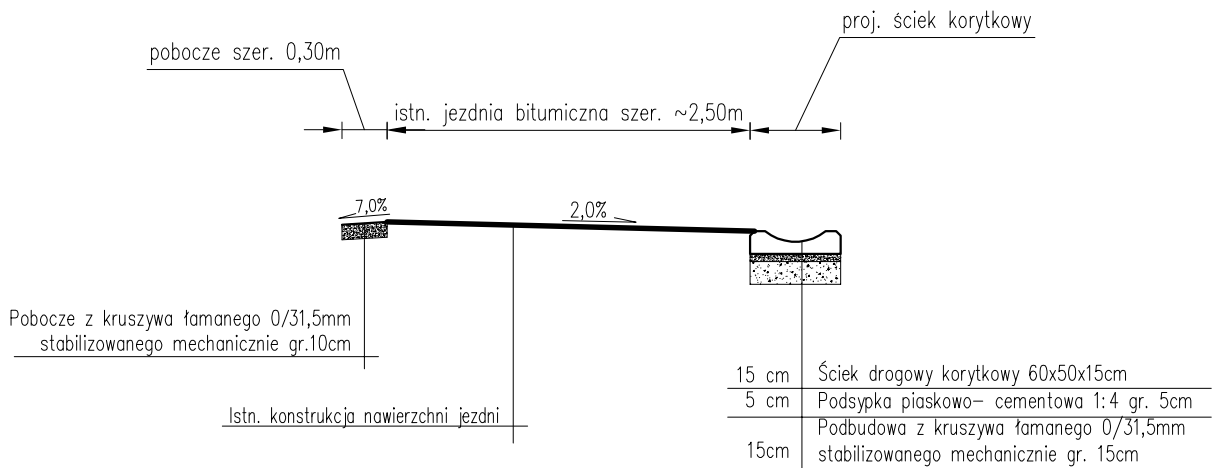

**Przekrój typowy na odcinku  
od km 0+211,00 do km 0+250,00**

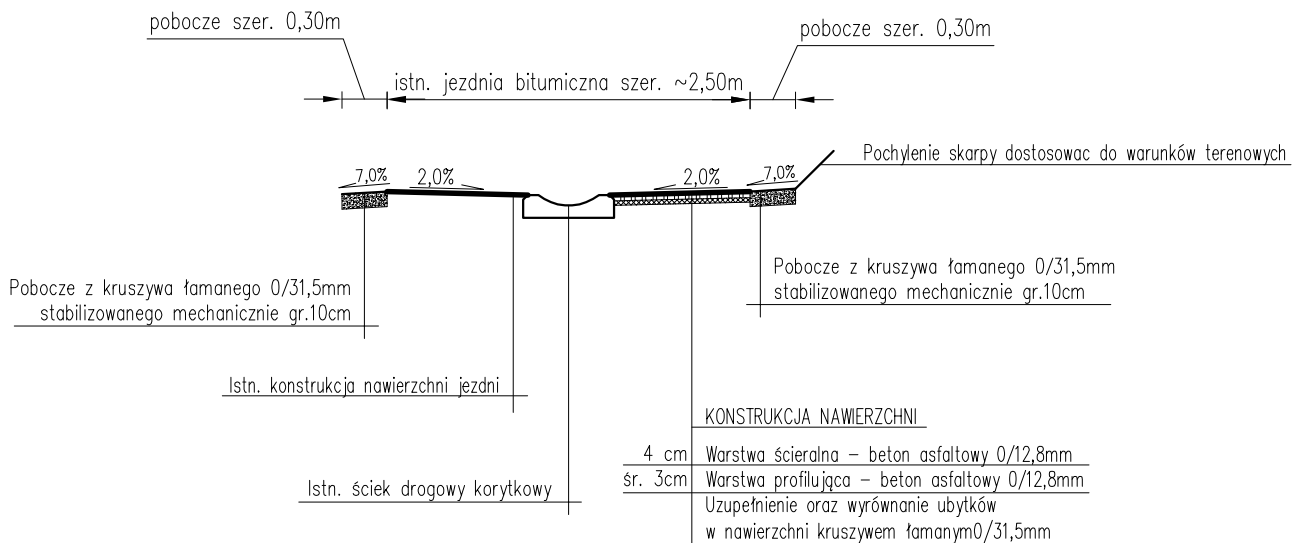

|   |   |                       |
|---|---|-----------------------|
| pracownia projektowa<br>KBN PROJEKT           | TEMAT OPRACOWANIA:<br>ODBUDOWA DROGI GMINNEJ (UL. JAWOROWA)<br>WRAZ Z MOSTKIEM W MIEJSCOWOŚCI ŚLEMIEŃ |                       |
|   | LOKALIZACJA:<br>DROGA GMINNA (UL. JAWOROWA) - DZIAŁKI NR 6058, 5057/1, 4743/1                         |                       |
| INWESTOR:                                     | URZĄD GMINY ŚLEMIEŃ<br>34-323 ŚLEMIEŃ UL. KRAKOWSKA 148   | RYS. NR<br><b>D-3</b> |
| STADIUM:<br>PROJEKT UPROSZCZONY               | BRANŻA:<br>DROGOWA  | SKALA 1:50            |
| NAZWA RYSUNKU:<br>PRZEKROJE TYPOWE - CZĘŚĆ II |   | DATA:<br>III 2012 r.  |
| PROJEKTOWAŁ:                                  | mgr inż. Tomasz Kotajny<br>nr upr. SLK/1898/POOD/07 w specj. drogowej                                 | PODPIS:               |
| AUTOR OPRACOWANIA:                            | mgr inż. Arkadiusz Krzesak<br>upr. nr SLK/2182/PWOK/08  | PODPIS:               |