



**Przekrój B-B
skala 1:50**

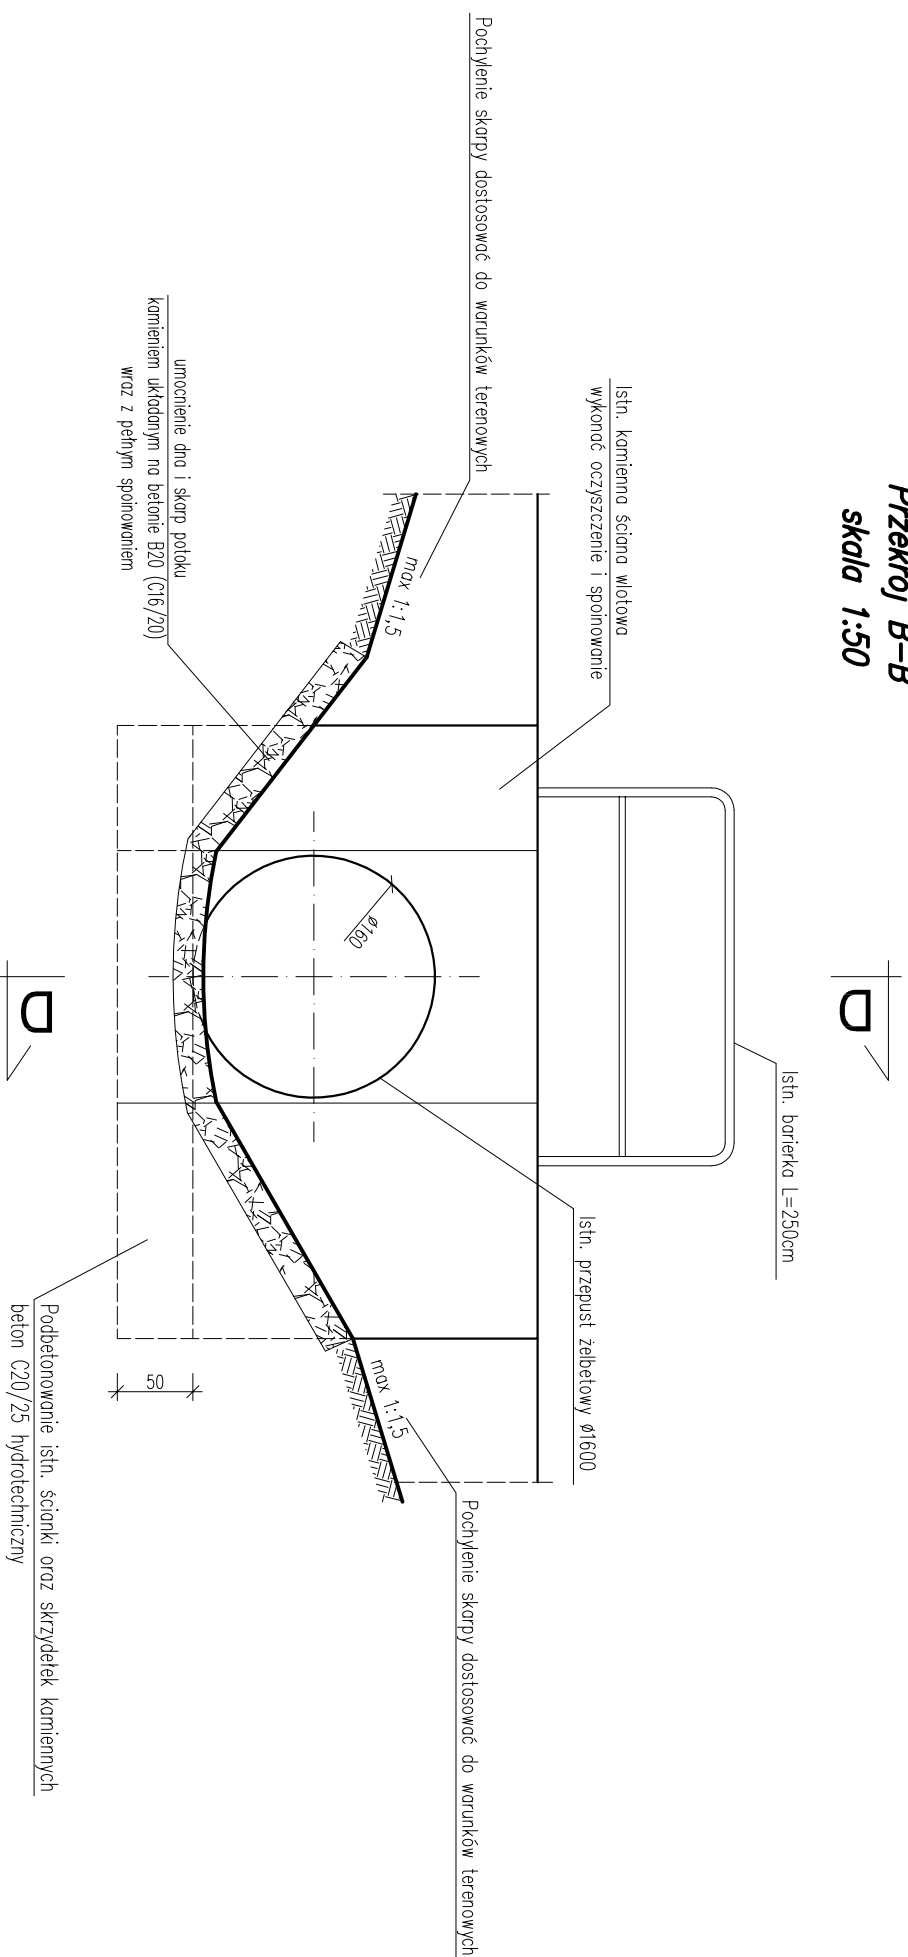

**Przekrój D-D
skala 1:50**

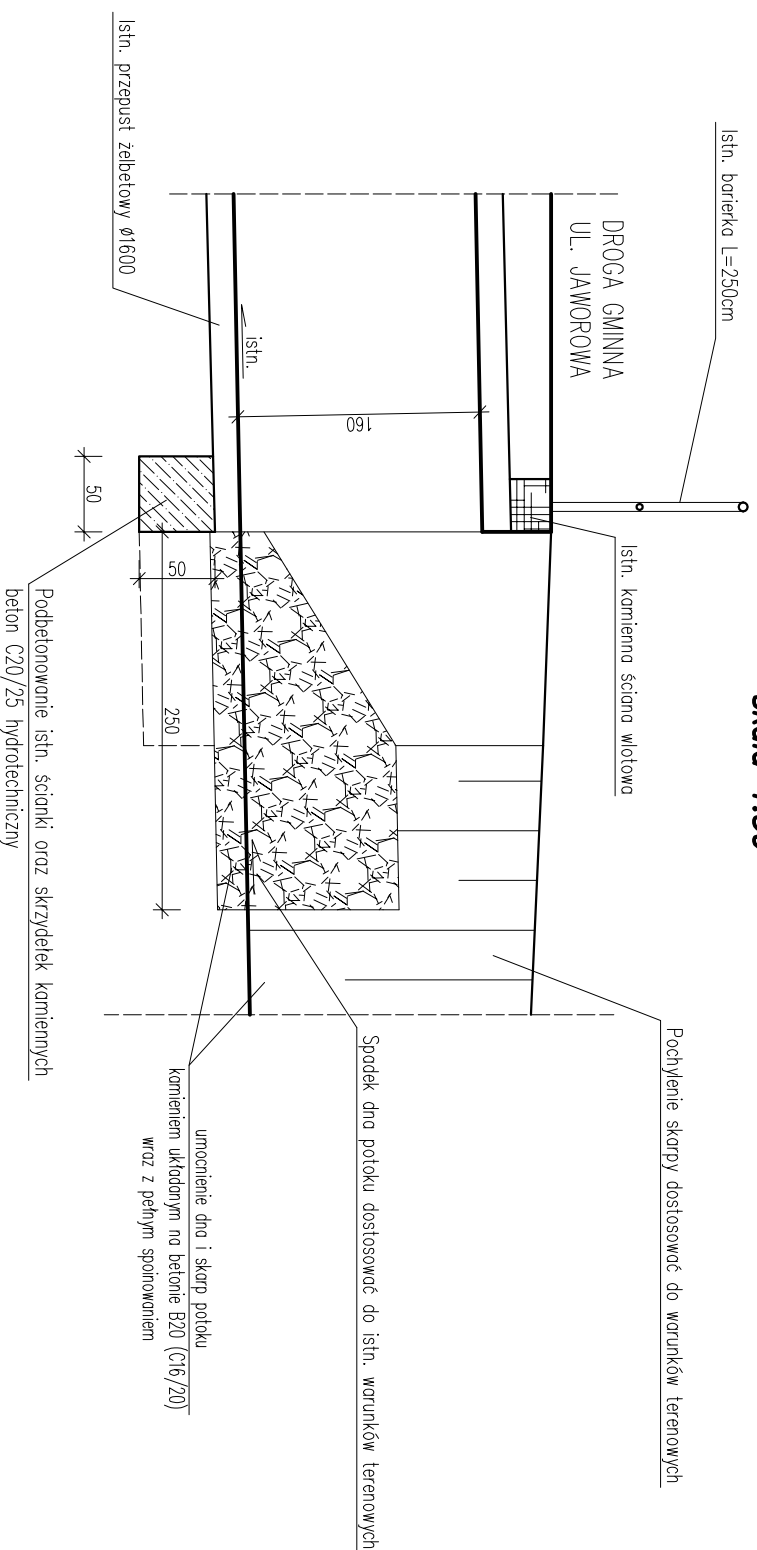

BETON C16/20 (B20) hydrotechniczny

UWAGA! Wszystkie wymiary sprawdzić na placu budowy

| | | | |
|-------------------------------------|--|---|--------------------|
| pracownia projektowa KBN PROJEKT | | TEMAT OPRACOWANIA: ODBUDOWA DROGI GMINNEJ (UL. JAWOROWA) WRAZ Z MOSTKIEM W MIEJSCOWOŚCI ŚLEMIEŃ | |
| LOKALIZACJA: | DROGA GMINNA (UL. JAWOROWA) - DZIAŁKI NR 6058, 5057/1, 4743/1 | | |
| INWESTOR: | URZĄD GMINY ŚLEMIEŃ 34-323 ŚLEMIEŃ UL. KRAKOWSKA 148 | RYS. NR | D-6 |
| STADIUM: | PROJEKT UPROSZCZONY | BRANŻA: | DROGOWA |
| NAZWA RYSUNKU: | PRZEKRÓJ B-B, PRZEKRÓJ D-D | SKALA | 1:50 |
| PROJEKTOWAŁ: | mgr inż. Tomasz Kotajny nr upr. SLK/1898/POD/07 w specj. drogowej | DATA: | III 2012 r. |
| AUTOR OPRACOWANIA: | mgr inż. Arkadiusz Krzesak upr. nr SLK/21822/PWOK/08 | PODPIS: | |