Odbudowa mostku – widok z góry
skala 1:50

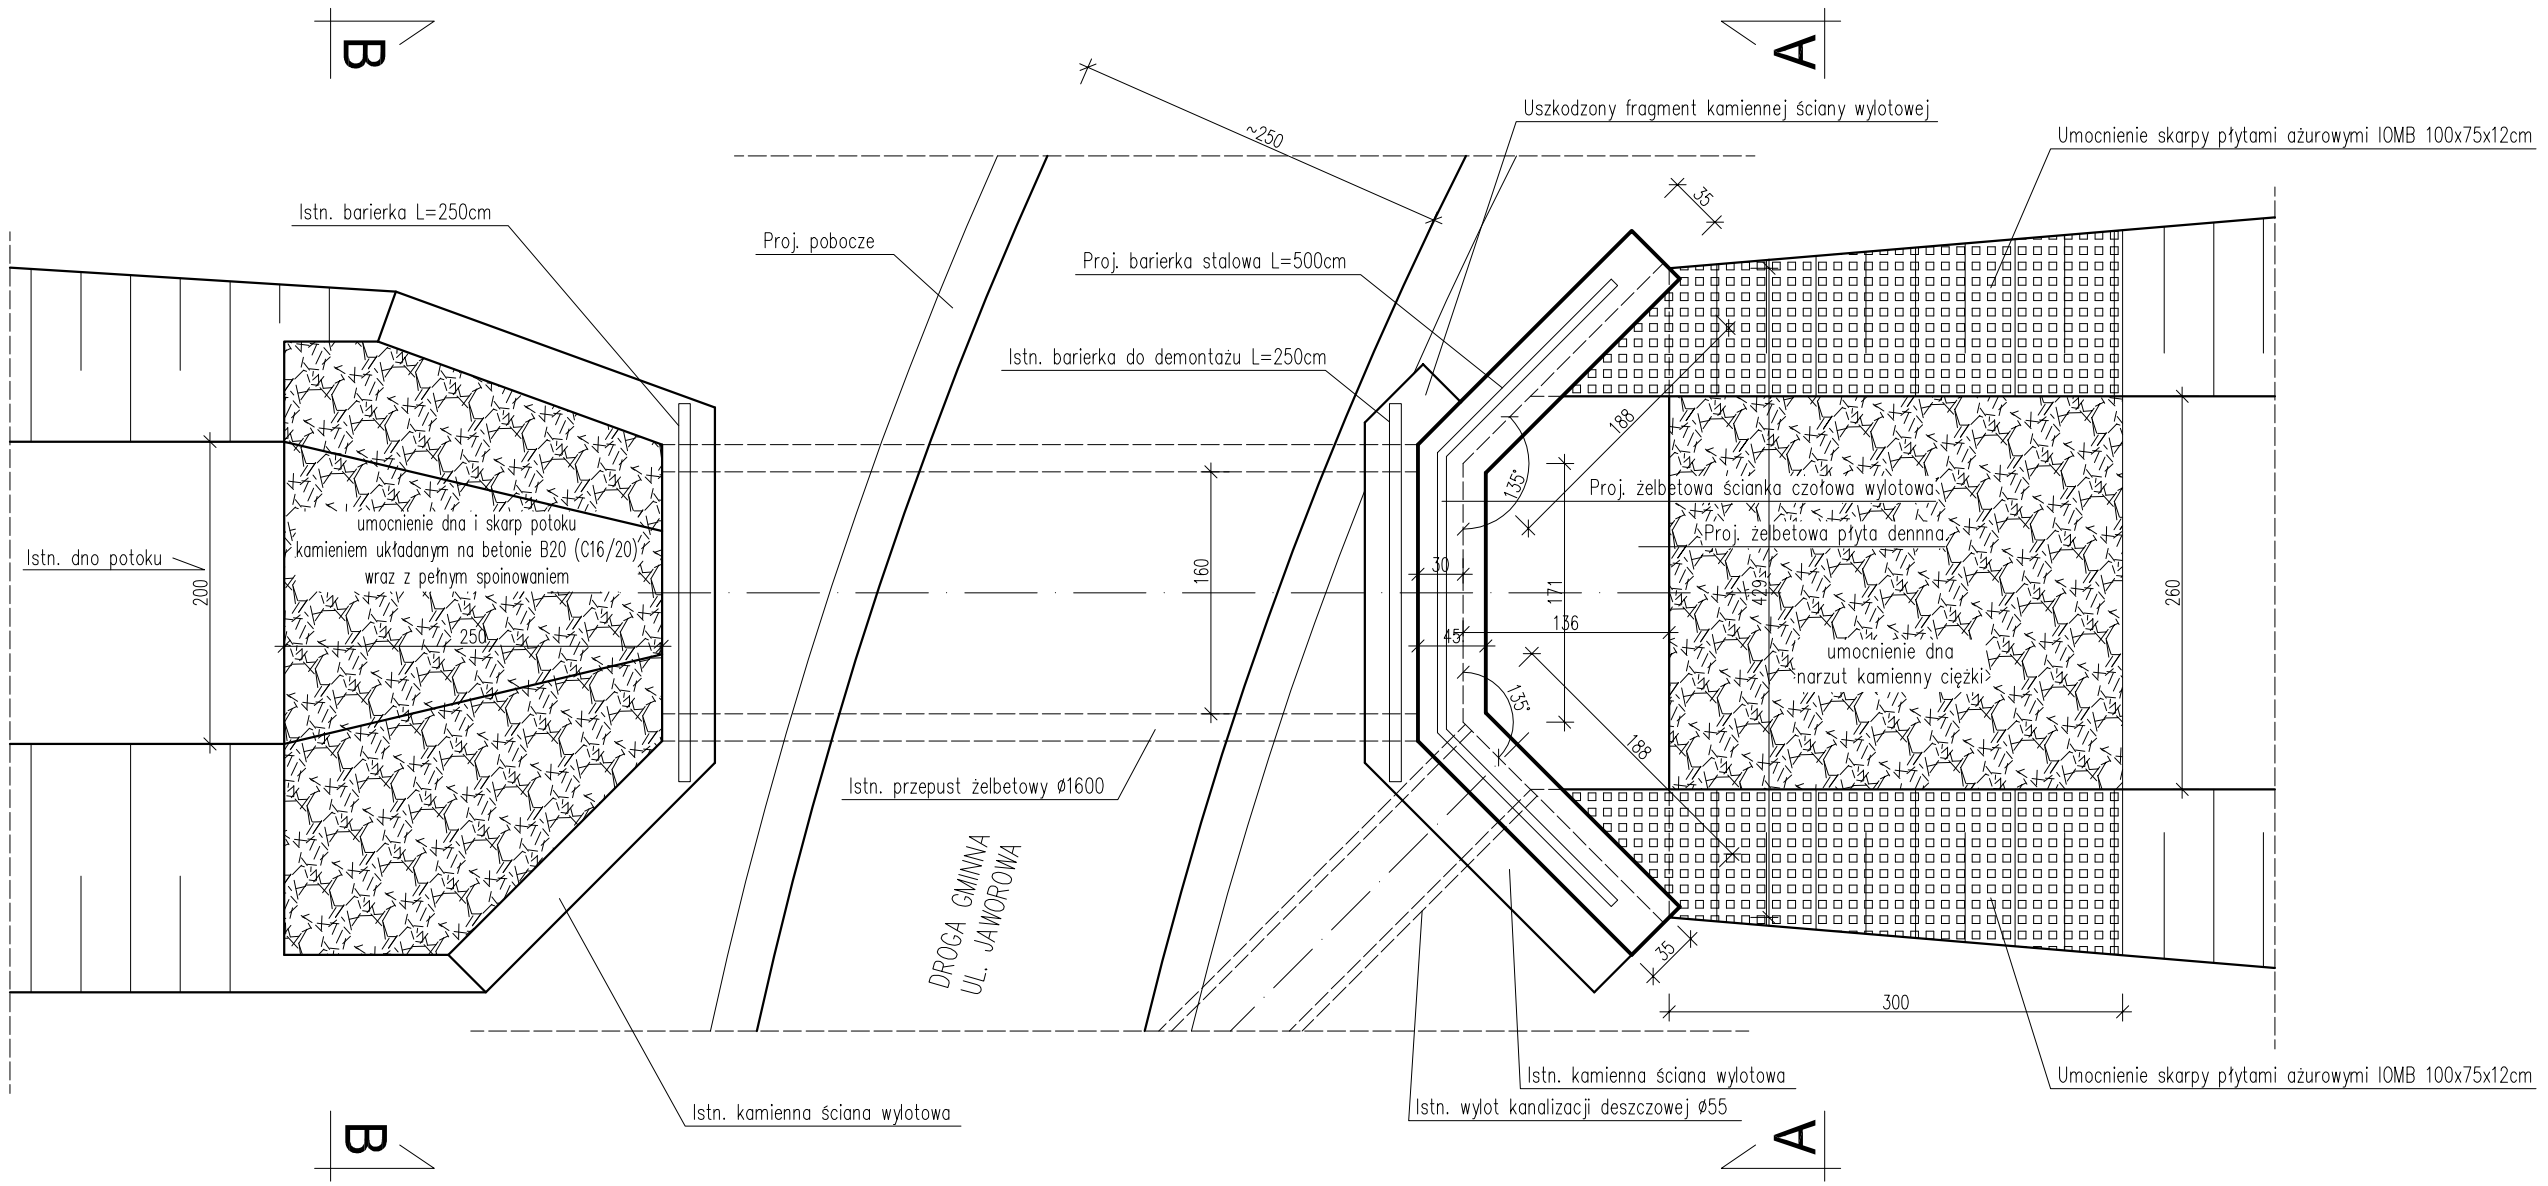

BETON C25/30 (B30) hydrotechniczny
STAL AII - 18G2

UWAGI:
1. Izolacja cienka (dwukrotne nałożenie powłok bitumicznych) należy pokryć wszystkie dostępne powierzchnie betonowe stykajace się bezpośrednio z gruntem.
2. Minimalna otulina prętów wynosi 5cm.
3. W istniejącej ściance czołowej wykonać otwory ø16mm o głębokości 200mm w celu osadzenia łączników(kotew) ø14mm. Łączniki osadzić za pomocą kleju epoksydowego, w rozstawie 25cm w pionie i poziomie.
4. Do umocnienia skarp wykorzystać istniejące oraz nowe płyty ażurowe IOMB 100x75x12cm.

UWAGA! Wszystkie wymiary sprawdzić na placu budowy

pracownia projektowa KBN PROJEKT	TEMAT OPRACOWANIA: ODBUDOWA DROGI GMINNEJ (UL. JAWOROWA) WRAZ Z MOSTKIEM W MIEJSCOWOŚCI ŚLEMIEŃ	
LOKALIZACJA: DROGA GMINNA (UL. JAWOROWA) - DZIAŁKI NR 6058, 5057/1, 4743/1		
INWESTOR: URZĄD GMINY ŚLEMIEŃ 34-323 ŚLEMIEŃ UL.KRAKOWSKA 148		RYS. NR D-4
STADIUM: PROJEKT UPROSZCZONY	BRANŻA: DROGOWA	SKALA 1:50
NAZWA RYSUNKU: ODBUDOWA MOSTKU - WIDOK Z GÓRY		DATA: III 2012 r.
PROJEKTOWAŁ:	mgr inż. Tomasz Kotajny nr upr. SLK/1898/POOD/07 w specj. drogowej	PODPIS:
AUTOR OPRACOWANIA:	mgr inż. Arkadiusz Krzesak upr. nr SLK/2182/PWOK/08	PODPIS: