STAROSTWO POWIATOWE
w Żywcu
ul. Krasińskiego 13
34-300 ŻYWIEC

Profile rozpatrywać z PLANEM ZAGOSPODAROWANIA TERENU – rysunki: 3c/T, 3f/T,

- Długości i wielkości rur ochronnych pod drogami oraz pod i nad potokami podano w zestawieniu materiałów opisu technicznego,

ZAKRES OBJĘTY OPRACOWANIEM

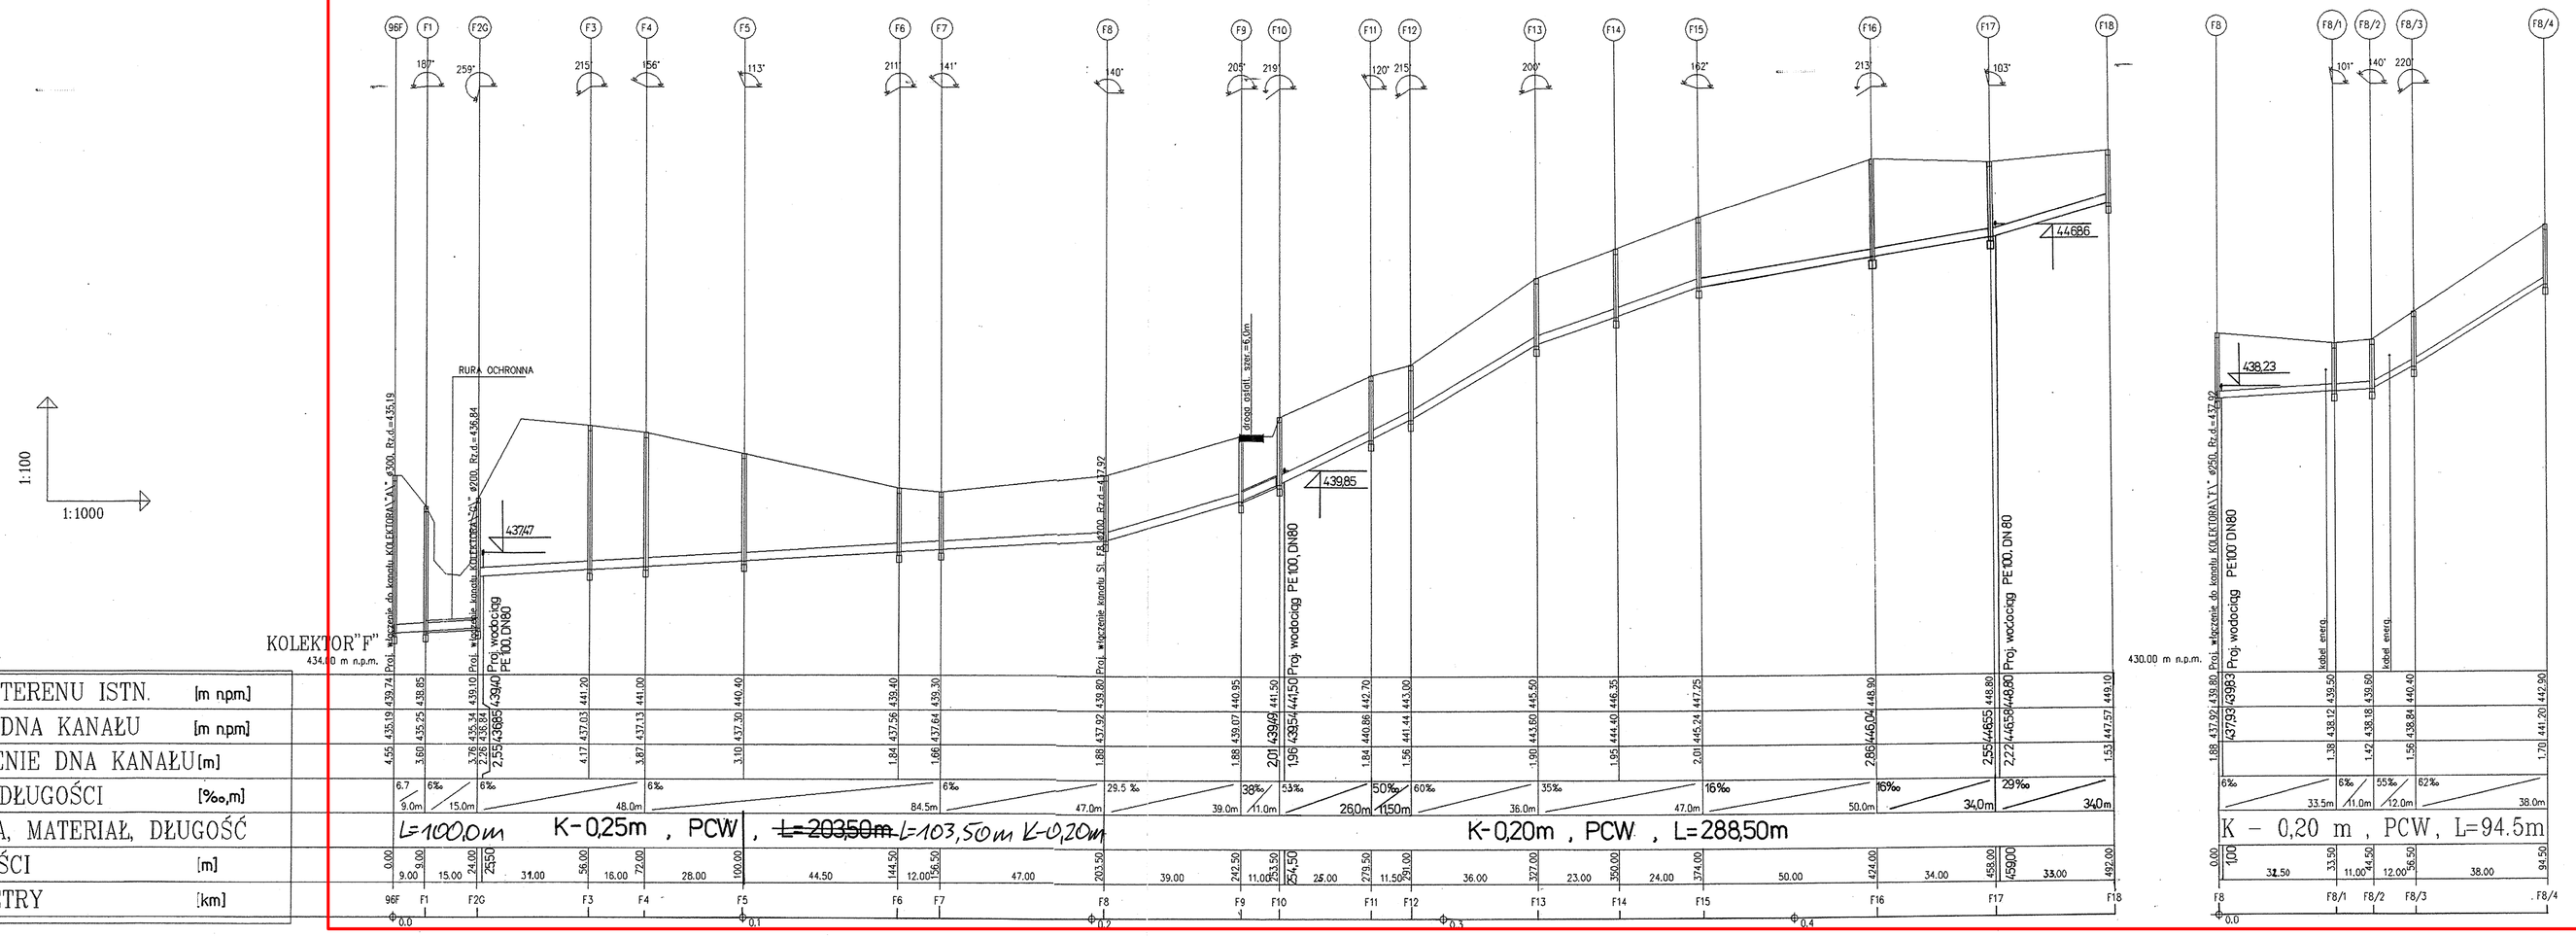

POZIOM PORÓWNAWCZY	
RZĘDNA TERENU ISTN.	[m npm]
RZĘDNA DNA KANAŁU	[m npm]
ZAGŁĘBIENIE DNA KANAŁU	[m]
SPADKI, DŁUGOŚCI	[‰,m]
ŚREDNICA, MATERIAŁ, DŁUGOŚĆ	
ODLEGŁOŚCI	[m]
HEKTOMETRY	[km]

Wydruk: Profil Xpoint 4.00

WODPOL

Przedsiębiorstwo „FGP - WODPOL" Sp. z o.o.
44-100 Gliwice ul. Chorzowska 80
tel. /fax. (032) 270-27-08, 202-19-13, tel. 252-64-05

PRACOWNIA: PROJEKTOWA	PRZEDSIĘWZIĘCIE LUB ZADANIE: Kanalizacja i wodociąg w Gminie Ślemień				NR ZLECENIA: kt025
KIER.PRACOWNI: mgr inż. M. Gil	OBIEKT: Kanalizacja sanitarna i wodociąg na terenie Gminy Ślemień - ETAP I				RYSUNEK NR: 5j/T
STADIUM: P.B.	TYTUŁ RYSUNKU: Profil podłużny kanalizacji - kolektor „F" + dopływy boczne do kolektora „F"				SKALA: 1: 100/1000
GŁ.PROJEKTANT: mgr inż. S. Patkowski	PROJEKTOWAŁ: mgr inż. S. Łatanik	OPRACOWAŁ:	KREŚLIŁ: Profil Asystent4.01 pod AutoCad LT	SPRAWDZIŁ: mgr inż. M. Starak	DATA UKOŃCZENIA: 12. 2000r.