


PLAN SYTUACYJNY

SKALA 1:1000

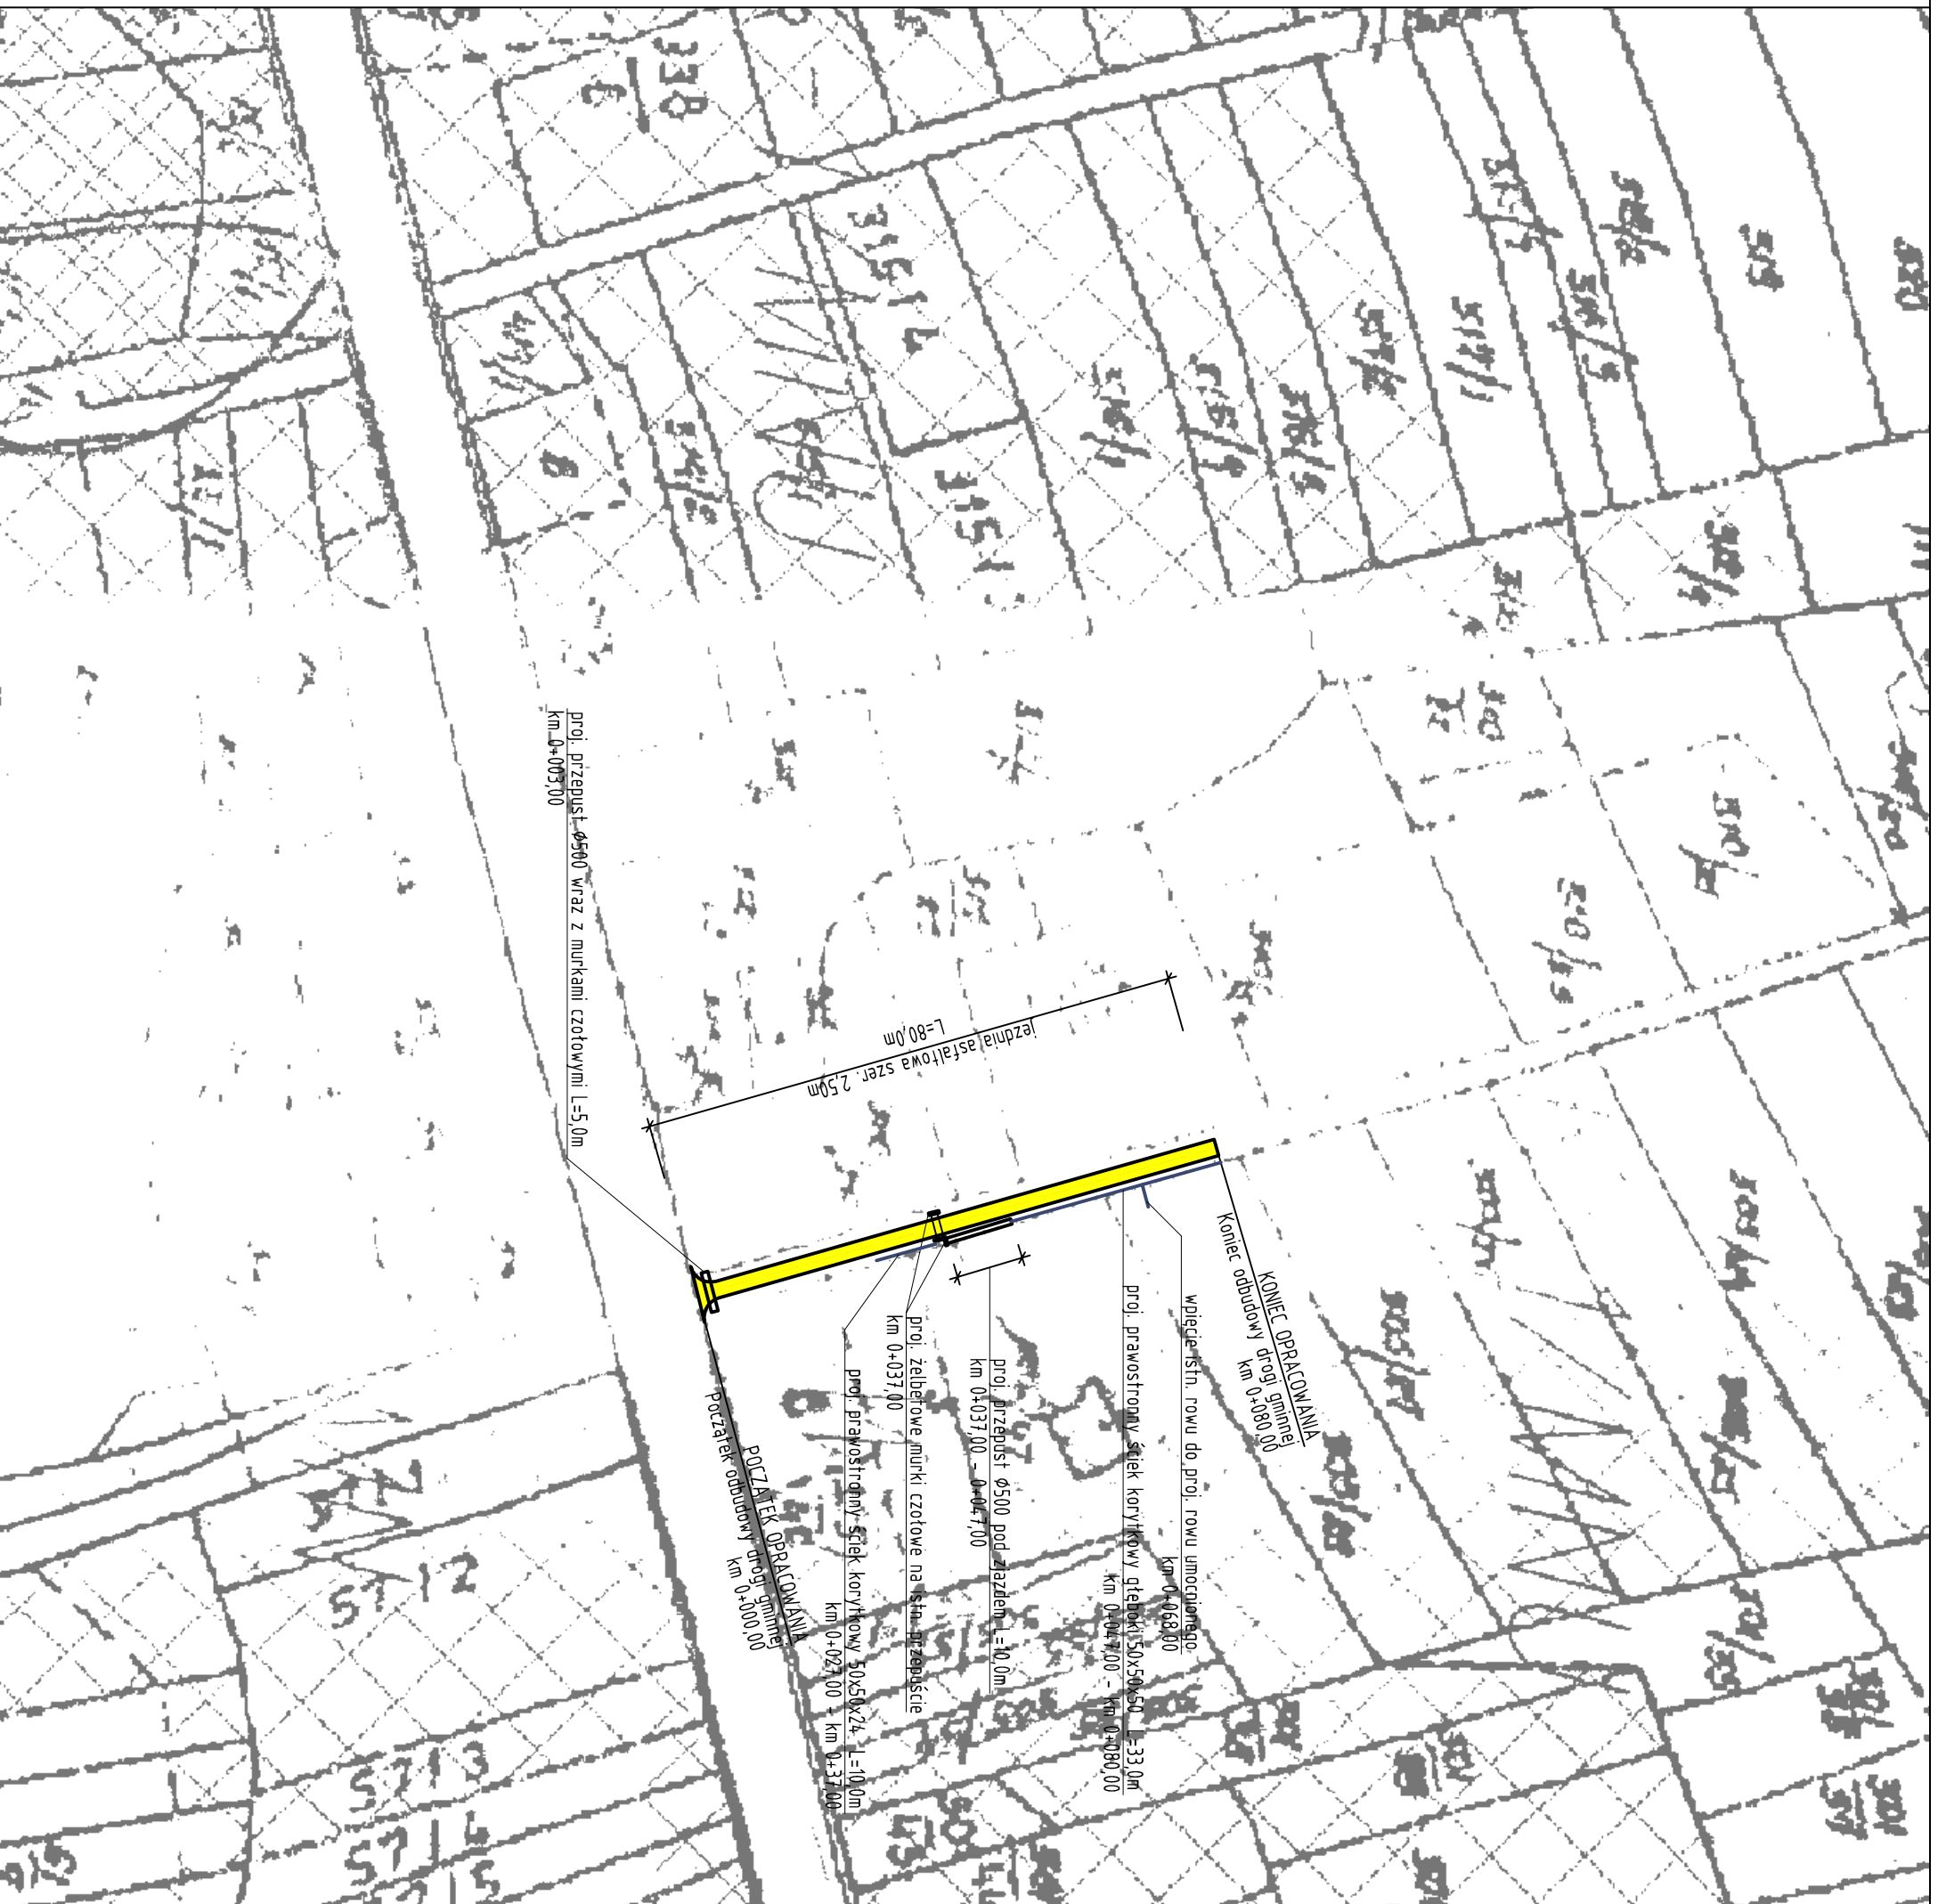

pracownia projektowa KBN PROJEKT		TEMAT OPRACOWANIA: ODBUDOWA DRUGI GMINNEJ (UL. KRÓTKA) W MIEJSCOWOŚCI KOCOM	
LOKALIZACJA: DROGA GMINNA (UL. KRÓTKA) - DZIAŁKA NR 2232/1			
INWESTOR:	URZĄD GMINY ŚLEMIEŃ 34-323 ŚLEMIEŃ UL. KRAKOWSKA 148	RYŚ. NR:	D-1
STADIUM:	PROJEKT UPROSZCZONY	BRANŻA:	DROGOWA
NAZWA RYSUNKU:	PLAN SYTUACYJNY	SKALA 1:1000	DATA: IX 2011 r.
PROJEKTOWAŁ:	mgr inż. Tomasz Kotajny nr upr. SLK/1898/POOD/07 w specj. drogowej	PODPIS:	
AUTOR OPRACOWANIA:	mgr inż. Arkadiusz Krzesak upr. nr SLK/2182/PMOK/08	PODPIS:	