



Poziom porównawczy 410,00 m n.p.m.

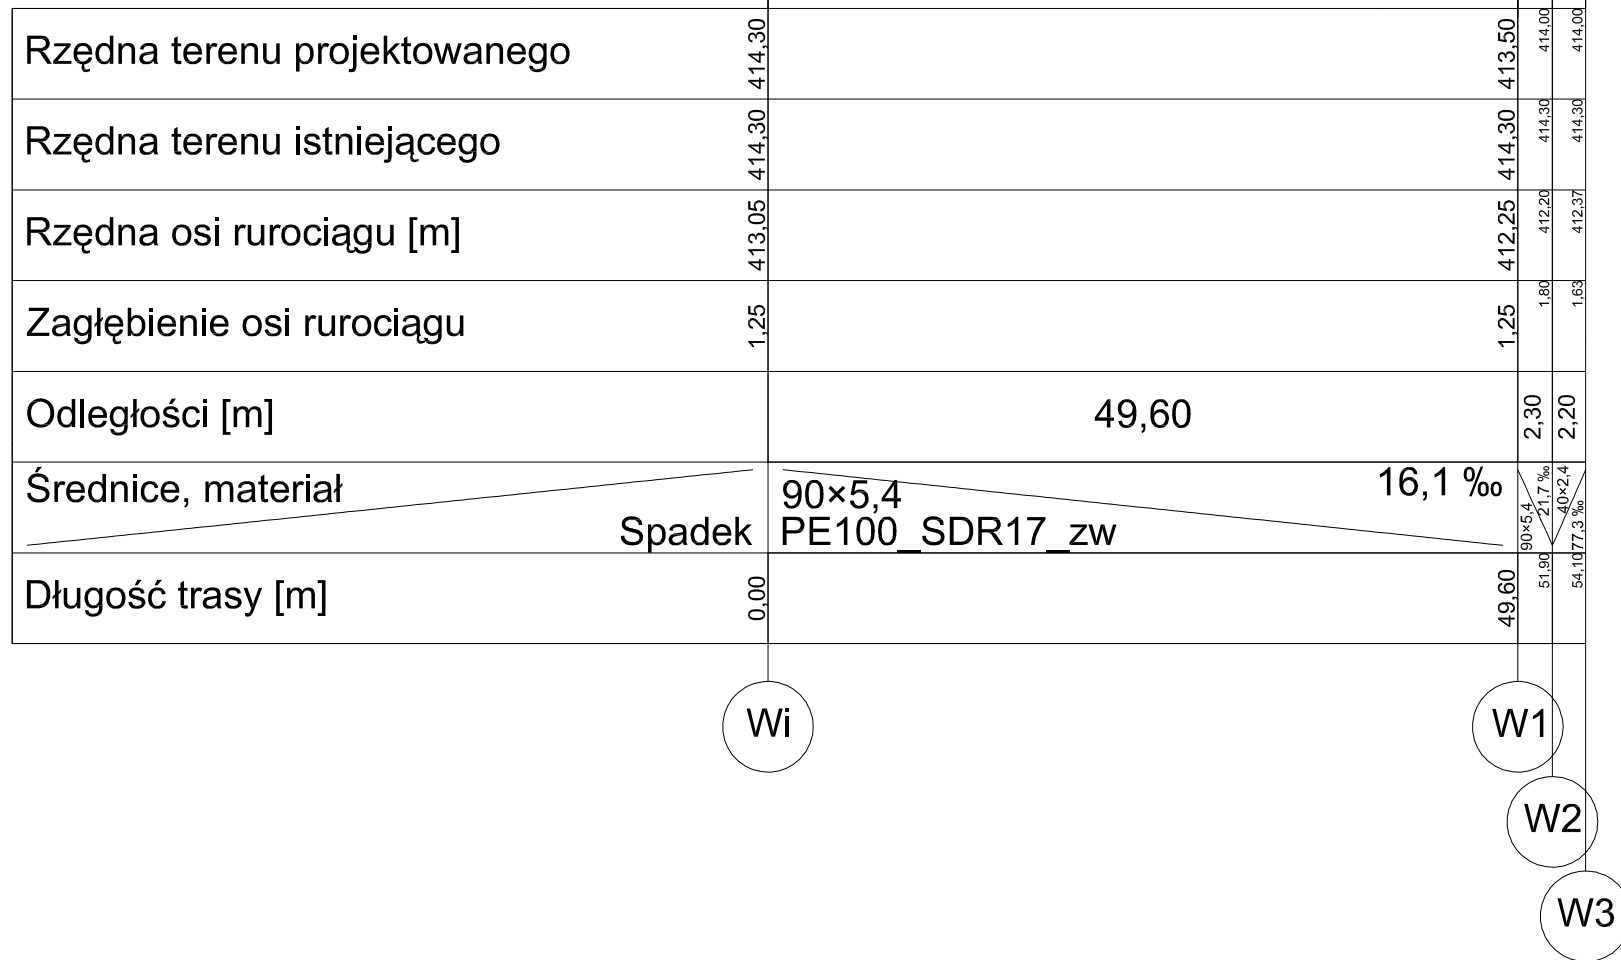

1 - Pomieszczenie garażu  
c.d. według p.w. instalacji wod-kan

Rura ochronna dwudzielna  
108x4mm L=2,00m

Rura ochronna stalowa  
108x4mm L=0,50m

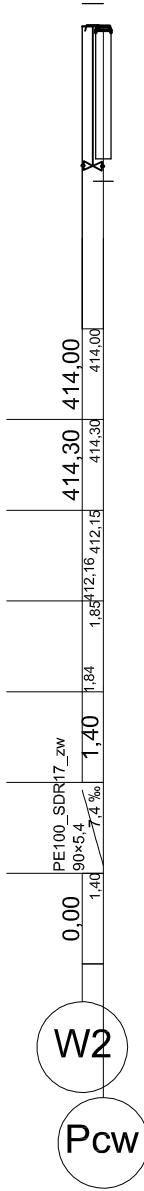

**UWAGA!**

- PROFIL ROZPATRYWAĆ ŁĄCZNIE Z PLANSZĄ ZBIORCZĄ SIECI (RYS. NR 1).
- PRZEWODY PROWADZONE PŁYCEJ NIŻ 1,40 m POD POWIERZCHNIĄ TERENU OCIEPLIŚĆ MATAMI KAUCZUKOWYMI LUB INNYM MATERIAŁEM IZOLACYJNYM NIEWYWOŁUJĄCYM REAKCJI Z TWORZYWEM (odcinki oznaczone na rysunkach).

- - TEREN PROJEKTOWANY
- - TEREN ISTNIEJĄCY

<b>MWM</b>		"MWM" Sp. z o.o. GLIWICE Bluro Projektów ul. Grotgiera 35, 44-100 Gliwice tel/fax 032 279 05 48 e-mail: mwm@hostingpro.pl	
Inwestycja (nazwa i adres) OCZYSZCZALNIA ŚCIEKÓW KOMUNALNYCH W ŚLEMIENIU		Inwestor (nazwa i adres) URZĄD GMINY W ŚLEMIENIU 34-323 ŚLEMIEŃ	
Tytuł projektu PROJEKT WYKONAWCZY OCZYSZCZALNI ŚCIEKÓW W ŚLEMIENIU			
Tytuł rysunku PROFIL PRZYŁĄCZA WODOCIĄGOWEGO			
Oznaczenie projektu		Kolejny nr rysunku	
Data		Skala	
Nr zlecenia/KT		Nr kolejny	
Stadium		Branka	
Arkusze		Zmiana	
mgr inż. WITOLD FRANKIE upr. nr 179/2001		mgr inż. MARIA STARAK upr. nr 60/78	
Autor/Projektant		Opracował	
Sprawdzający		Kierownik pracowni	
WŁAŚCIELEM PRAW DO NINIEJSZEGO RYSUNKU JEST PRZEDSIĘBIORSTWO "MWM" Sp. z o.o. w Gliwicach PUBLIKOWANIE, POWIELANIE I WRPÓWADZANIE ZMIAN BEZ PISEMNEJ ZGODY JEST ZABRONIONE			