


TYNK ZEWNĘTRZNY CIENKOWARSTWOWY  
 OCIEPLENIE STYROPIAN GR 10 CM  
 PUSTAK MAX 29 CM  
 TYNK WEWNĘTRZNY

PAPA NAWIERZCHNIAWA  
 PAPA PODKŁADOWA  
 WEŁNA MINERALNA ~ 20cm W SPADKU  
 PAROIZOLACJA  
 STROP 12 cm

PAPA NAWIERZCHNIAWA  
 PAPA PODKŁADOWA  
 WEŁNA MINERALNA ~ 20cm W SPADKU  
 PAROIZOLACJA  
 STROP 12 cm  
 SUFIT RASTROWY NP: ECOPHON

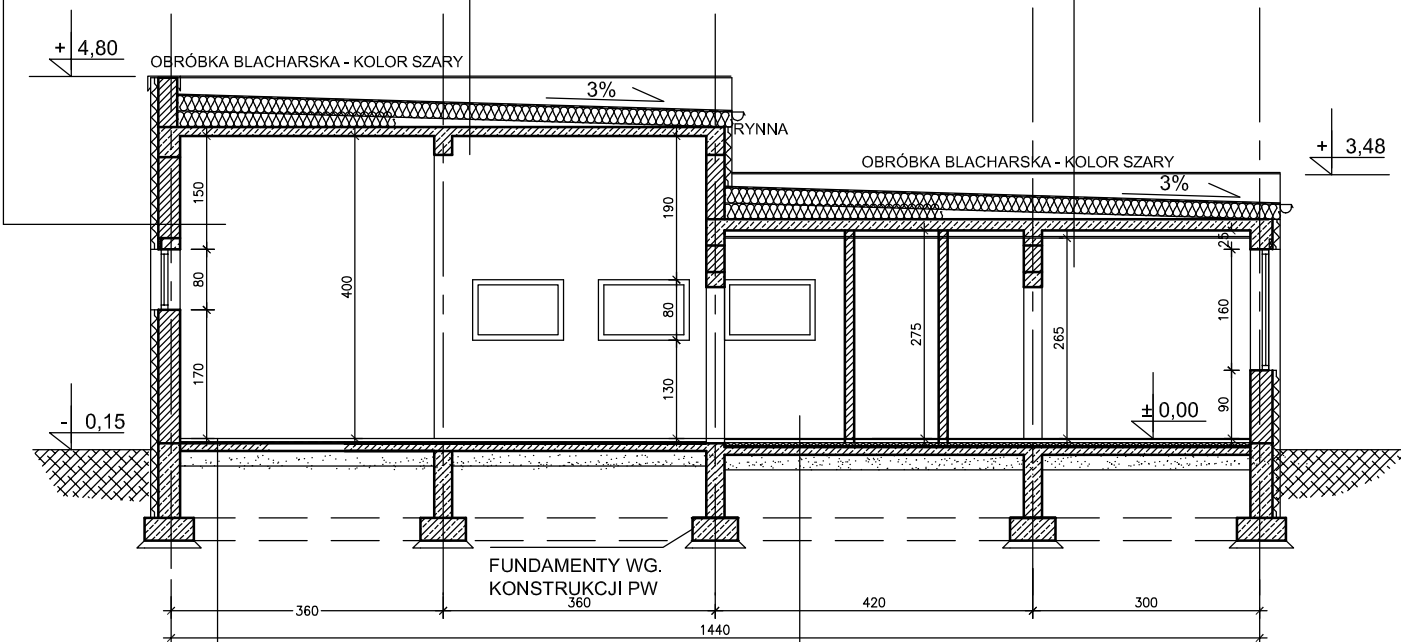

POWŁOKA EPOKSYDOWA  
 WARSTWA WYRÓWNAWCZA gr.5 cm  
 IZOLACJA PRZECIWIŁGOCIOWA 2 x FOLIA PE  
 PŁYTA ŻELBETOWA WG. KONSTRUKCJI  
 PODSYPKA PIASKOWA ZAGĘSZCZONA Wz=0,97

PŁYTKI GRESOWE  
 WARSTWA WYRÓWNAWCZA 4cm  
 FOLIA BUDWLANA  
 STYROPIAN ( PS- E) FS 20 gr.5cm  
 IZOLACJA PRZECIWIŁGOCIOWA 2x FOLIA PE  
 BETON B15 gr.10cm zbrojony siatką Ø6mm(15x15cm)  
 PODSYPKA PIASKOWA ZAGĘSZCZONA Wz=0,97

		<b>"MWM" Sp. z o.o. GLIWICE</b> Biuro Projektów ul. Grotgera 35, 44-100 Gliwice tel/fax 032 279 05 48 e-mail: mwm@hostingpro.pl			
		Inwestycja (nazwa i adres) <b>ROZBUDOWA OCZYSZCZALNI ŚCIEKÓW W ŚLEMIENIU</b>		Inwestor (nazwa i adres) <b>URZĄD GMINY W ŚLEMIENIU</b> 34-323 ŚLEMIEŃ 430	
Tytuł projektu <b>ARCHITEKTURA</b>		Tytuł rysunku <b>PROJEKT WYKONAWCZY - PRZEKRÓJ A-A</b>			
Oznaczenie projektu Nr zlecena/KT    Stadium    Branża    Nr kolejny    Arkusz    Zmiana <b>KT 0-89 PW AB    3    XX</b>		Kolejny nr rysunku <b>3    XX</b>		Data <b>07.2008</b>	Skala <b>1:100</b>
mgr inż.arch. <b>HELENA RADKIEWICZ-KRUPA</b> upr. nr 605/81		mgr inż. arch. <b>AGNIESZKA GÓRNA</b> upr.bud.nr 24/08/SLOKK inż.arch. <b>JOANNA KUSIAK</b>		mgr inż. <b>WITOLD FRANKE</b> upr. nr 179/2001	
Autor/Projektant		Opracował		Sprawdzający    Kierownik pracowni	
WŁAŚCIELEM PRAW DO NINIEJSZEGO RYSUNKU JEST PRZEDSIĘBIORSTWO "MWM" Sp. z o.o. w Gliwicach PUBLIKOWANIE, POWIELANIE I WRPOWADZANIE ZMIAN BEZ PISEMNEJ ZGODY JEST ZABRONIONE					