




RZUT ŁAZIENKI

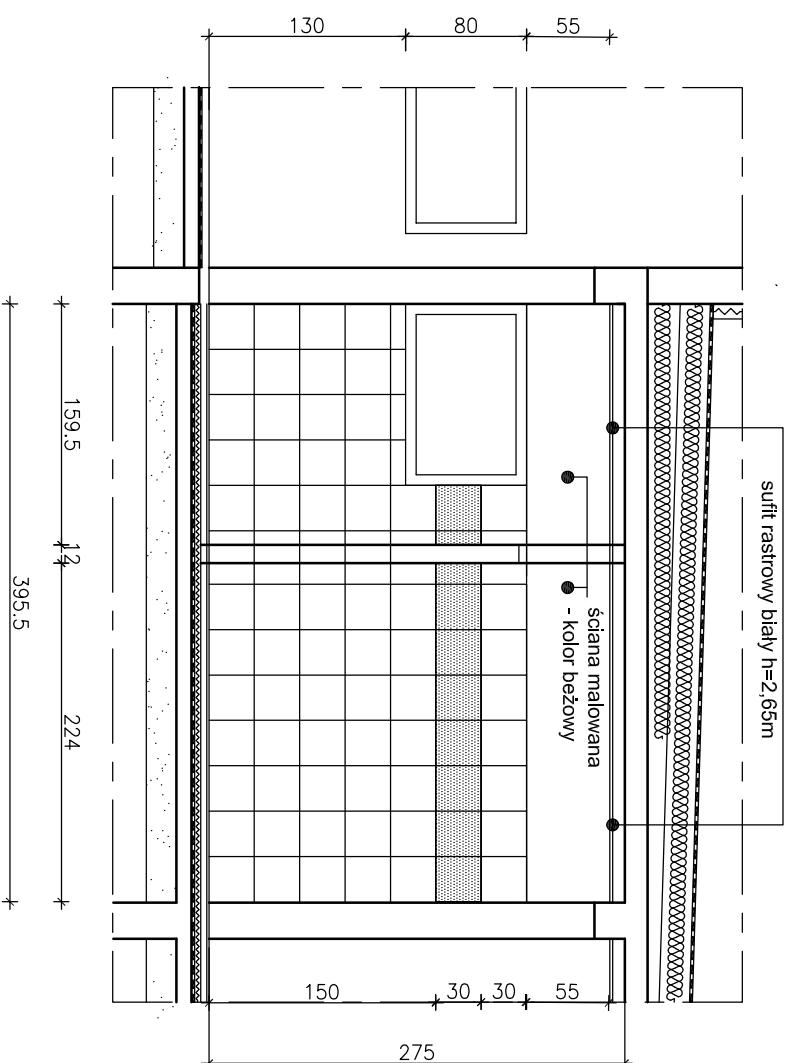


PRZEKRÓJ a - a

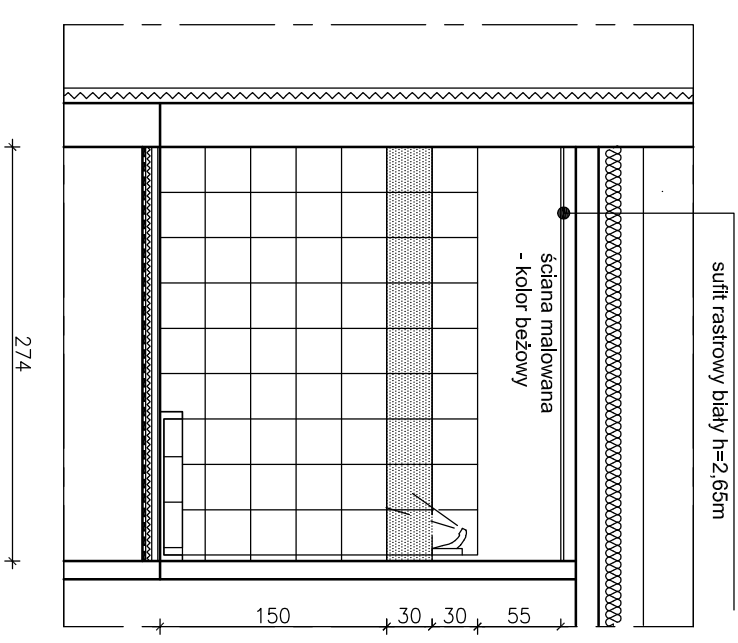

PRZEKRÓJ b - b

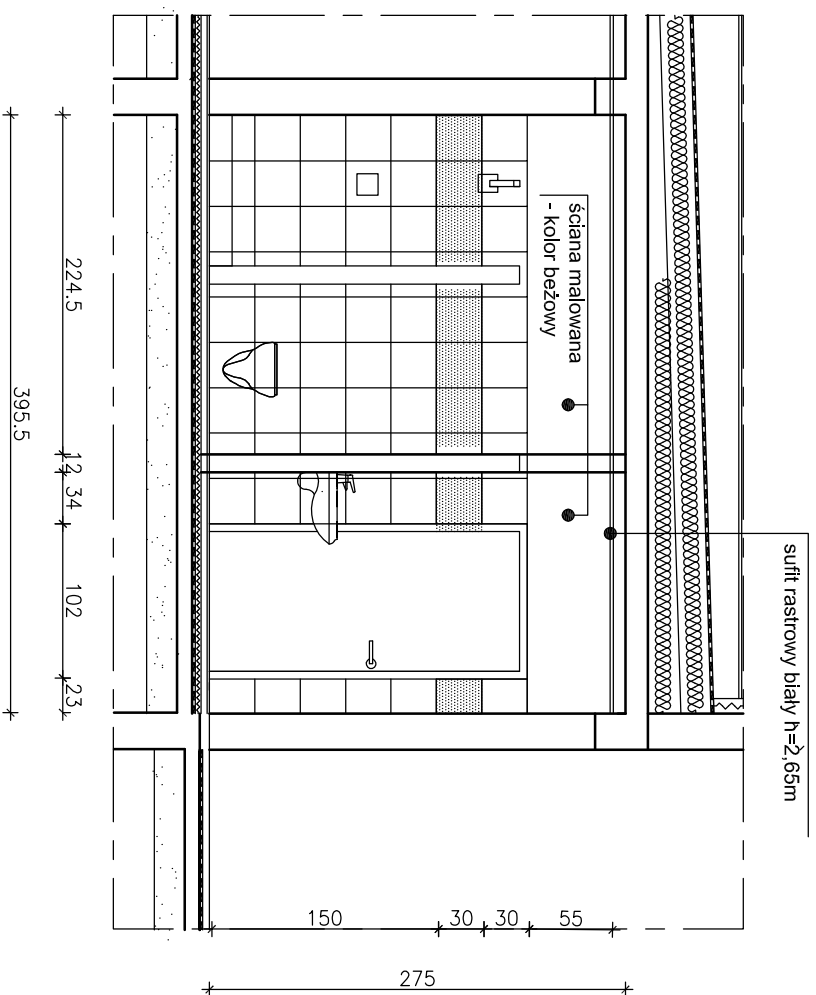

PRZEKRÓJ c - c

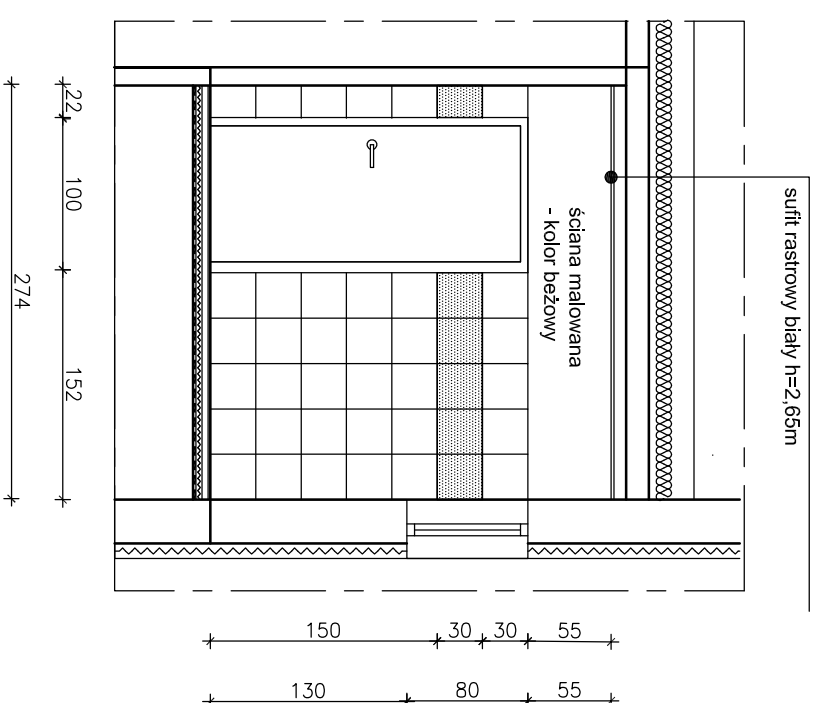

PRZEKRÓJ d - d

KOLORYSTYKA PŁYTEK - POSADZKI :

- PŁYTKI CERAMICZNE - PARADYŻ - MISTRAL BROWN SATYNOWE 60x30 cm

KOLORYSTYKA PŁYTEK - ŚCIANY :

- PŁYTKI CERAMICZNE - PARADYŻ - MISTRAL BROWN SATYNOWE 30x30 cm
- PŁYTKI CERAMICZNE - PARADYŻ - MISTRAL BEIGE SATYNOWE 30x30 cm

		Biuro Projektów ul. Grotgiera 35, 44-100 Gliwice tel/fax 032 279 05 48 e-mail: mmwr@hostingpro.pl	
		"MMW" Sp. z o.o. GLIWICE URZĄD GMINY W ŚLEMIENIU 34-523 ŚLEMIEŃ 430	
Inwestycja (nazwa i adres) ROZBUDOWA OCZYSZCZALNI ŚCIEKÓW W ŚLEMIENIU		Inwestor (nazwa i adres) URZĄD GMINY W ŚLEMIENIU 34-523 ŚLEMIEŃ 430	
Tytuł rysunku PROJEKT WYKONAWCZY - KOLORYSTYKA ŁAZIENKI			
Tytuł projektu ARCHITEKTURA		Kolejny nr rysunku 9 XX	
Oznaczenie projektu KT 0-89 PW AB		Data 07.2008	
Nr zleceń/kt 9 XX		Skala 1:100	
Branża 9 XX		Stadium 07.2008	
mgr inż. arch. HELENA RADKIEWICZ-KRUPA upr.bud.pr.2408/SŁOK inż.arch. JOANNA KUSIAK		mgr inż. arch. AGNIESZKA GÓRNA upr.bud.pr.2408/SŁOK inż.arch. JOANNA KUSIAK	
Autor/Projektant HELENA RADKIEWICZ-KRUPA		Sprawdzający WITOLD FRANKO	
Kierownik pracowni		Kierownik pracowni	
WŁAŚCIECIELEM PRAW DO NINIJSZEGO RYSUNKU JEST PRZEDSIĘBIORSTWO "MMW" Sp. z o.o. w Gliwicach PUBLIKOWANIE, POWIELANIE I WPROWADZANIE ZMIAN BEZ PISEMNIEJ ZGODY JEST ZABRONIONE			