


# BETON B25 STAL A-IIIIN RB500W STAL A-I

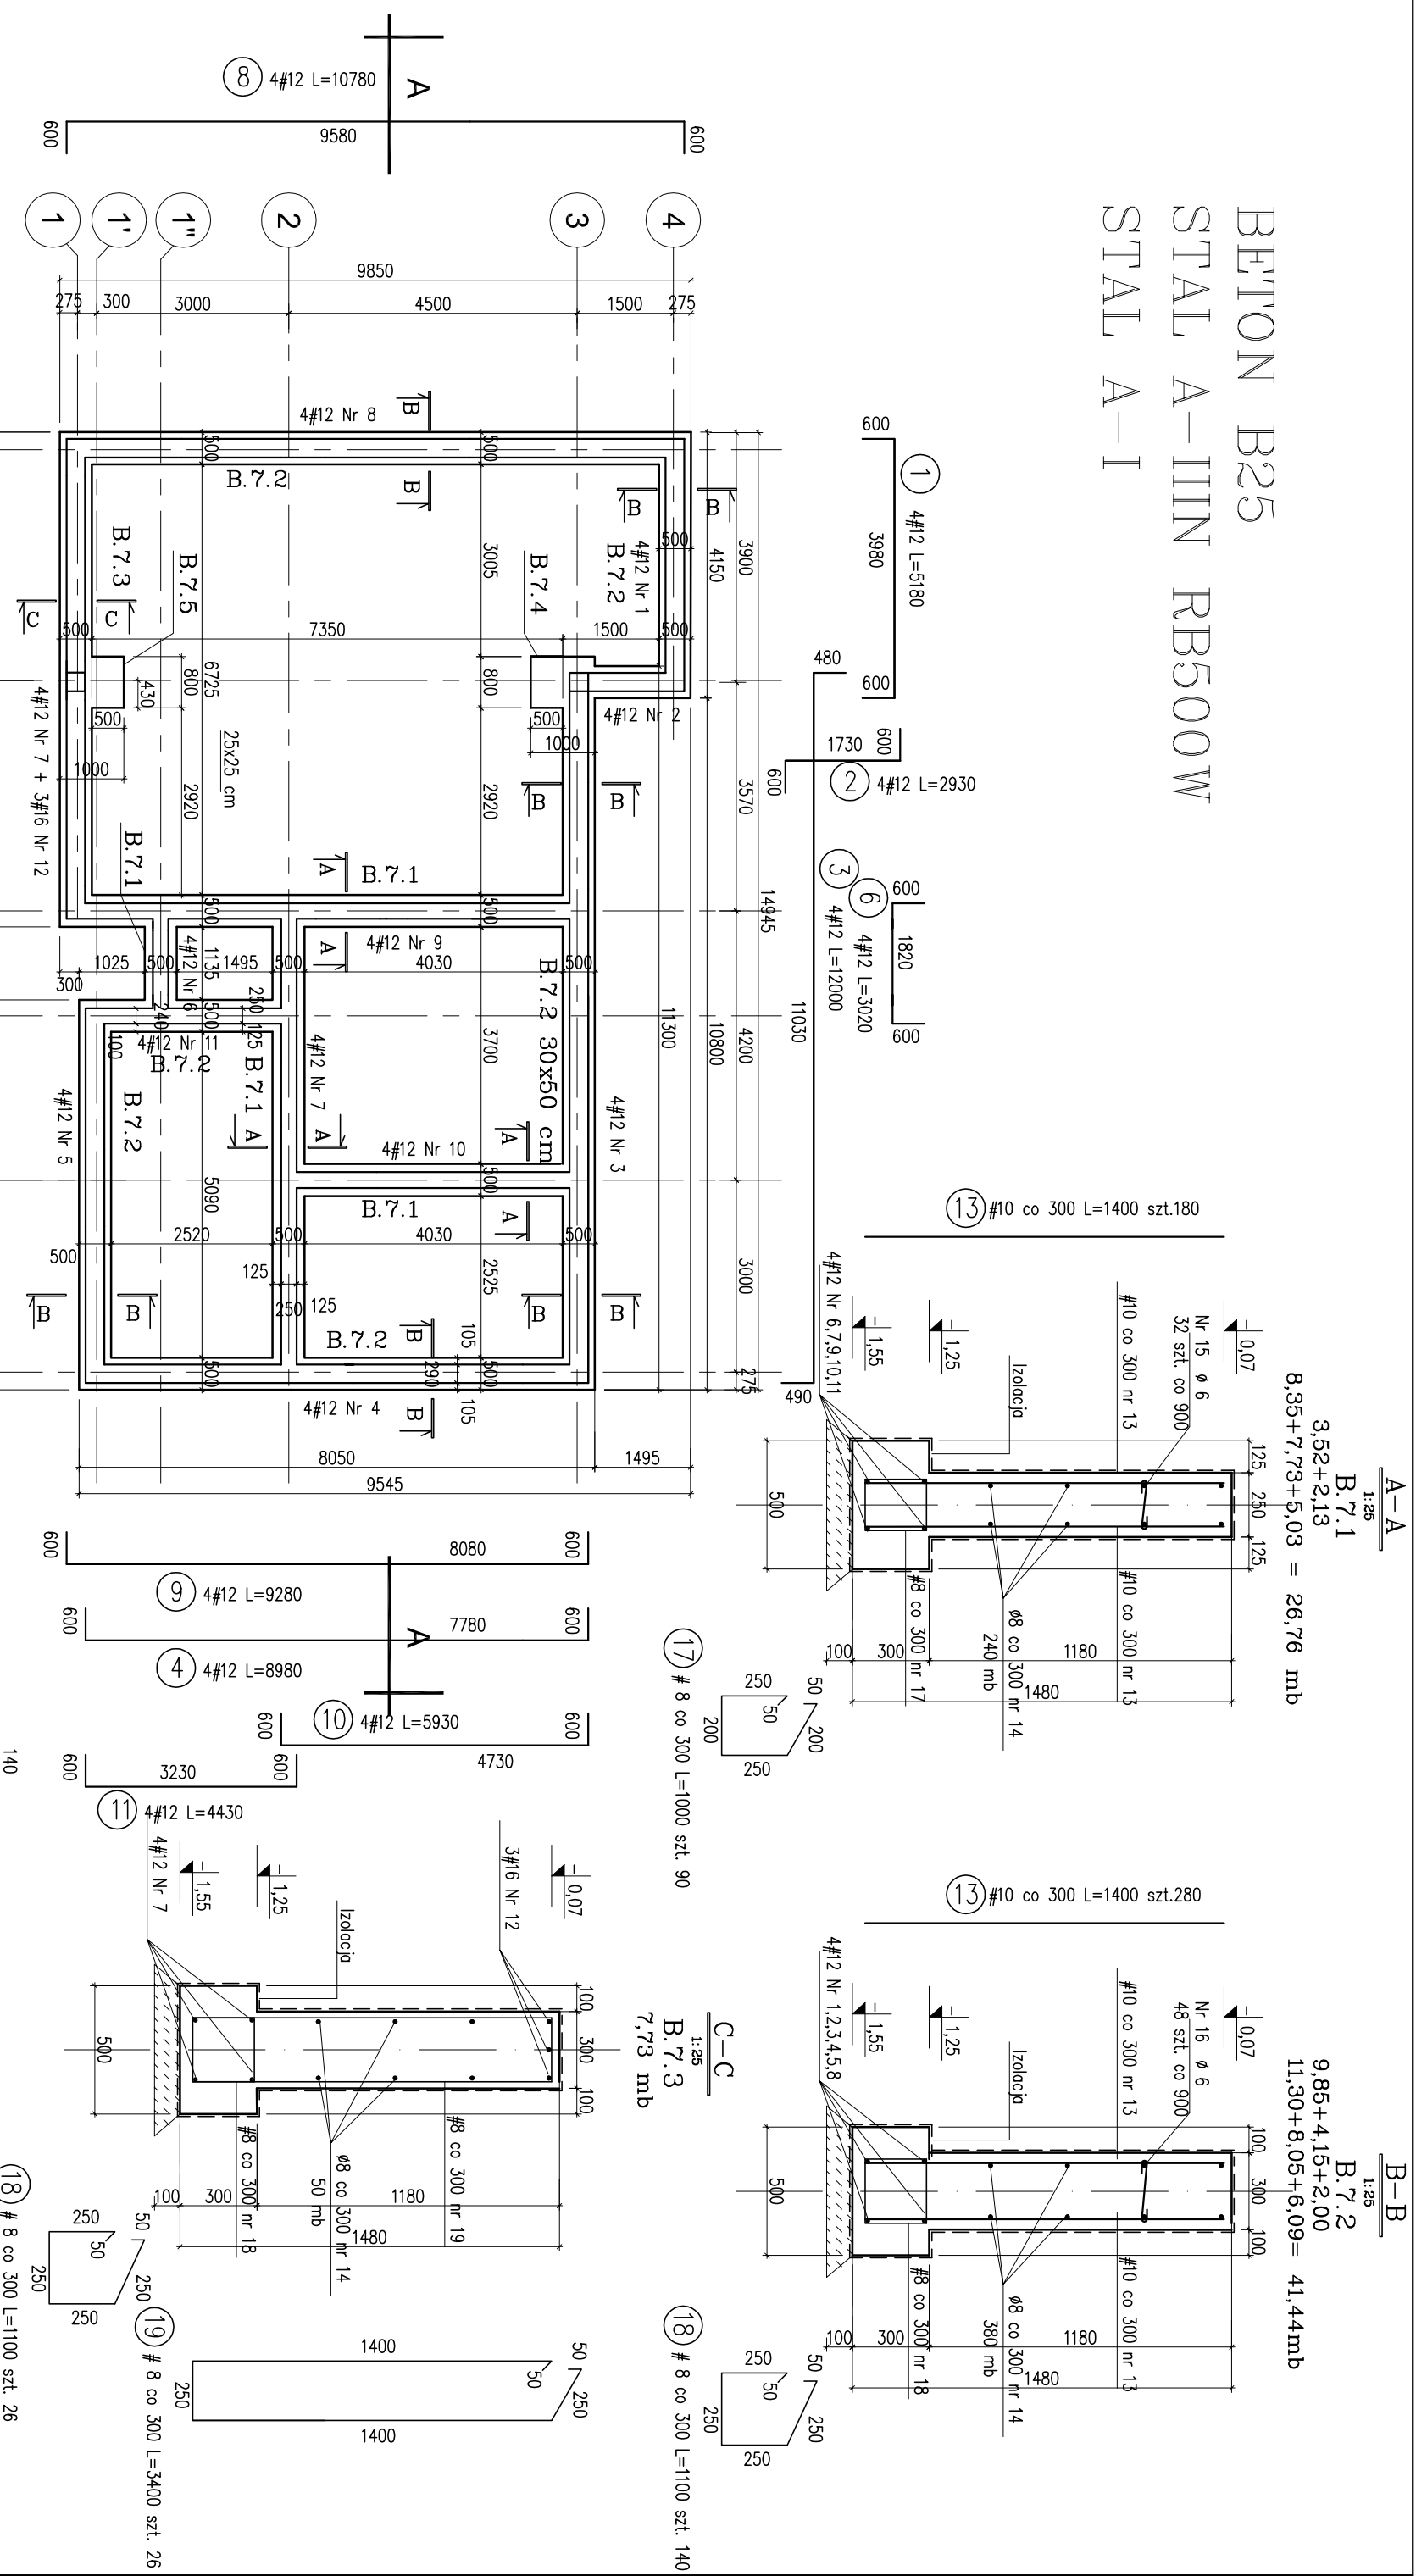

<b>MWM</b>		<b>"MWM" Sp. z o.o. GILWICE</b>	
Inwestycja (nazwa i adres) BUDOWA OCZYSZCZALNI ŚCIEKÓW O PORZEPUSTOWOŚCI 400m <sup>3</sup> /d W ŚLEMIEŃCU		Biuro Projektów ul. Groligara 35, 44-100 Gilwice tel/fax 032 279 05 48 e-mail: mwm@hoshingpro.pl	
Typ projektu BUDYNEK - RZUT I PRZEKROJE FUNDAMENTÓW		Investor (nazwa i adres) URZĄD GMINY W ŚLEMIEŃCU 34-323 ŚLEMIEŃ 430	
Typ rysunku Oznaczenie projektu		Kolejny nr rysunku	
Autor/Projektant mgr inż. WITOLD FRANKIE mgr inż. MICHAŁ PIĘKOWA		Data 07.2008	
Sprawdził mgr inż. WITOLD FRANKIE mgr inż. MICHAŁ PIĘKOWA		Skala 1:100, 1:25	
WŁAŚCIELEM PRAW DO NINIEJSZEGO RYSUNKU JEST PRZEDSIĘBIORSTWO "MWM" Sp. z o.o. w Gilwicach PUBLIKOWANIE, POWIĘLANIE I WPROWADZANIE ZMIAN BEZ PIŚMENNIEJ ZGODY JEST ZABRONIONE			