



B.7.4 szt.1

1:25

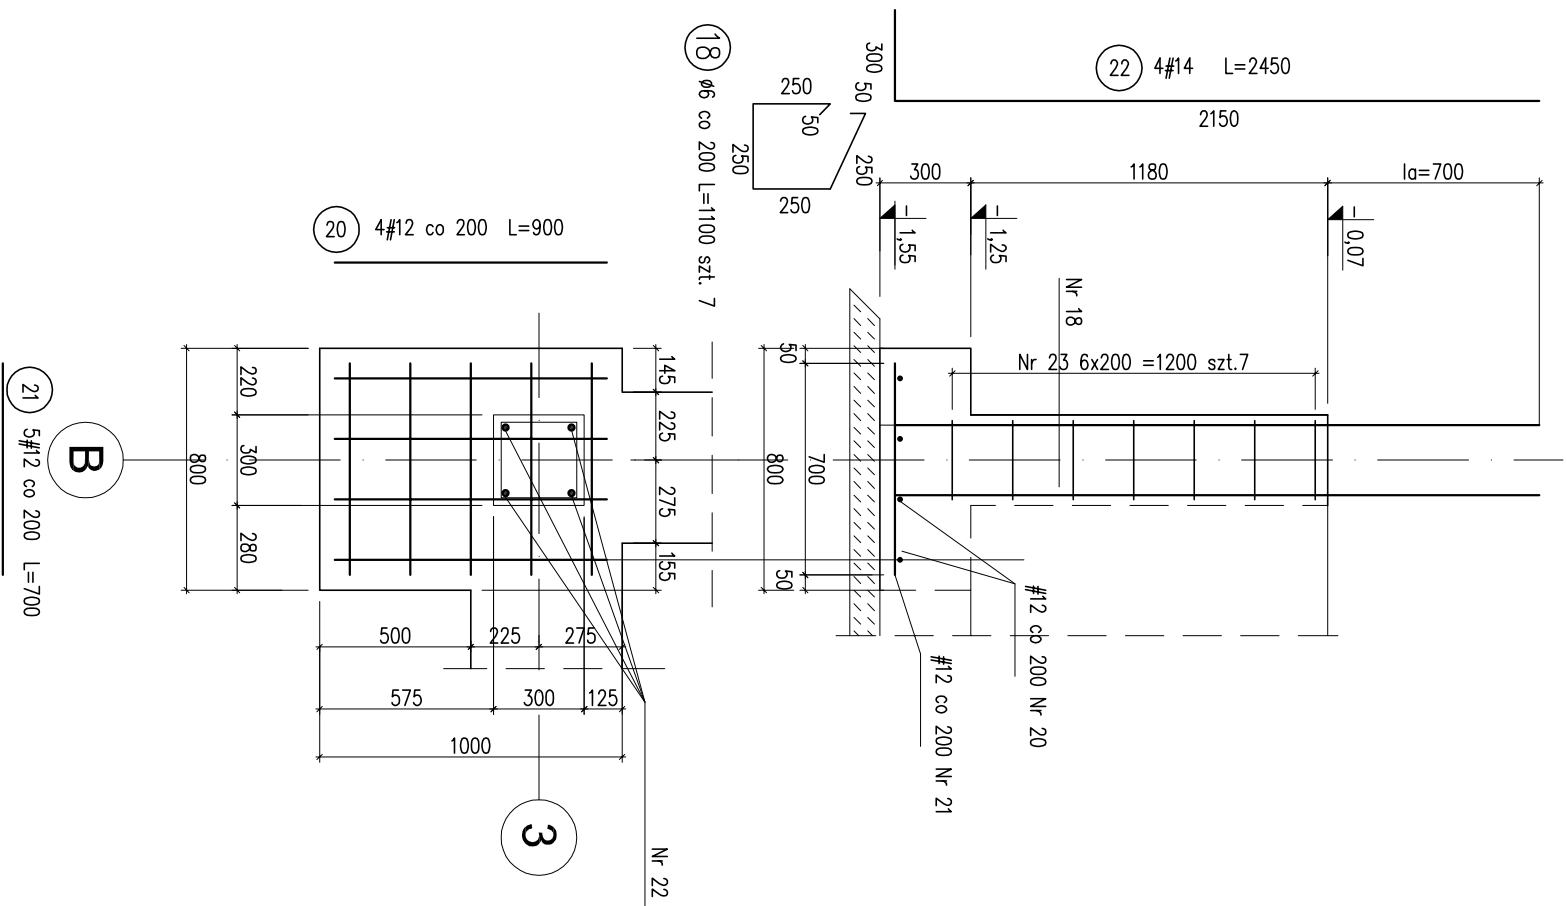

B.7.5 szt.1

1:25

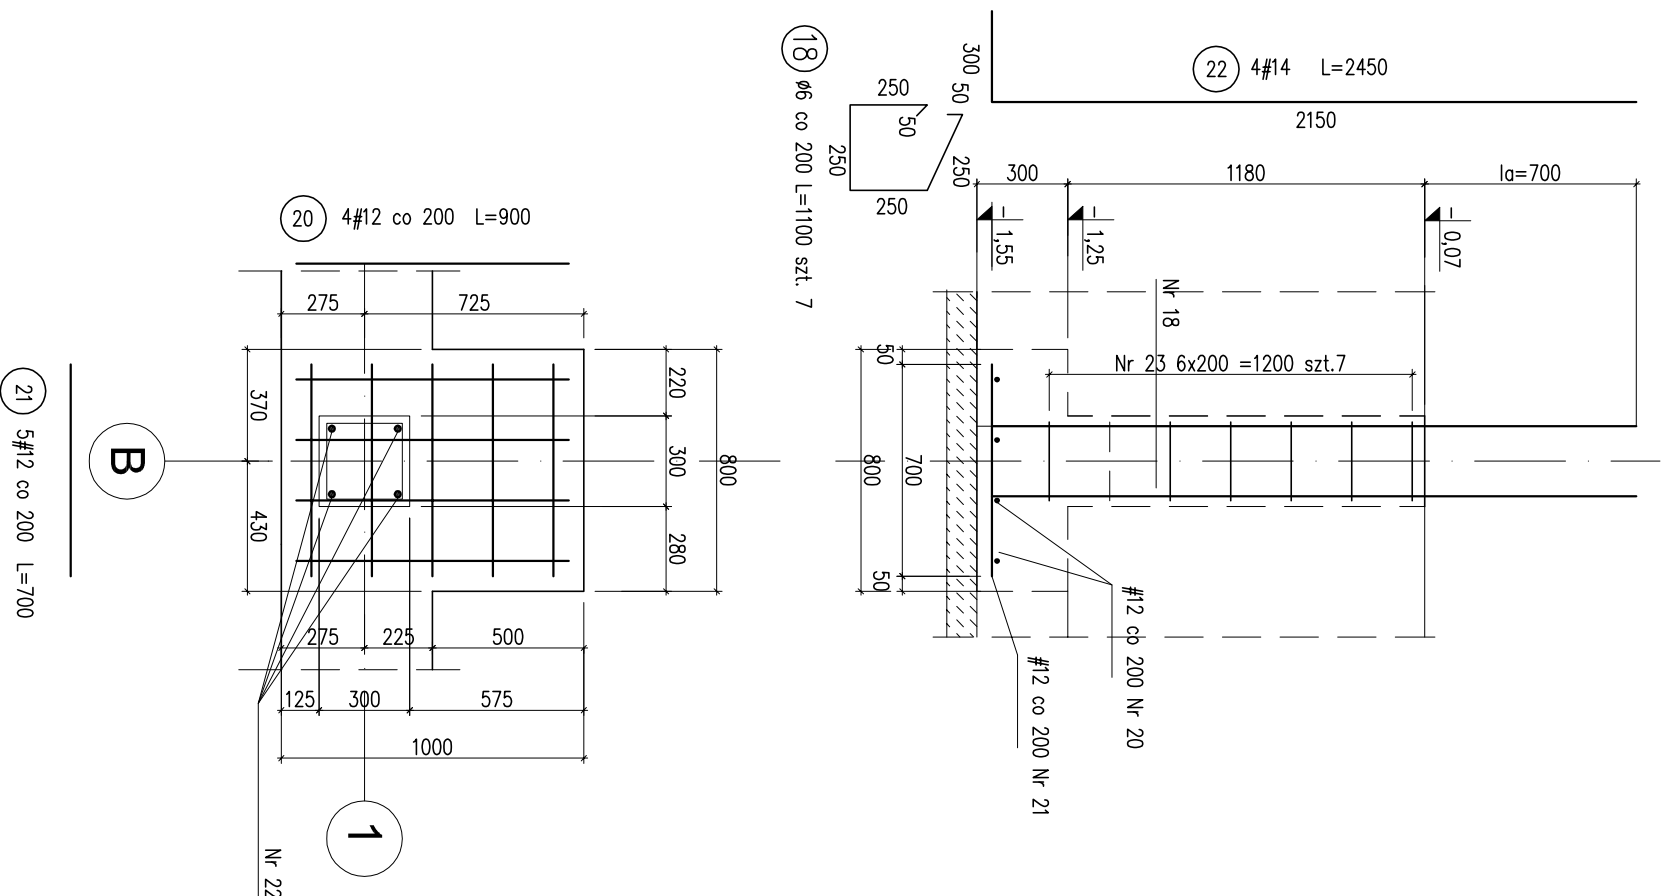

BETON B25
STAL A-IIIIN RB500W
STAL A-I



"MWM" Sp. z o.o. GLIWICE
Biuro Projektów ul. Grotgara 35, 44-100 Gliwice
tel/fax 032 279 05 48 e-mail: mwm@hoshingpro.pl

Investycja (nazwa i adres) **BUDOWA OCZYSZCZALNI ŚCIEKÓW O PORZEPUSTOWOŚCI 400m³/d W ŚLEMIEŃCU**
Inwestor (nazwa i adres) **URZĄD GMINY W ŚLEMIEŃCU 34-323 ŚLEMIEŃ 430**

Tytuł projektu **PROJEKT WYKONAWCZY KONSTRUKCJI BUDYNEK - STOPY FUNDAMENTOWE**

Oznaczenie projektu	Kolejny nr rysunku	Data	Skala
Nr zleżenia/NT KT-089 PW KO	Nr kolejny 1	Aktualiz. Zmiana 2/2	07.2008
mgr inż. Wojciech KONONOWICZ	tech. bud. Grzegorz Łuszczyski	mgr inż. Michał Pielich	mgr inż. WITOLD FRANKŁE
ulp. nr 85/70			ulp. nr 179/2001
Autor/Projektant	Opisowca	Sprawozdający	Kierownik pracowni

WŁASCIWIELEM PRAW DO NINIEJSZEGO RYSUNKU JEST PRZEDSIĘBIORSTWO "MWM" Sp. z o.o. w Gliwicach
PUBLIKOWANIE, POWIELANIE I WPROWADZANIE ZMIAN BEZ PIŚMENNEJ ZGODY JEST ZABRONIONE