


- 1 11#6 co 140 L=5340
- 2 58#6 co 140 L=9330
- 3 85#6 co 95 L=2140
- 4 46#6 co 95 L=1450
- 5 31#6 co 140 L=5340
- 6 19#6 co 140 L=2490
- 7 29#6 co 95 L=1000
- 8 39#6 co 95 L=5540

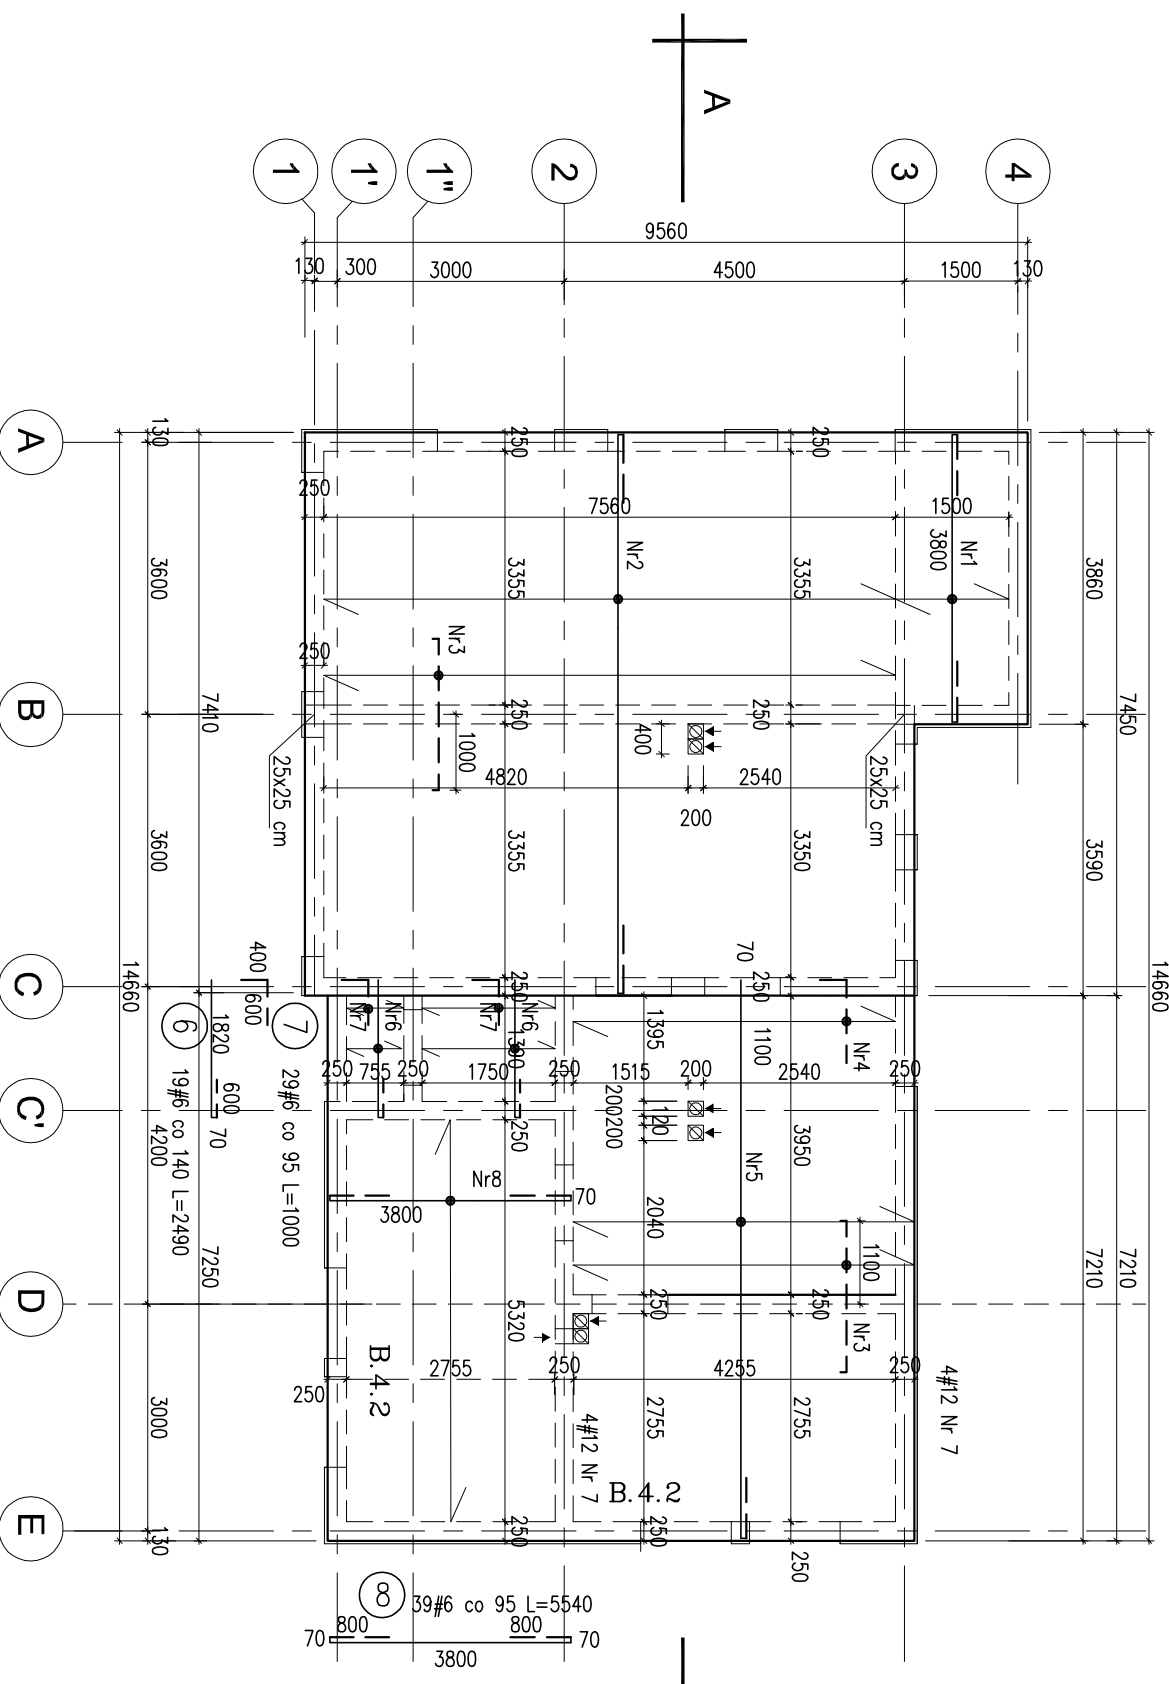

BETON B25
 STAL A-IIIN RB500W
 STAL A-I

Prety dolne
 Prety górne

Prety rozdzielcze Nr 10 ø6 co 250

		"MWM" Sp. z o.o. GLIWICE Biuro Projektów ul. Grotkara 35, 44-100 Gliwice tel/fax 032 279 05 48 e-mail: mwm@hosingpro.pl	
Inwestycja (nazwa i adres) BUDOWA OCZYSZCZALNI ŚCIEKÓW O PORZĘPUSTWOŚCI 400m3/d W ŚLEMIEŃCU		Inwestor (nazwa i adres) URZĄD GMINY W ŚLEMIEŃCU 34-323 ŚLEMIEŃ 430	
PROJEKT WYKONAWCZY KONSTRUKCJI BUDYNEK - STROPY			
Tytuł rysunku PROJEKT WYKONAWCZY KONSTRUKCJI BUDYNEK - STROPY		Tytuł rysunku	
Oznaczenie projektu KT-089 PW KO 3 1/1		Kolejny nr rysunku 3 1/1	
Nr zleżenia/NT KT-089 PW KO 3 1/1		Stadium 3 1/1	
mgr inż. WITOLD FRANKĘ upr. nr 179/2001		Data 07.2008	
mgr inż. WITOLD FRANKĘ upr. nr 179/2001		Skala 1:100, 1:50	
WŁAŚCIELEM PRAW DO NINIEJSZEGO RYSUNKU JEST PRZEDSIĘBIORSTWO "MWM" Sp. z o.o. w Gliwicach PUBLIKOWANIE, POWIELANIE I WPROWADZANIE ZMIAN BEZ PIŚMENNEJ ZGODY JEST ZABRONIONE			