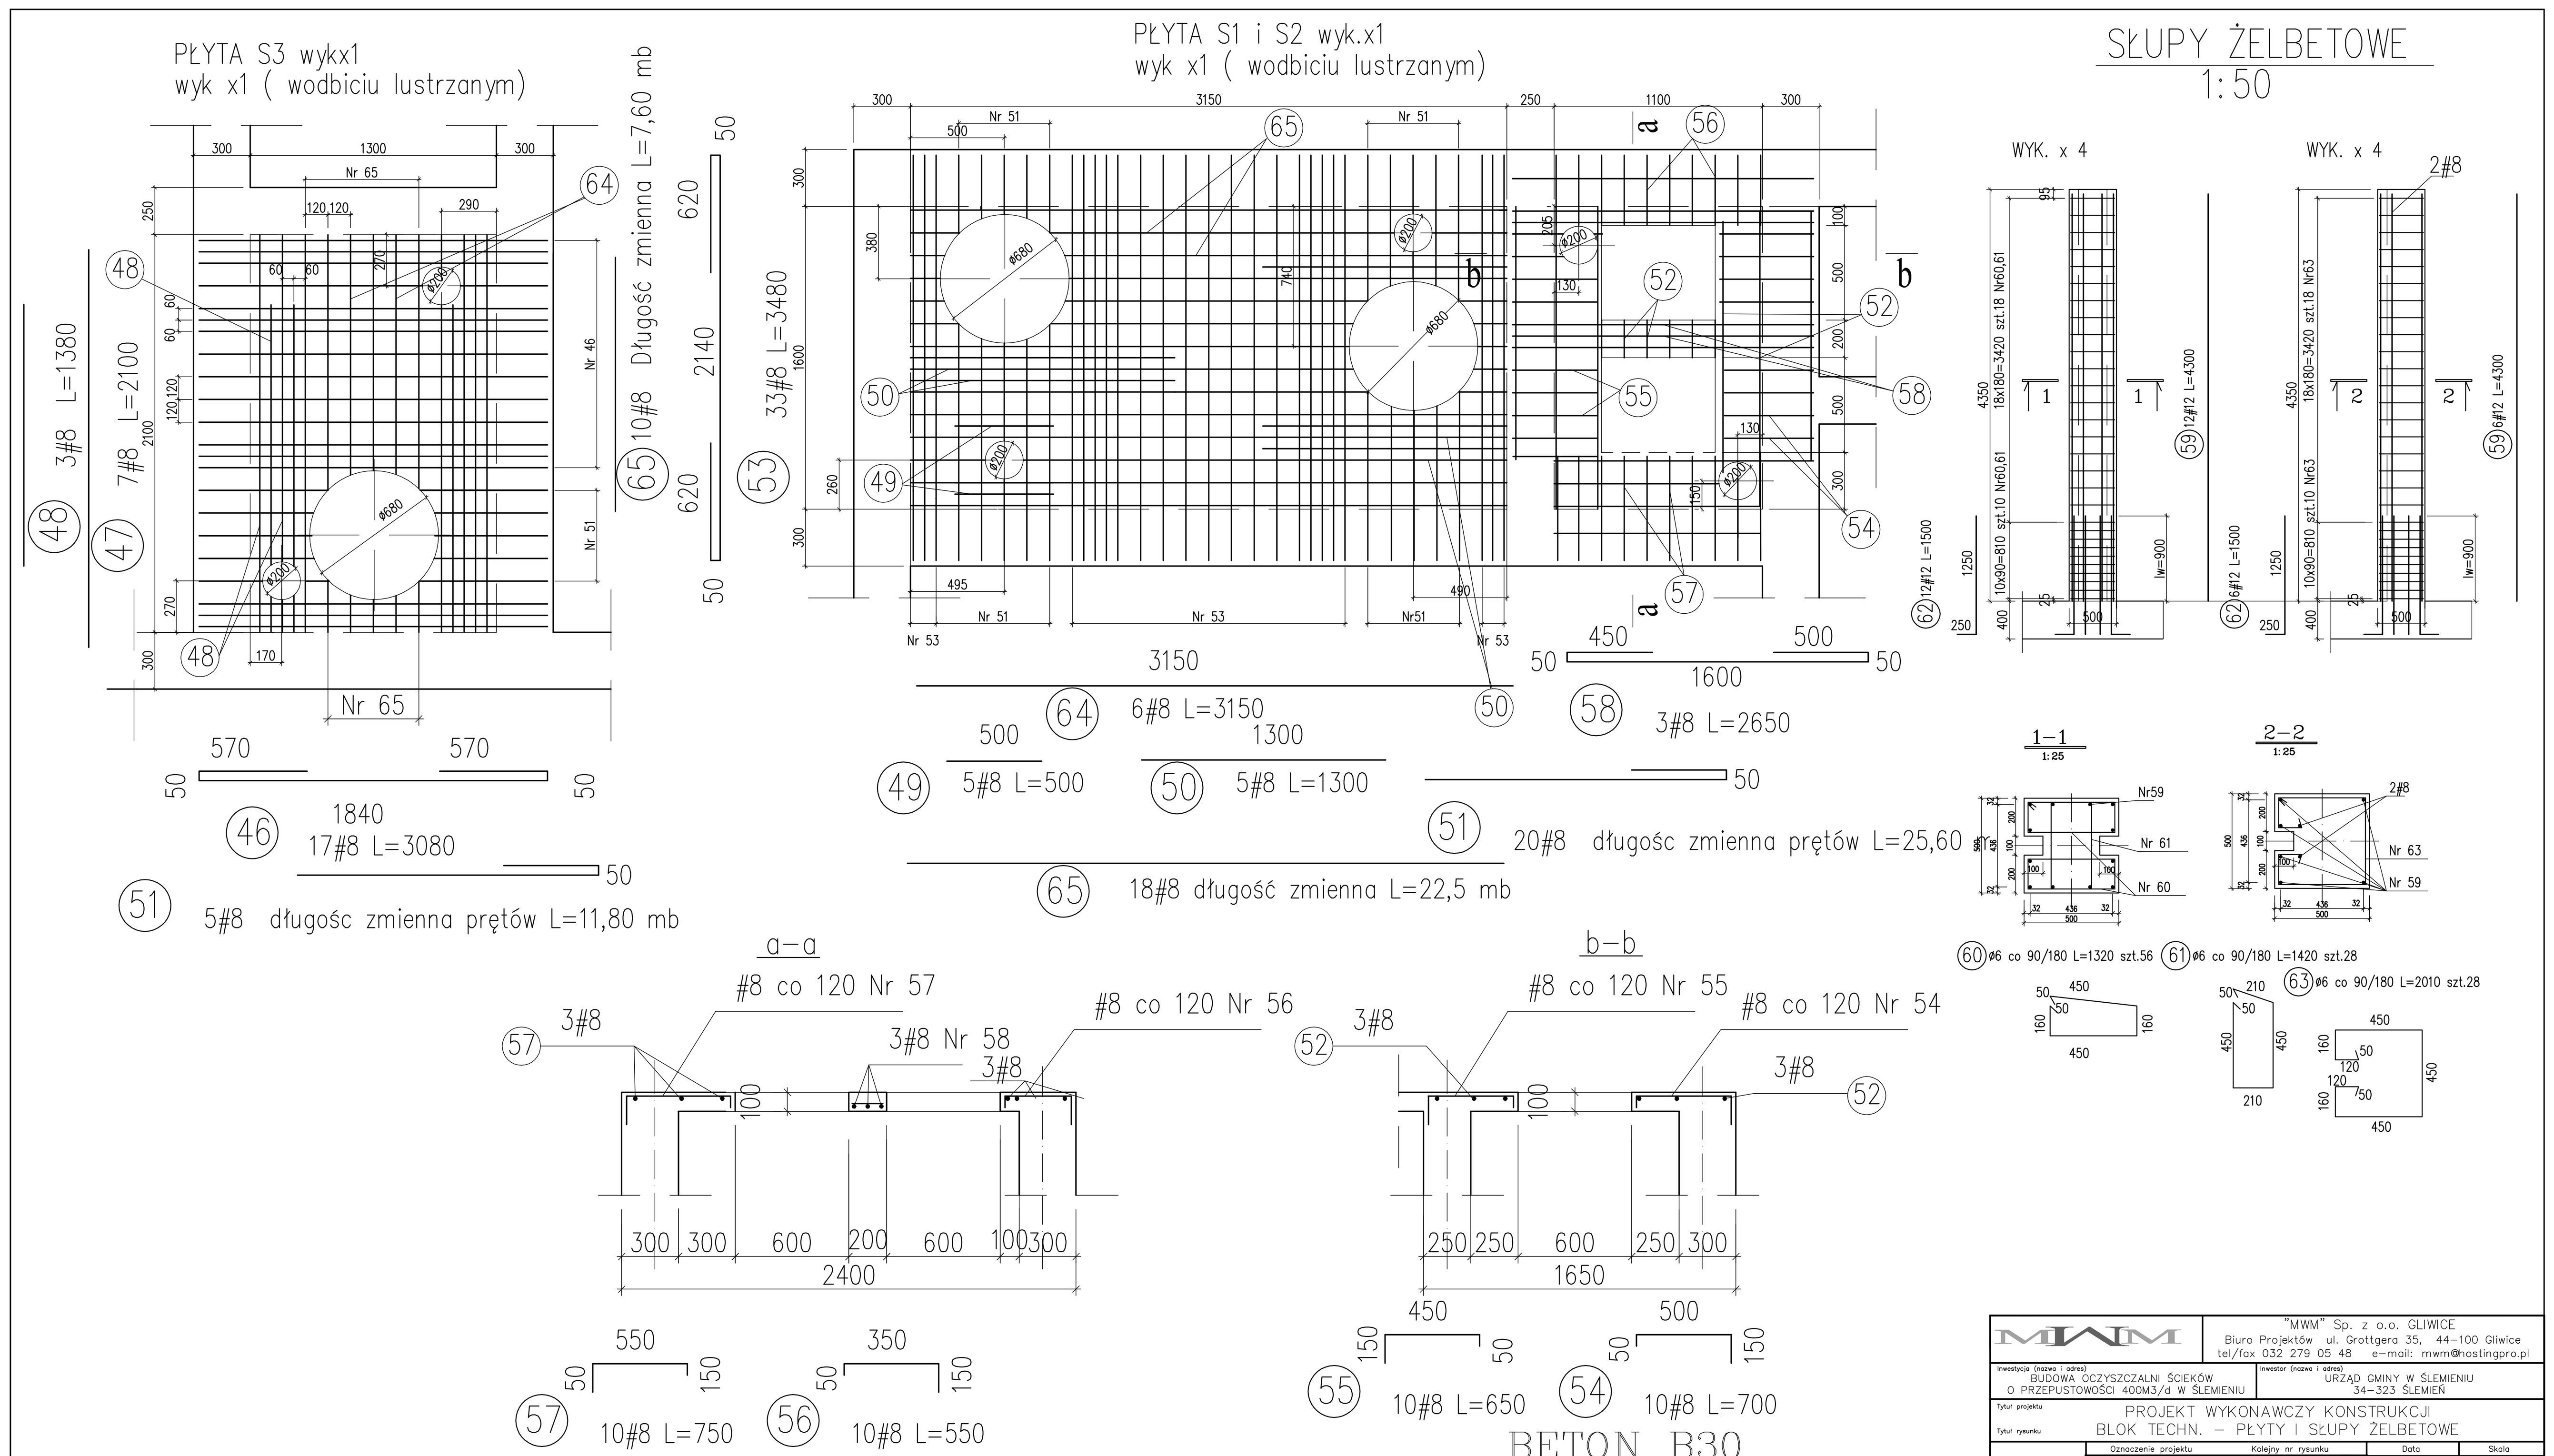

UWAGI :

1. Pręty łącznikowe słupów (Nr 62) należy zakotwić w dnie zbiornika przed zabetonowaniem
2. Długości prętów w płytach przy otworach należy dopasować na budowie

BETON B30
STAL A–IIIN RB 500W

"MWM" Sp. z o.o. GLIWICE
Biuro Projektów ul. Grottgera 35, 44–100 Gliwice
tel/fax 032 279 05 48 e–mail: mwm@hostingpro.pl

Inwestycja (nazwa i adres): BUDOWA OCZYSZCZALNI ŚCIEKÓW O PRZEPUSTOWOŚCI 400M3/d W ŚLEMIENIU

Inwestor (nazwa i adres): URZĄD GMINY W ŚLEMIENIU 34–323 ŚLEMIEŃ

Tytuł projektu: PROJEKT WYKONAWCZY KONSTRUKCJI

Tytuł rysunku: BLOK TECHN. – PŁYTY I SŁUPY ŻELBETOWE

Oznaczenie projektu / Kolejny nr rysunku	Data	Skala
KT–089PW KO 6 1/1	10.2005	1:25

Autor/Projektant	Opracował	Sprawdzający	Kierownik pracowni
mgr inż.arch. Wojciech KONONOWICZ upr. nr 85/70	tech. bud. Grzegorz Łuszczyński		mgr inż. WITOLD FRANKE upr. nr 179/2001

WŁAŚCICIELEM PRAW DO NINIEJSZEGO RYSUNKU JEST PRZEDSIĘBIORSTWO "MWM" Sp. z o.o. w Gliwicach
PUBLIKOWANIE, POWIELANIE I WRPOWADZANIE ZMIAN BEZ PISEMNEJ ZGODY JEST ZABRONIONE