




PRZEKRÓJ A-A 1:50

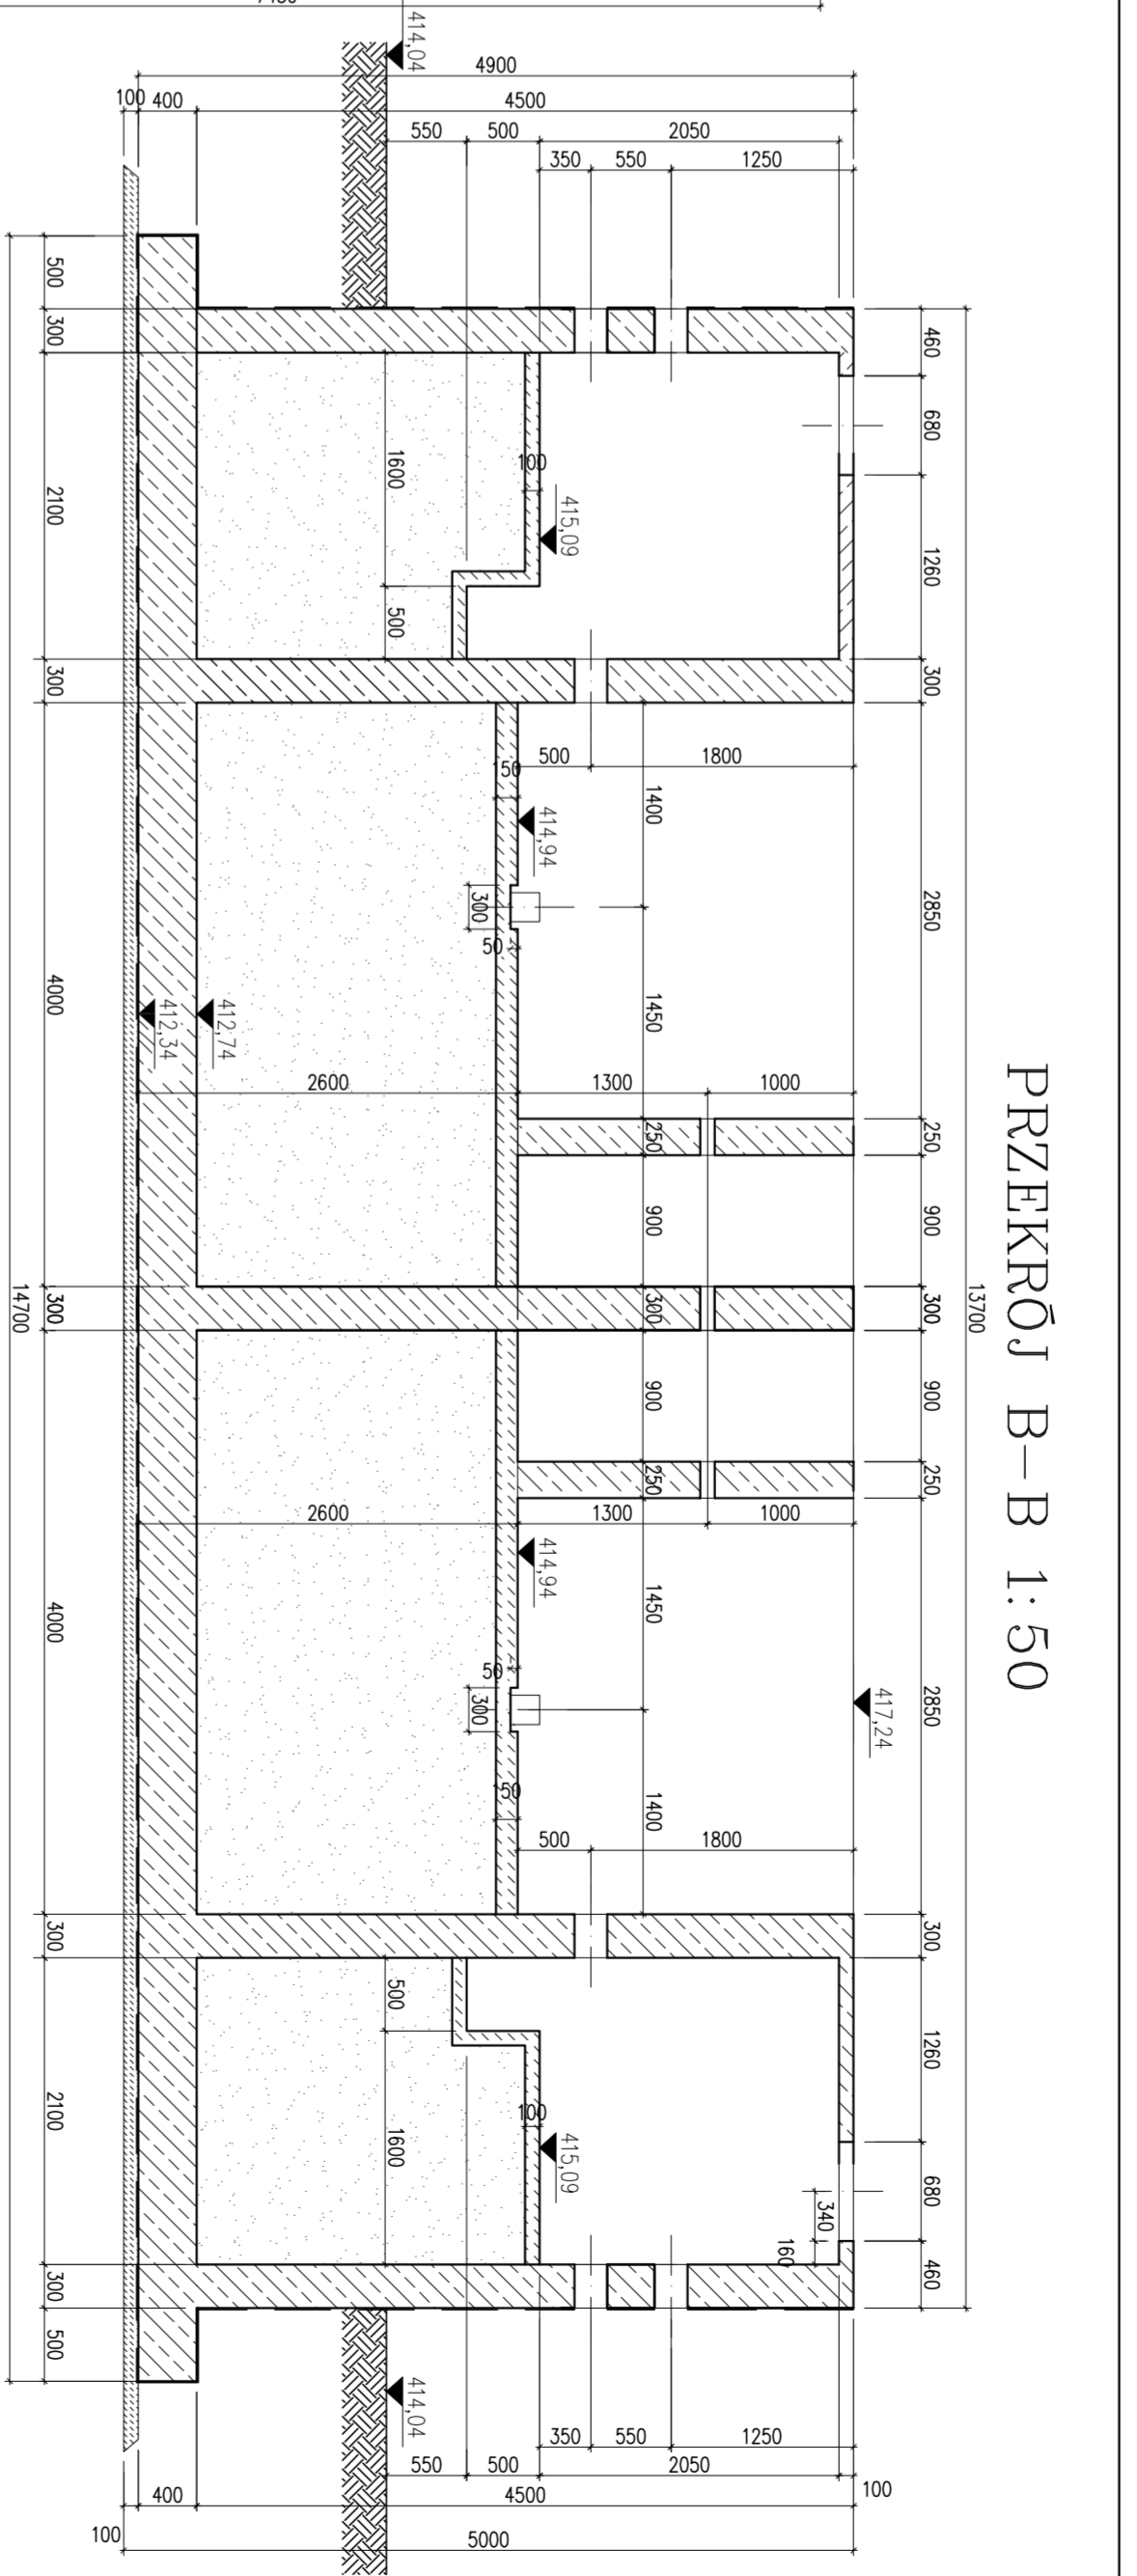


PRZEKRÓJ B-B 1:50

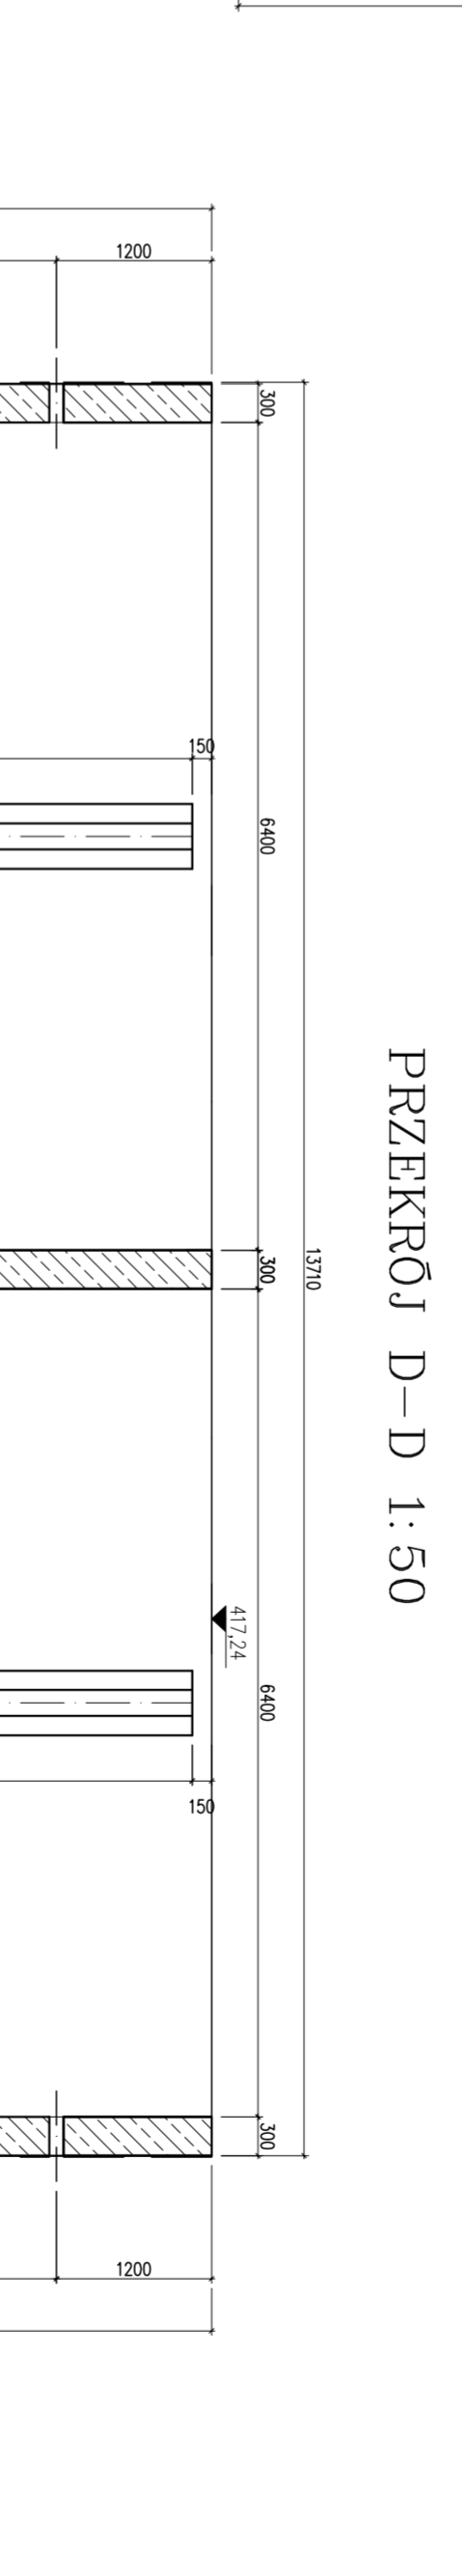


PRZEKRÓJ D-D 1:50

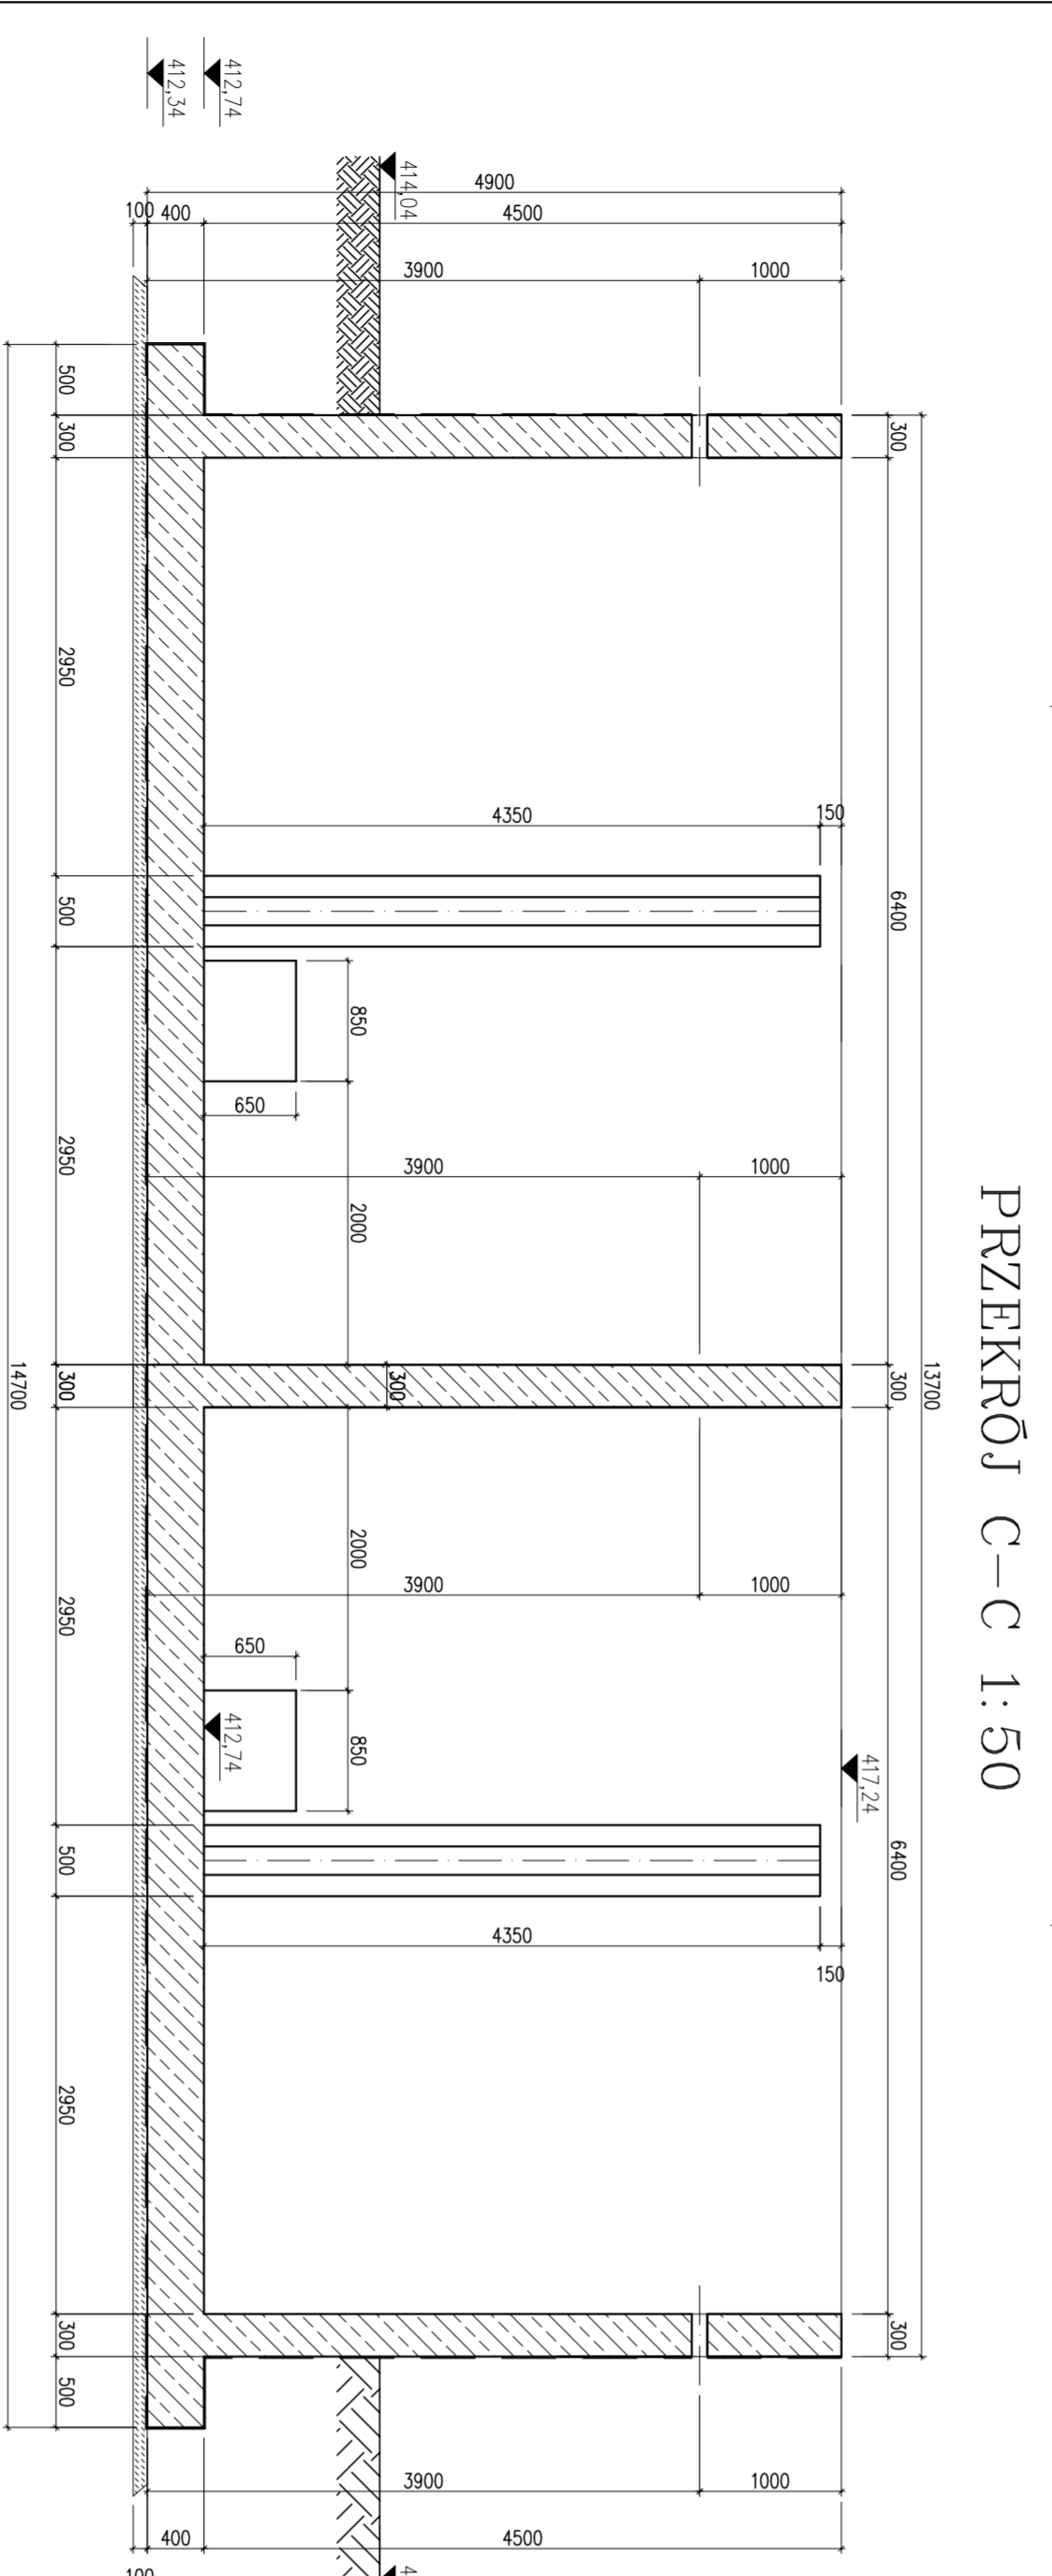

PRZEKRÓJ C-C 1:50

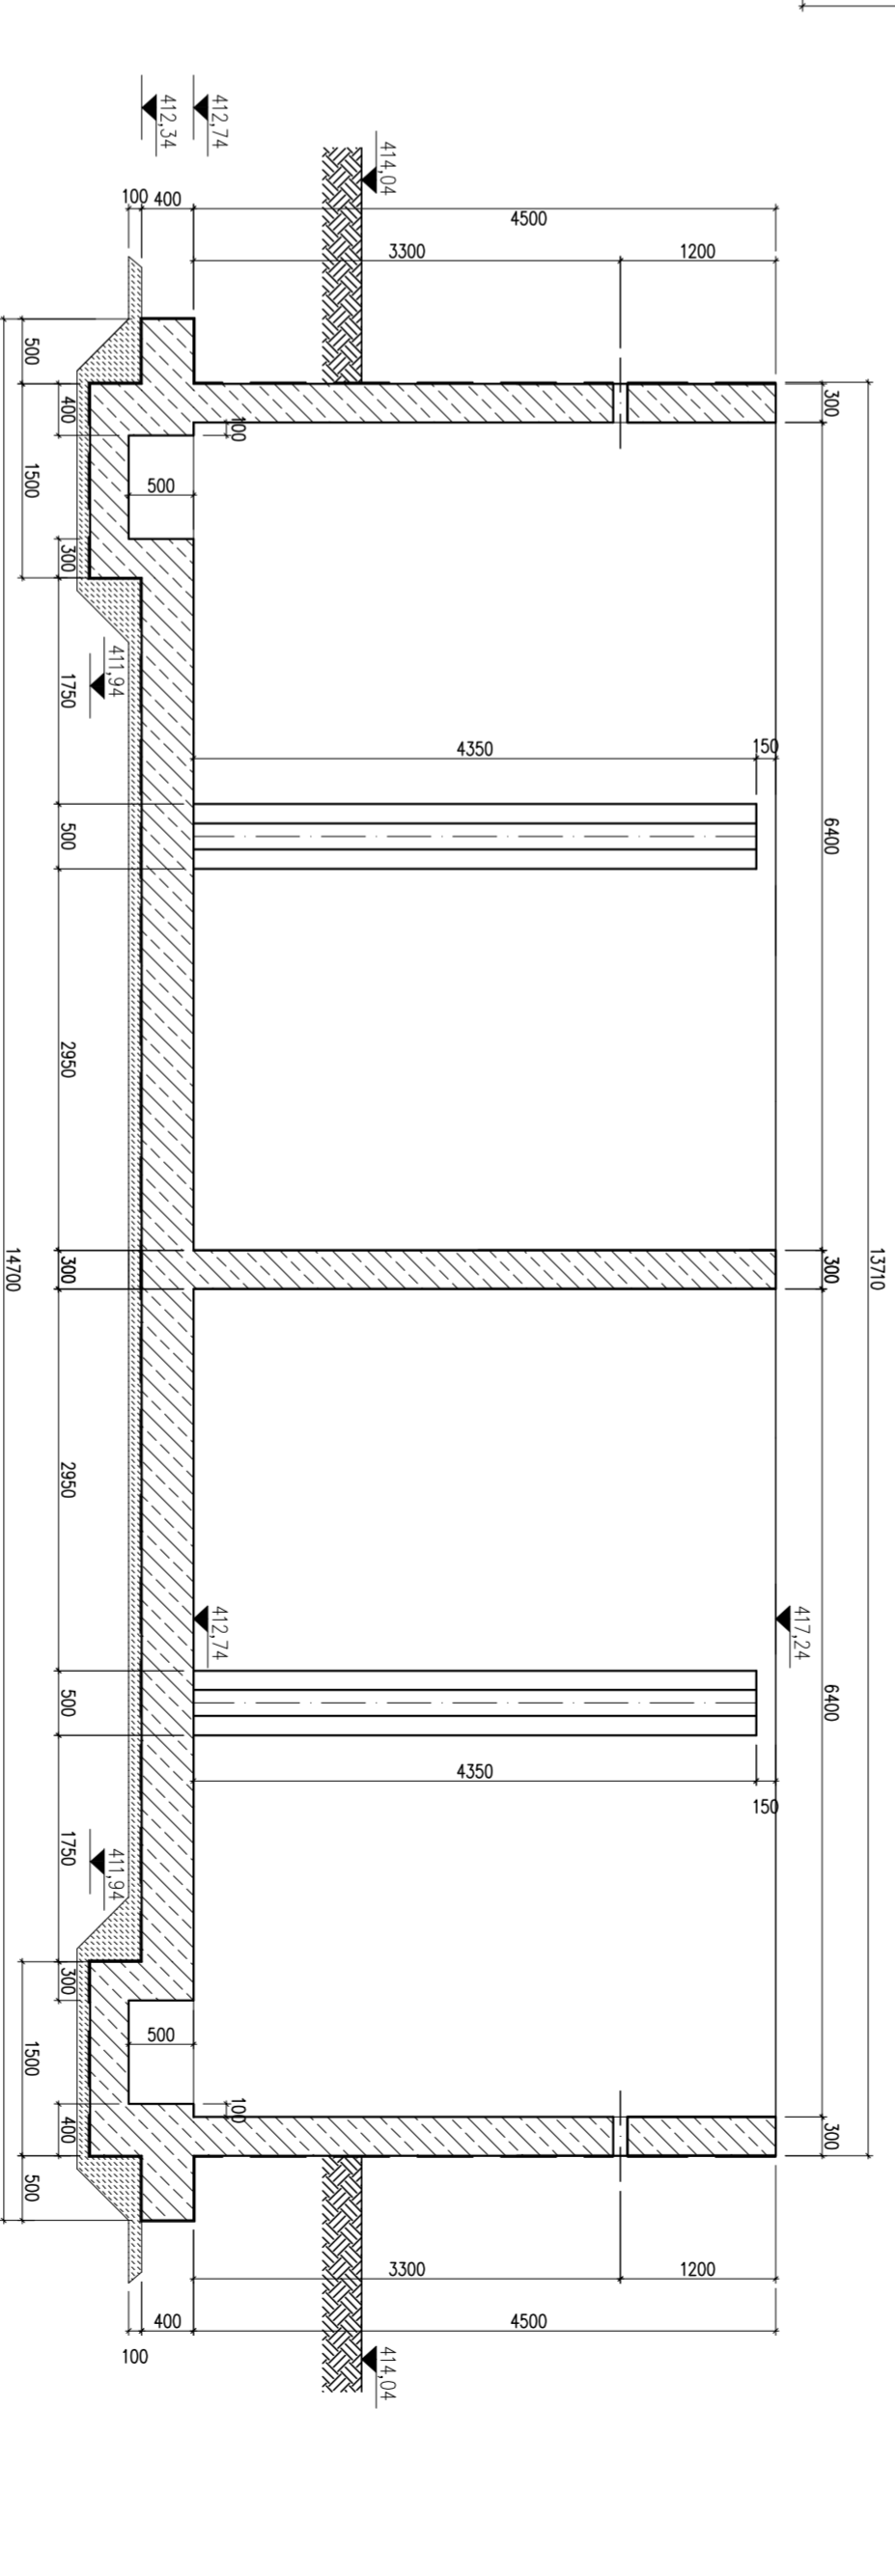

BETON B30  
STAL A-IIIIN RB 500W

	WNI Pracownia Projektowa i Techniczna ul. Górska 10, 01-030 Warszawa tel. 22 629 11 11, 22 629 11 12, 22 629 11 13 fax 22 629 11 14, 22 629 11 15 e-mail: biuro@wni.pl, wni@wni.pl	
	Branża: Budowlana Nazwa obiektu: Budynek mieszkalny wielokondygnacyjny Nazwa i adres inwestora: Inwestor Data: 07.2008	
Tytuł: Projekt techniczny konstrukcji Skala: 1:50 K1-08PW/KO 4 2/3	Data: 07.2008	07.2008 1:50
Projektant: [blank] Inżynier: [blank] Inżynier nadzoru: [blank]	[blank]	[blank]