c.d. wg sekcji 172.431.121

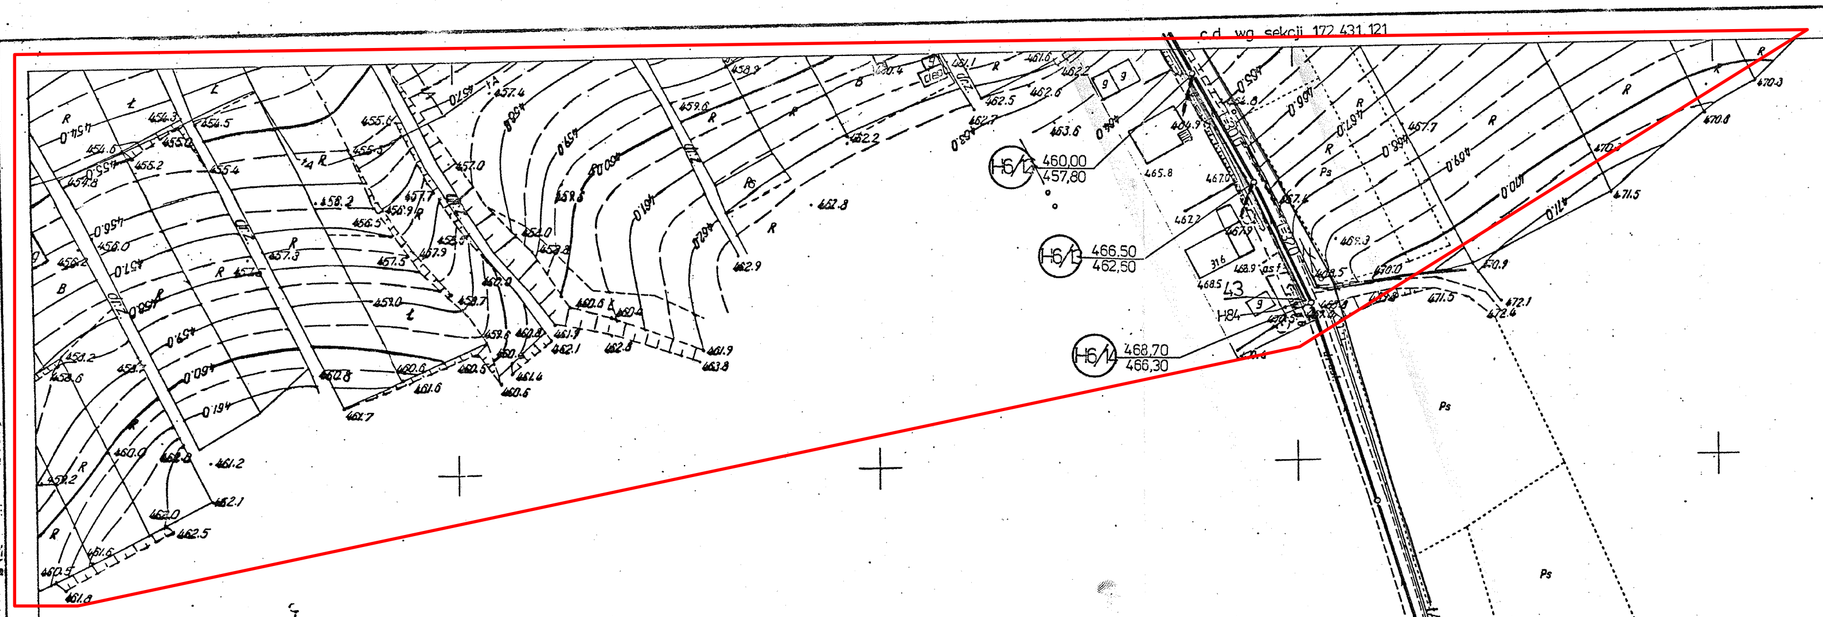

OBSZAR OBJĘTY OPRACOWANIEM

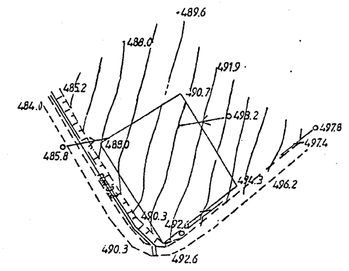

"GEOKRYS"
BIURO USŁUG GEODEZYJNYCH
MARIA KRYSTEK
Geodeta Uprawniony nr upr. 9276
34-300 ŻYWIEC UL. Komorowskich 66
TEL. (0-33) 61-72-95 TEL. dom. 51-68-50
NIP 553-122-70-93 REG 070075513

POMIAREM OBJĘTO:
- sytuację terenu
- rzeźbę terenu
- uzbrojenie podziemne
- ~~granice władania - własności~~

Nie wymaga dla istnienia przedmiotu opracowania dokonanie zgłoszonego do inwentaryzacji

GEODETA UPRAWNIONY
Maria Krystek
nr upr. 9276/90

STAROSTA ŻYWIECKI
Powiatowy Ośrodek Dokumentacji Geodezyjnej i Kartograficznej w Żywcu
W obszarze oznaczonym linią ..... potwierdzono w terenie aktualność mapy zasadniczej. Dokumenty potwierdzające aktualność mapy przyjęto do zasobu w dniu 13.01.2001. i zaewidencjonowano pod nr K.E.R.G. 9276/2000.
NINIEJSZA MAPA MOŻE SŁUŻYĆ DO CELÓW PROJEKTOWYCH
Przedstawione obiekty podziemne wymagają pozwolenia na budowę poprzedzą wytyczeniu i inwentaryzacji powykonawczej przez jednostki uprawnione do wykonywania prac geodezyjnych
ŻYWIEC DN. 13.01.2001 ..... (podpis)

STAROSTA ŻYWIECKI
Powiatowy Ośrodek Dokumentacji Geodezyjnej i Kartograficznej w Żywcu
Poświadcza się zgodność niniejszego dokumentu z oryginałem przyjętym do państwowego zasobu geodezyjnego i kartograficznego GK.I.1009 w dniu 13.01.2001
ŻYWIEC DN. 13.01.2001 ((podpis)

STAROSTWO POWIATOWE
ul. Krasińskiego 13
34-300 ŻYWIEC

LEGENDA:

PRZEWODY PROJEKTOWANE:

- kolektory sanitarne i dopływy boczne (rurociągi PVC, K-0,30 K-0,25 i K-0,20m) wraz z studzienkami kanalizacyjnymi PVC i żelbetowymi,
- wodociąg - rurociąg PE - DN80, DN100 mm;
- przyłącza kanalizacyjne domowe - przykanaliki (rurociągi PVC, Dy160mm) wraz z studzienkami PVC,

PRZEWODY ISTNIEJĄCE:

- kable teletechniczne tA,
- kable energetyczne eNN i eANN,

OZNACZENIA:

- główne rzeki,
- potoki,
- drogi powiatowe i gminne,
- zakres opracowania dla ETAPU I

WODPOL
Przedsiębiorstwo „FGP - WODPOL" Sp. z o.o.
44-100 Gliwice ul. Chorzowska 50
tel./fax. (032) 270-27-08, 202-19-13, tel. 252-64-05

PRACOWNIA: PROJEKTOWA	PRZEDSIĘWZIĘCIE LUB ZADANIE: Kanalizacja i wodociąg w Gminie Ślemień	NR ZLECENIA: Kt. 025
KIER.PRACOWNI: mgr inż. M. Gil	OBIEKT: Kanalizacja sanitarna i wodociąg na terenie Gminy Ślemień - ETAP I	RYSUNEK NR: 3h/T
STADIUM: P.B.	TYTUŁ RYSUNKU: PLAN ZAGOSPODAROWANIA TERENU- Plan usytuowania kolektorów sanitarnych i dopływów bocznych oraz wodociągu - sekcja 172. 431. 123	SKALA: 1:1000
GŁ.PROJEKTANT: mgr inż. S. Patkowski	PROJEKTOWAŁ: mgr inż. M. Czyżowski, inż. T. Knebloch	KRESLIŁ: B. Kucia
	SPRAWDZIŁ: mgr inż. M. Staralv	DATA UKOŃCZENIA: 12. 2000r.

5
172. 431. 123

woj. krakowskie
pow. Żywiec
ŚLEMIEŃ

Mapa zasadnicza 1:1000

1. Osnowa: , poligonizacja kl. IV
poz. odn. „Kranszfadt"
2. Pomiar szczegółów: metodą biegunową i ortogonalną wg stanu istniejącego w terenie na m-c luty 1974r.
3. Mapa: siatka kwadratów i osnowa na koordynatografie sytuacja: nanośnik kołowy i „Cemus"
Okręgowa Przeds. Geodezyjno - Kartograficzne 1974r.

3
4 5
1 : 5lemień

Okręgowa Przeds. Geodezyjno - Kartograficzne w Krakowie.
Kierownik zakładu: Wit Bober
Inspektor kontrolujący: inż. J. Różycki
Kraków dn. 30.03.1974r.
Zastępca Dyrektora ds. Produkcji: inż. Jaskot
Zlec. 1475

1. SWU - 552/99
2. SWU - 1681/99
3. SWU - 84/00