


"GEORRYS" s.c.
MARIAN KRYSIEN
Geodeta Urbanisty
ul. Chotzowska 50
44-100 Głiwice
TEL: (033) 270-27-08, 202-19-13, tel. 252-64-05
NIP: 553-122-70-93 REG: 01035813

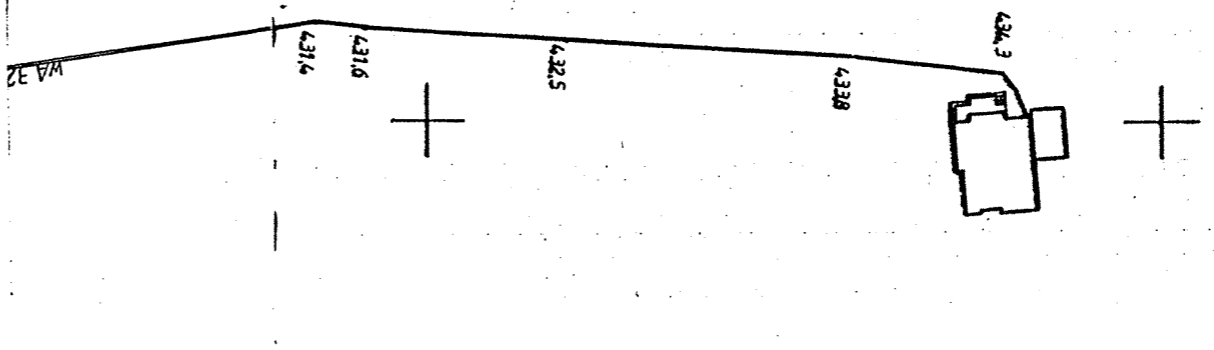

LEGENDA:
PRZEMODY PROJEKTOWANE:

- kolektory sanitarne i deszczowe (funerolgi) PVC, K=0,30 i zaleźnyymi
- wodociąg - funerolgi PE - DN80, DN100 mm.
- przyłącza kanalizacyjne domowe - grzykaniki (funerolgi) PVC, D=100mm) wraz z studzienkami kanalizacyjnymi PVC.


PRZEMODY ISTNIEJĄCE:
- kable telekomunikacyjne
- kable energetyczne 0,4 kV i 10 kV

OZNACZENIA:

- potoki
- drogi powiatowe i gminne
- zakres opracowania dla ETAPU I

PRACOWNIA: PROJEKTOWA	Przedsiębiorstwo „F-GP - WOPOL” Sp. z o.o. 44-100 Głiwice ul. Chotzowska 50 tel./fax: (033) 270-27-08, 202-19-13, tel. 252-64-05
PRZEDMIOT WYKONANIA PRACY:	Kanalizacja i wodociąg w Gminie Ślemień
WYKONAWCA:	Kł. 025
OBIEKT:	Kanalizacja sanitarne i wodociąg na terenie Gminy Ślemień - ETAP I
RYTUER NR:	3/IT
STADIUM:	TYTUŁ RYSUNKU: PLAN ZAGOSPODAROWANIA TERENU - Plan urządzenia kolektorów sanitarnych i deszczowych wraz z studzienkami kanalizacyjnymi - sekcja 172, 342, 154
SKALA:	1:1000
DATA WYKONANIA PRACY:	13. 2000r.

OBZAR OBJĘTY OPRACOWANIEM

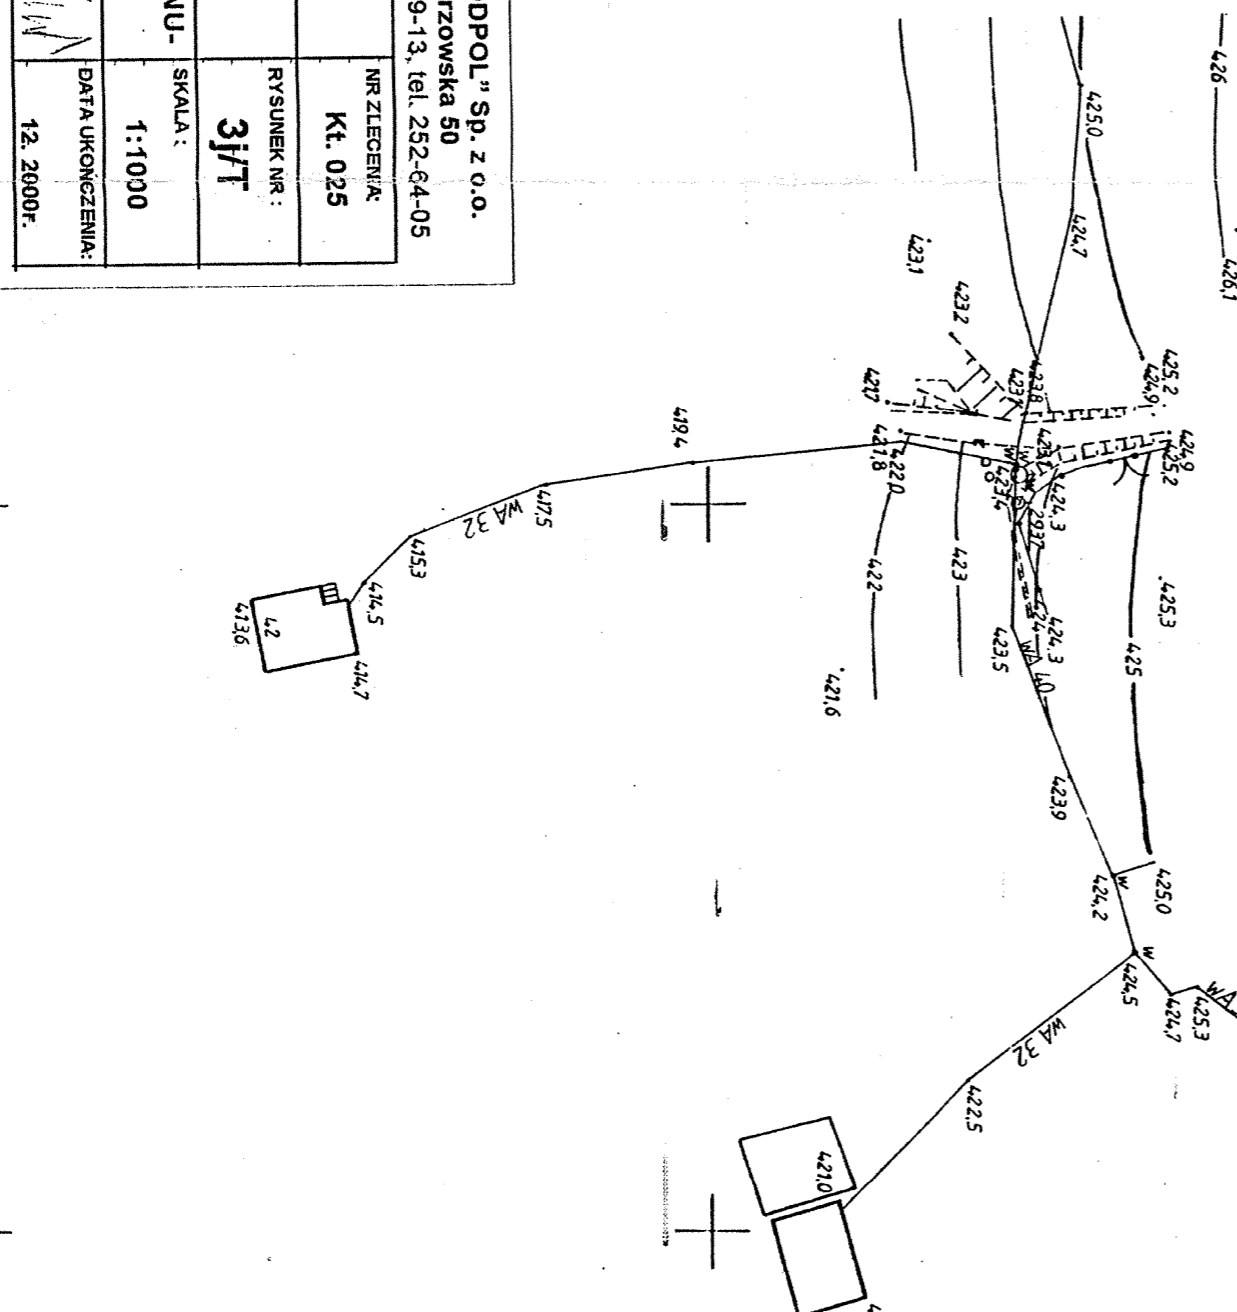

Nakładki techniczne	S
Sylceci Bawerzchowej	U
Uzbrojeniu terenu	U

431.713	432.202
---------	---------

172.342.154
1:1000


MAPA ZASADNICZA

P.P.U.H. "GEOS" s.c.
w Bielsku-Białej

431.713	432.202
---------	---------

431.713	432.202
---------	---------

172.342.154
1:1000

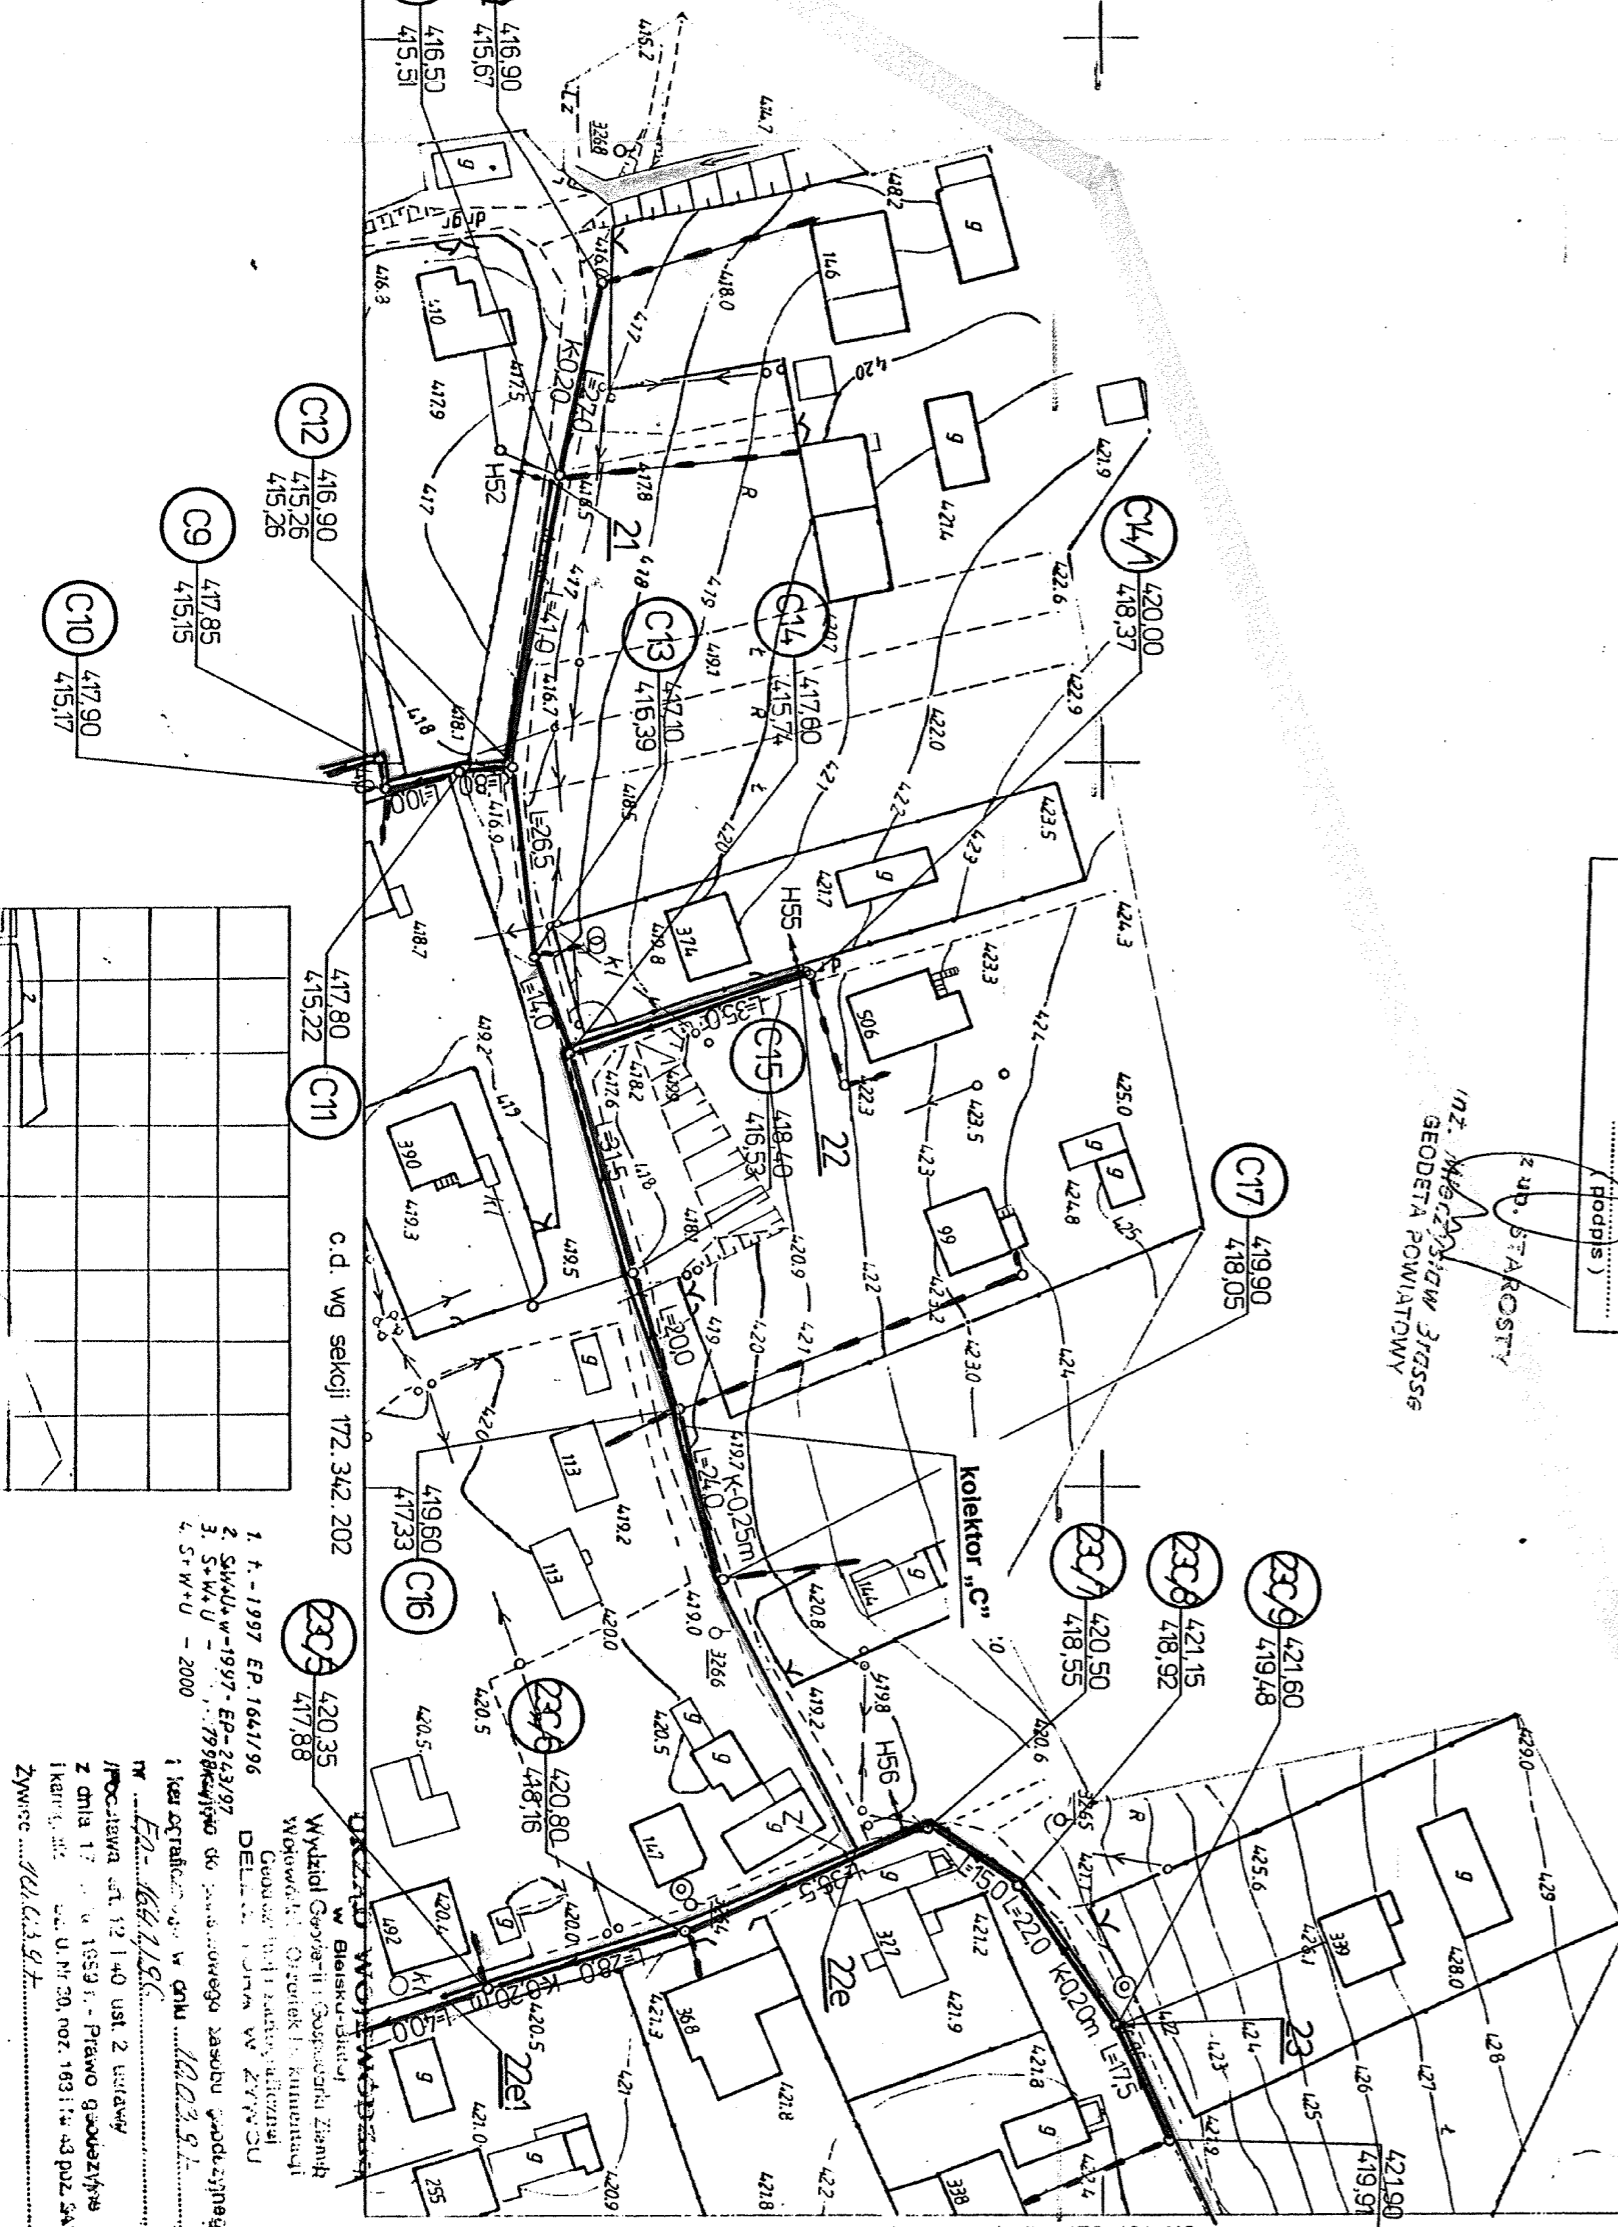

431.713	432.202
---------	---------

172.342.154
1:1000