WIDOK Z GÓRY

1:100

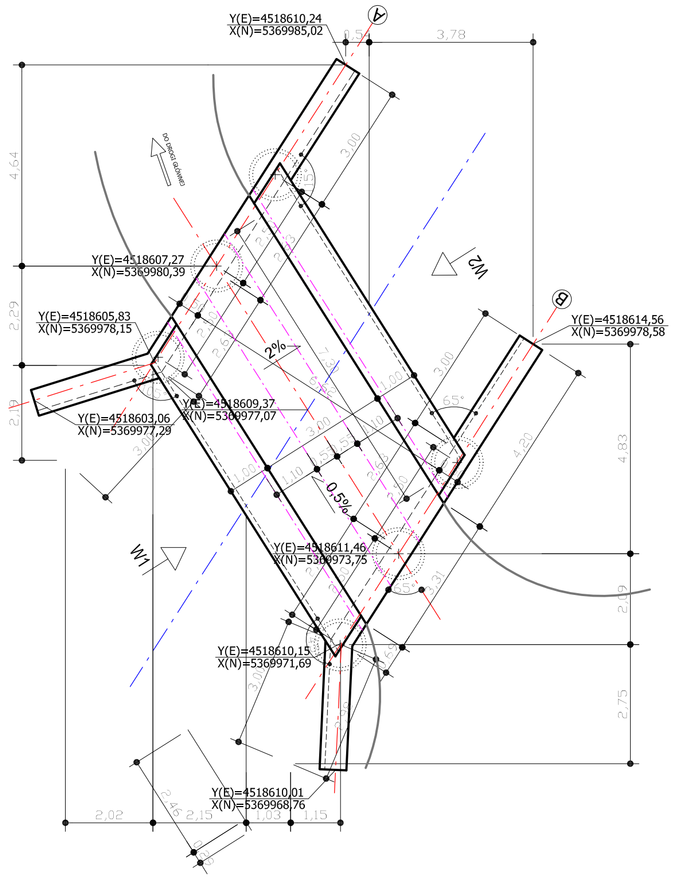

SZCZEGÓŁ GZYMSU

1:20

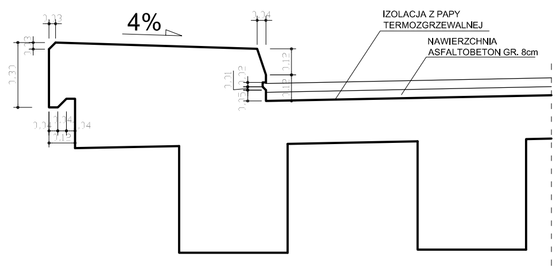

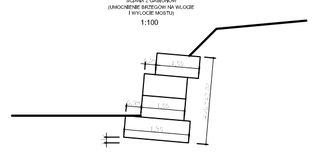

PRZEKRÓJ POPRZECZNY PROSTOPADŁY DO OSI (środek mostu)

1:50

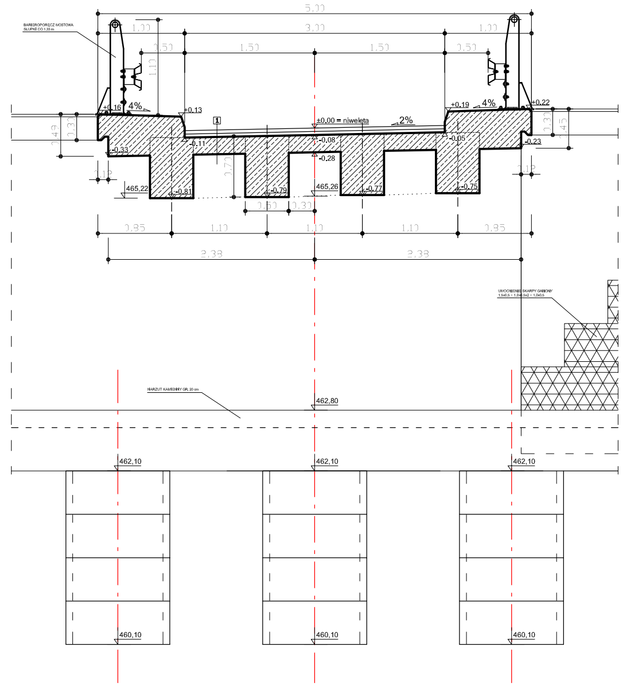

WARSTWY PŁYTY JEZDNEJ

4 cm	WARSTWA ŚCIERALNA BETON ASFALTOWY GI12,8
4 cm	WARSTWA WIĄŻĄCA BETON ASFALTOWY
1 cm	IZOLACJA Z PAPY TERMOZGRZEWALNEJ NIEWYMAGAJĄCEJ WARSTWY OCHRONNEJ
20 cm	PŁYTA ŻELBETOWA NOŚNA B30 (C25/30) NA DŹWIGARACH ŻELBETOWYCH

PRZEKRÓJ PODŁUŻNY PROSTOPADŁY (środek mostu)

1:50

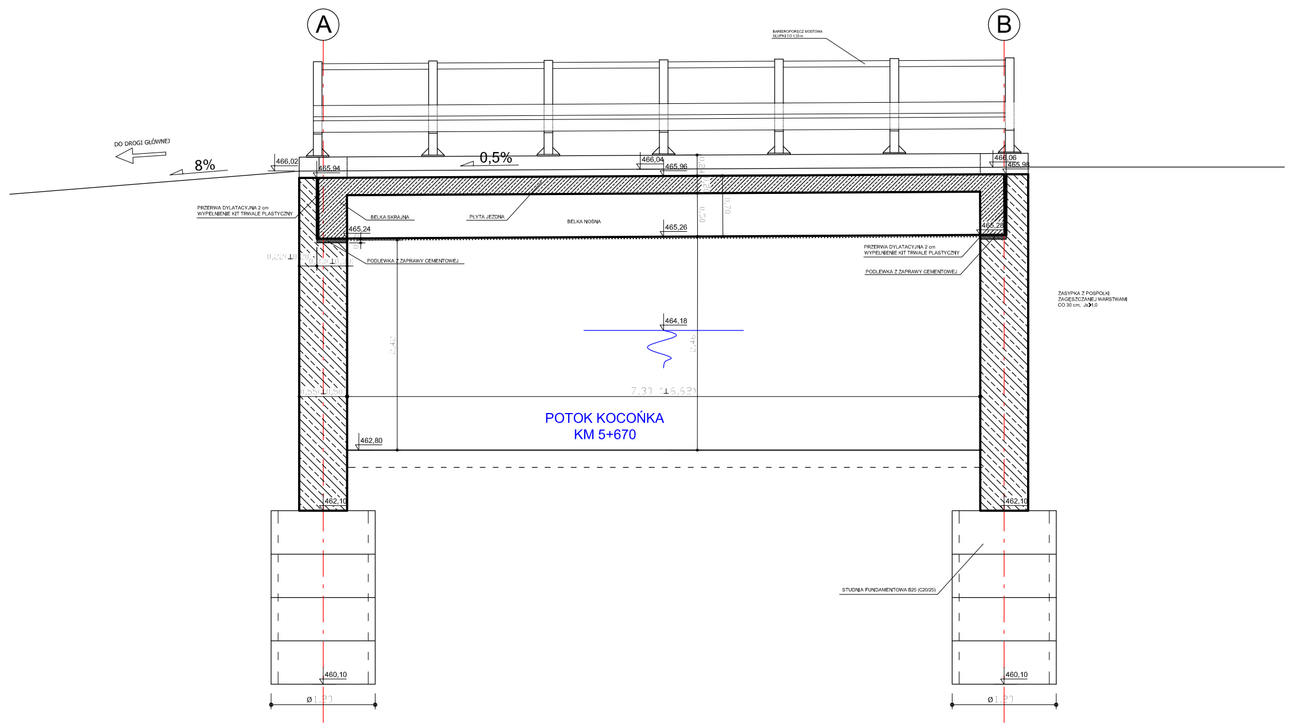

OBIEKT:	**MOST ŻELBETOWY NA POTOKU "KOCOŃKA" W KM 5+670 W MIEJCOWOŚCI LAS, GMINA ŚLEMIEŃ**
TEMAT:	**PRZEKROJE I SZCZEGÓŁY KONSTRUKCYJNE**
AUTOR PROJEKTU: mgr inż. WOJCIECH KUPCZAK Ciślec ul. Samla 2, 34-350 Węgierska Górka upr. budowlane nr 46/98 BB e-mail: ekolnwest@o2.pl	INWESTOR: URZĄD GMINY ŚLEMIEŃ, 34-323 ŚLEMIEŃ 430
SKALA: **1:100 1:50 1:20**	PODPIS:
DATA: MARZEC' 2010	NR RYS: **02 M**