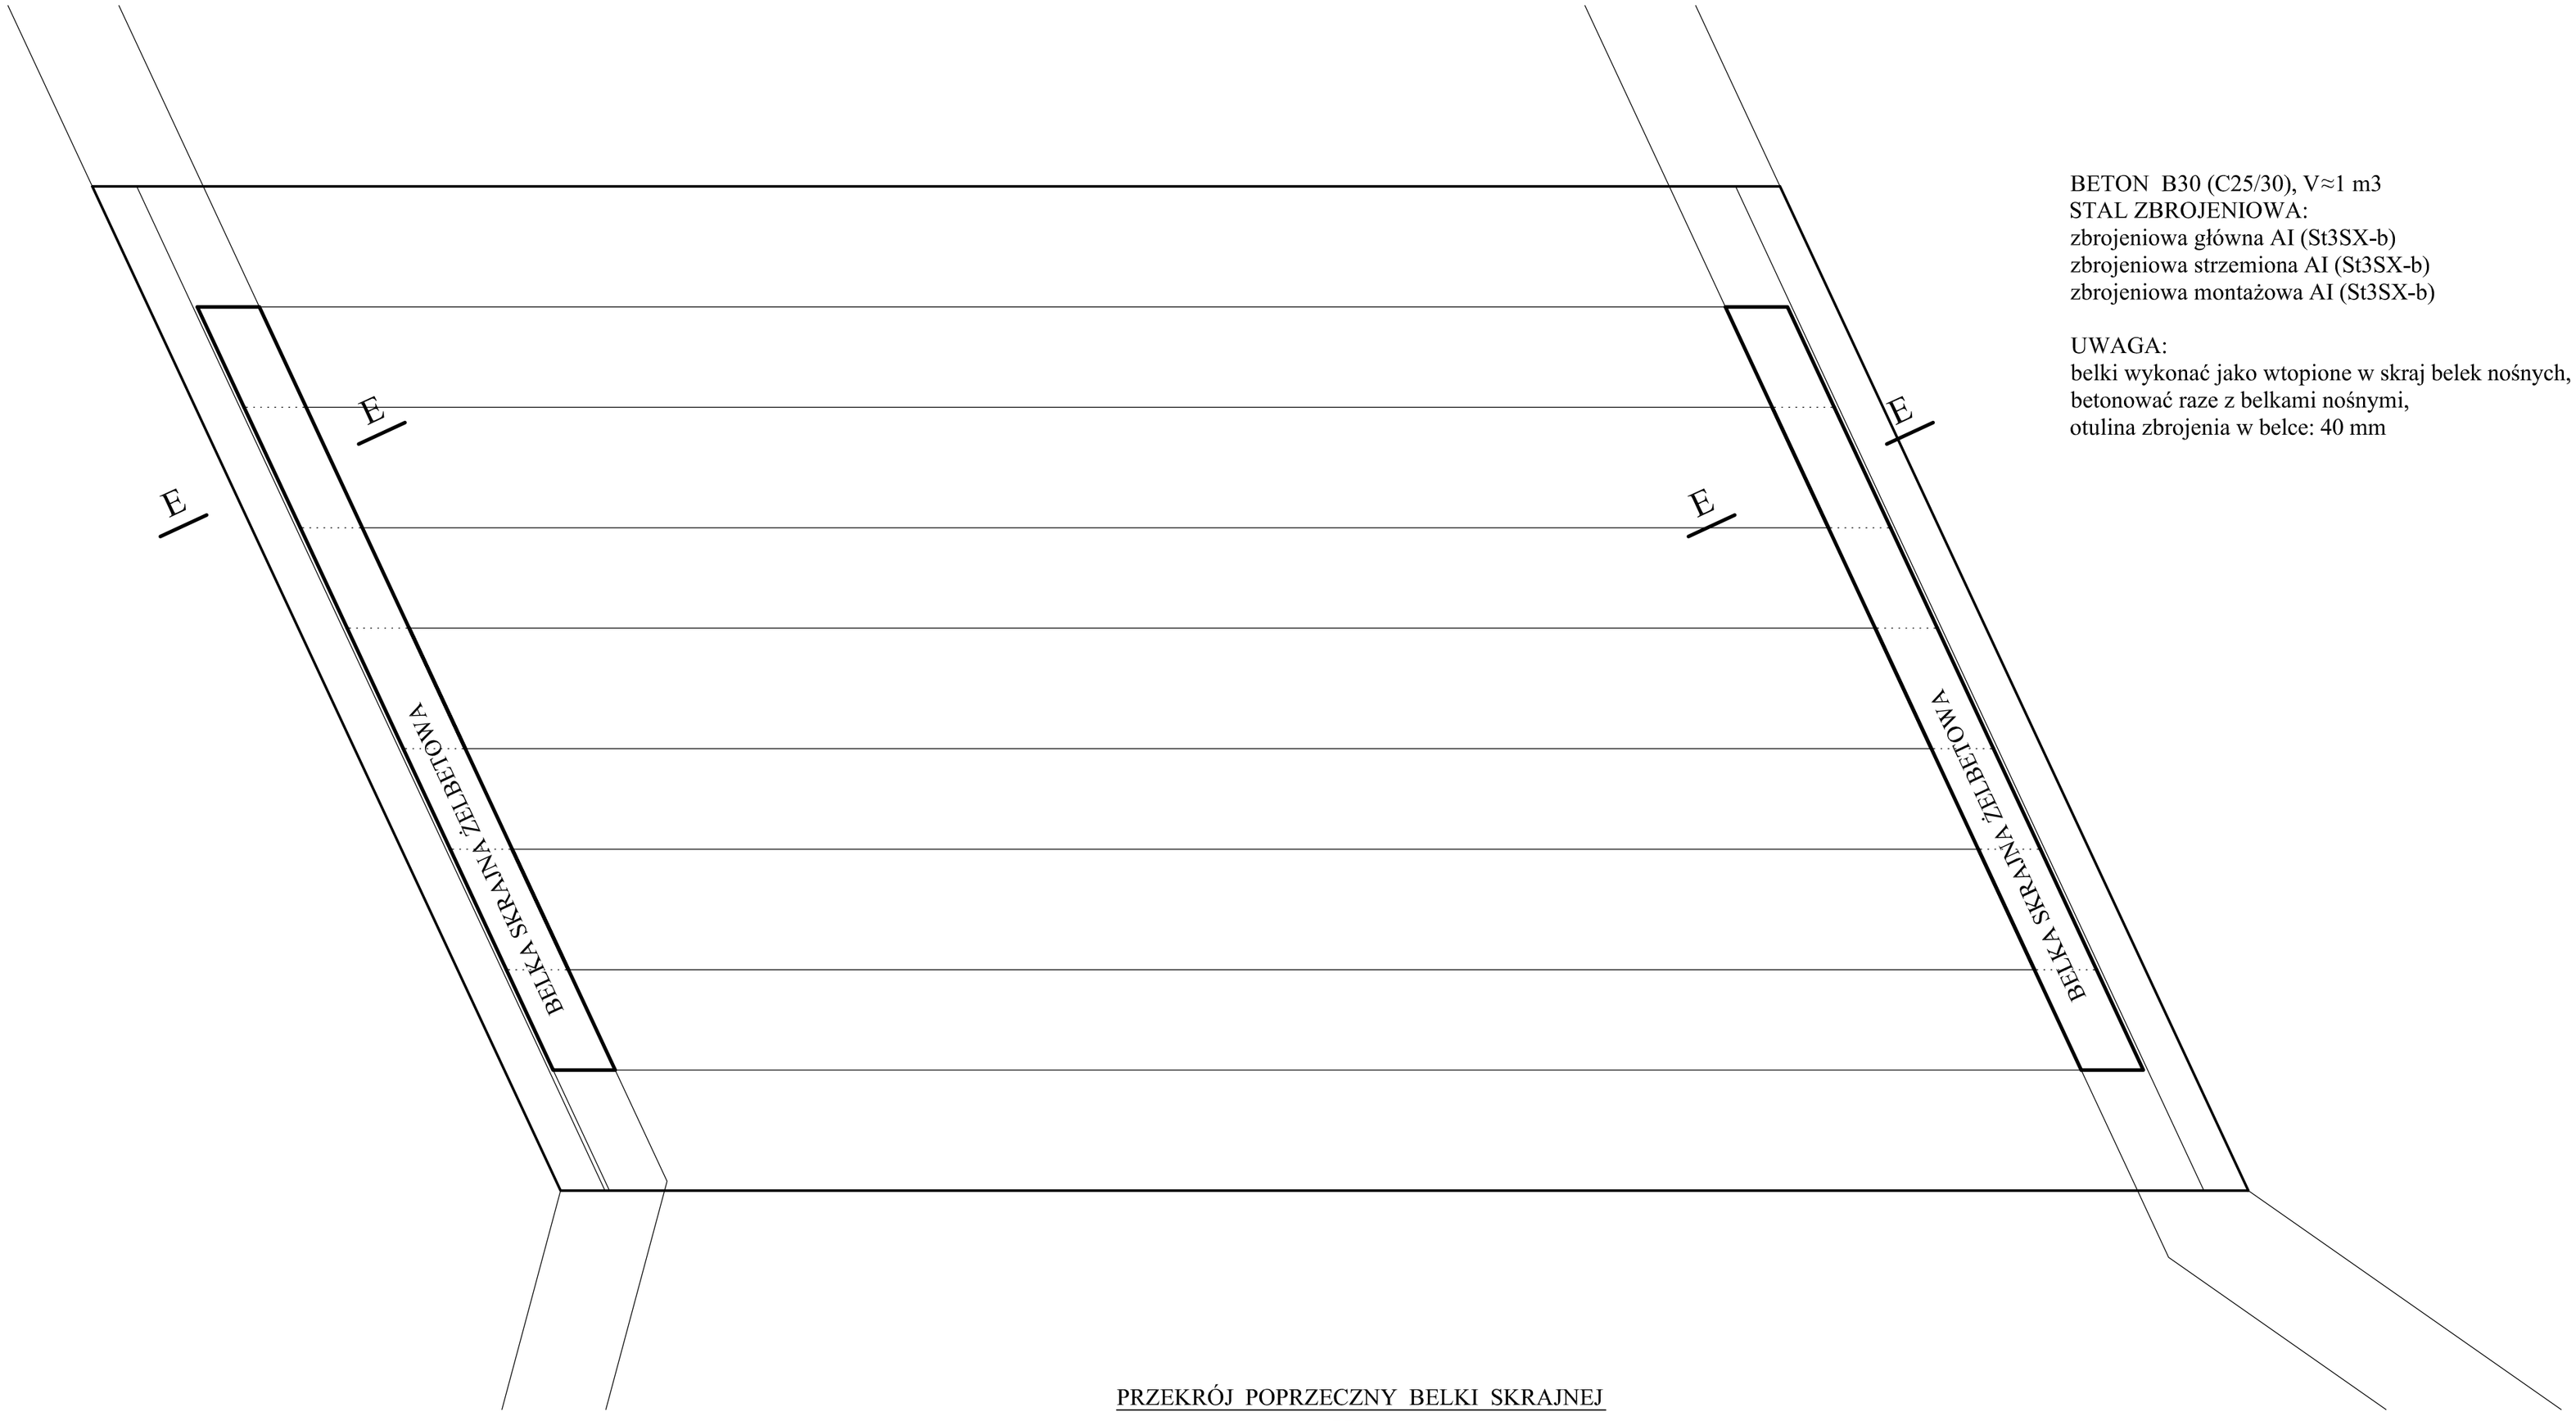

BETON B30 (C25/30), V≈1 m3
STAL ZBROJENIOWA:
zbrojeniowa główna AI (St3SX-b)
zbrojeniowa strzemiona AI (St3SX-b)
zbrojeniowa montażowa AI (St3SX-b)

UWAGA:
belki wykonać jako wtopione w skraj belek nośnych,
betonować raze z belkami nośnymi,
otulina zbrojenia w belce: 40 mm

PRZEKRÓJ POPRZECZNY BELKI SKRAJNEJ
1:25

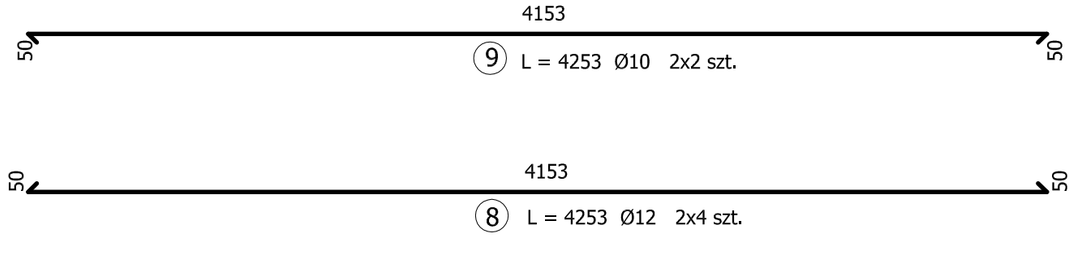

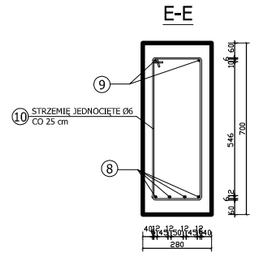

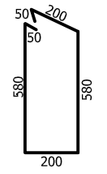

10 L = 1660 Ø6 2x17 szt.

OBIEKT:
MOST ŻELBETOWY NA POTOKU "KOCOŃKA"
W KM 5+670 W MIEJCOWOŚCI LAS, GMINA ŚLEMIEŃ

TEMAT:
PRZEKROJE I SZCZEGÓŁY KONSTRUKCYJNE

AUTOR PROJEKTU:	INWESTOR:	SKALA:	PODPIS:
mgr inż. WOJCIECH KUPCZAK Cisiec ul. Samia 2, 34-350 Węglerska Górka upr. budowlane nr 46/98 BB e-mail: ekolnwest@o2.pl	URZĄD GMINY ŚLEMIEŃ, 34-323 ŚLEMIEŃ 430	**1:25** DATA: MARZEC' 2010	NR RYS: **06 M**