


OBIEKT:	SOŁECTWO ŚLEMIEN DROGA GMINNA UL. OSIEDŁOWA W ŚLEMIENIU	
REMONT DRUGI GMINNEJ UL. OSIEDŁOWA W ŚLEMIENIU W GMINIE ŚLEMIEN NA DŁUGOŚCI 200m PO POWODZI Z ROKU 2010		
RYS. NR 1	ORIENTACJA	SKALA 1:75 000
INWESTOR:	GMINA ŚLEMIEN	
OPRACOWAŁ: mgr inż. Marek Mieszczak Uprawnienia budowlane do projektowania bez ograniczeń w specjalności drogowej. N-ewid. SLK11899 POOD 07		
NADZORY I PROJEKTY BUDOWLANE mgr inż. Marek Mieszczak KC.14.RZ.RY.Chy.ALDZKI ul. Słoneczna 14 34-221 Lękawica NIP 553-112-65-70		

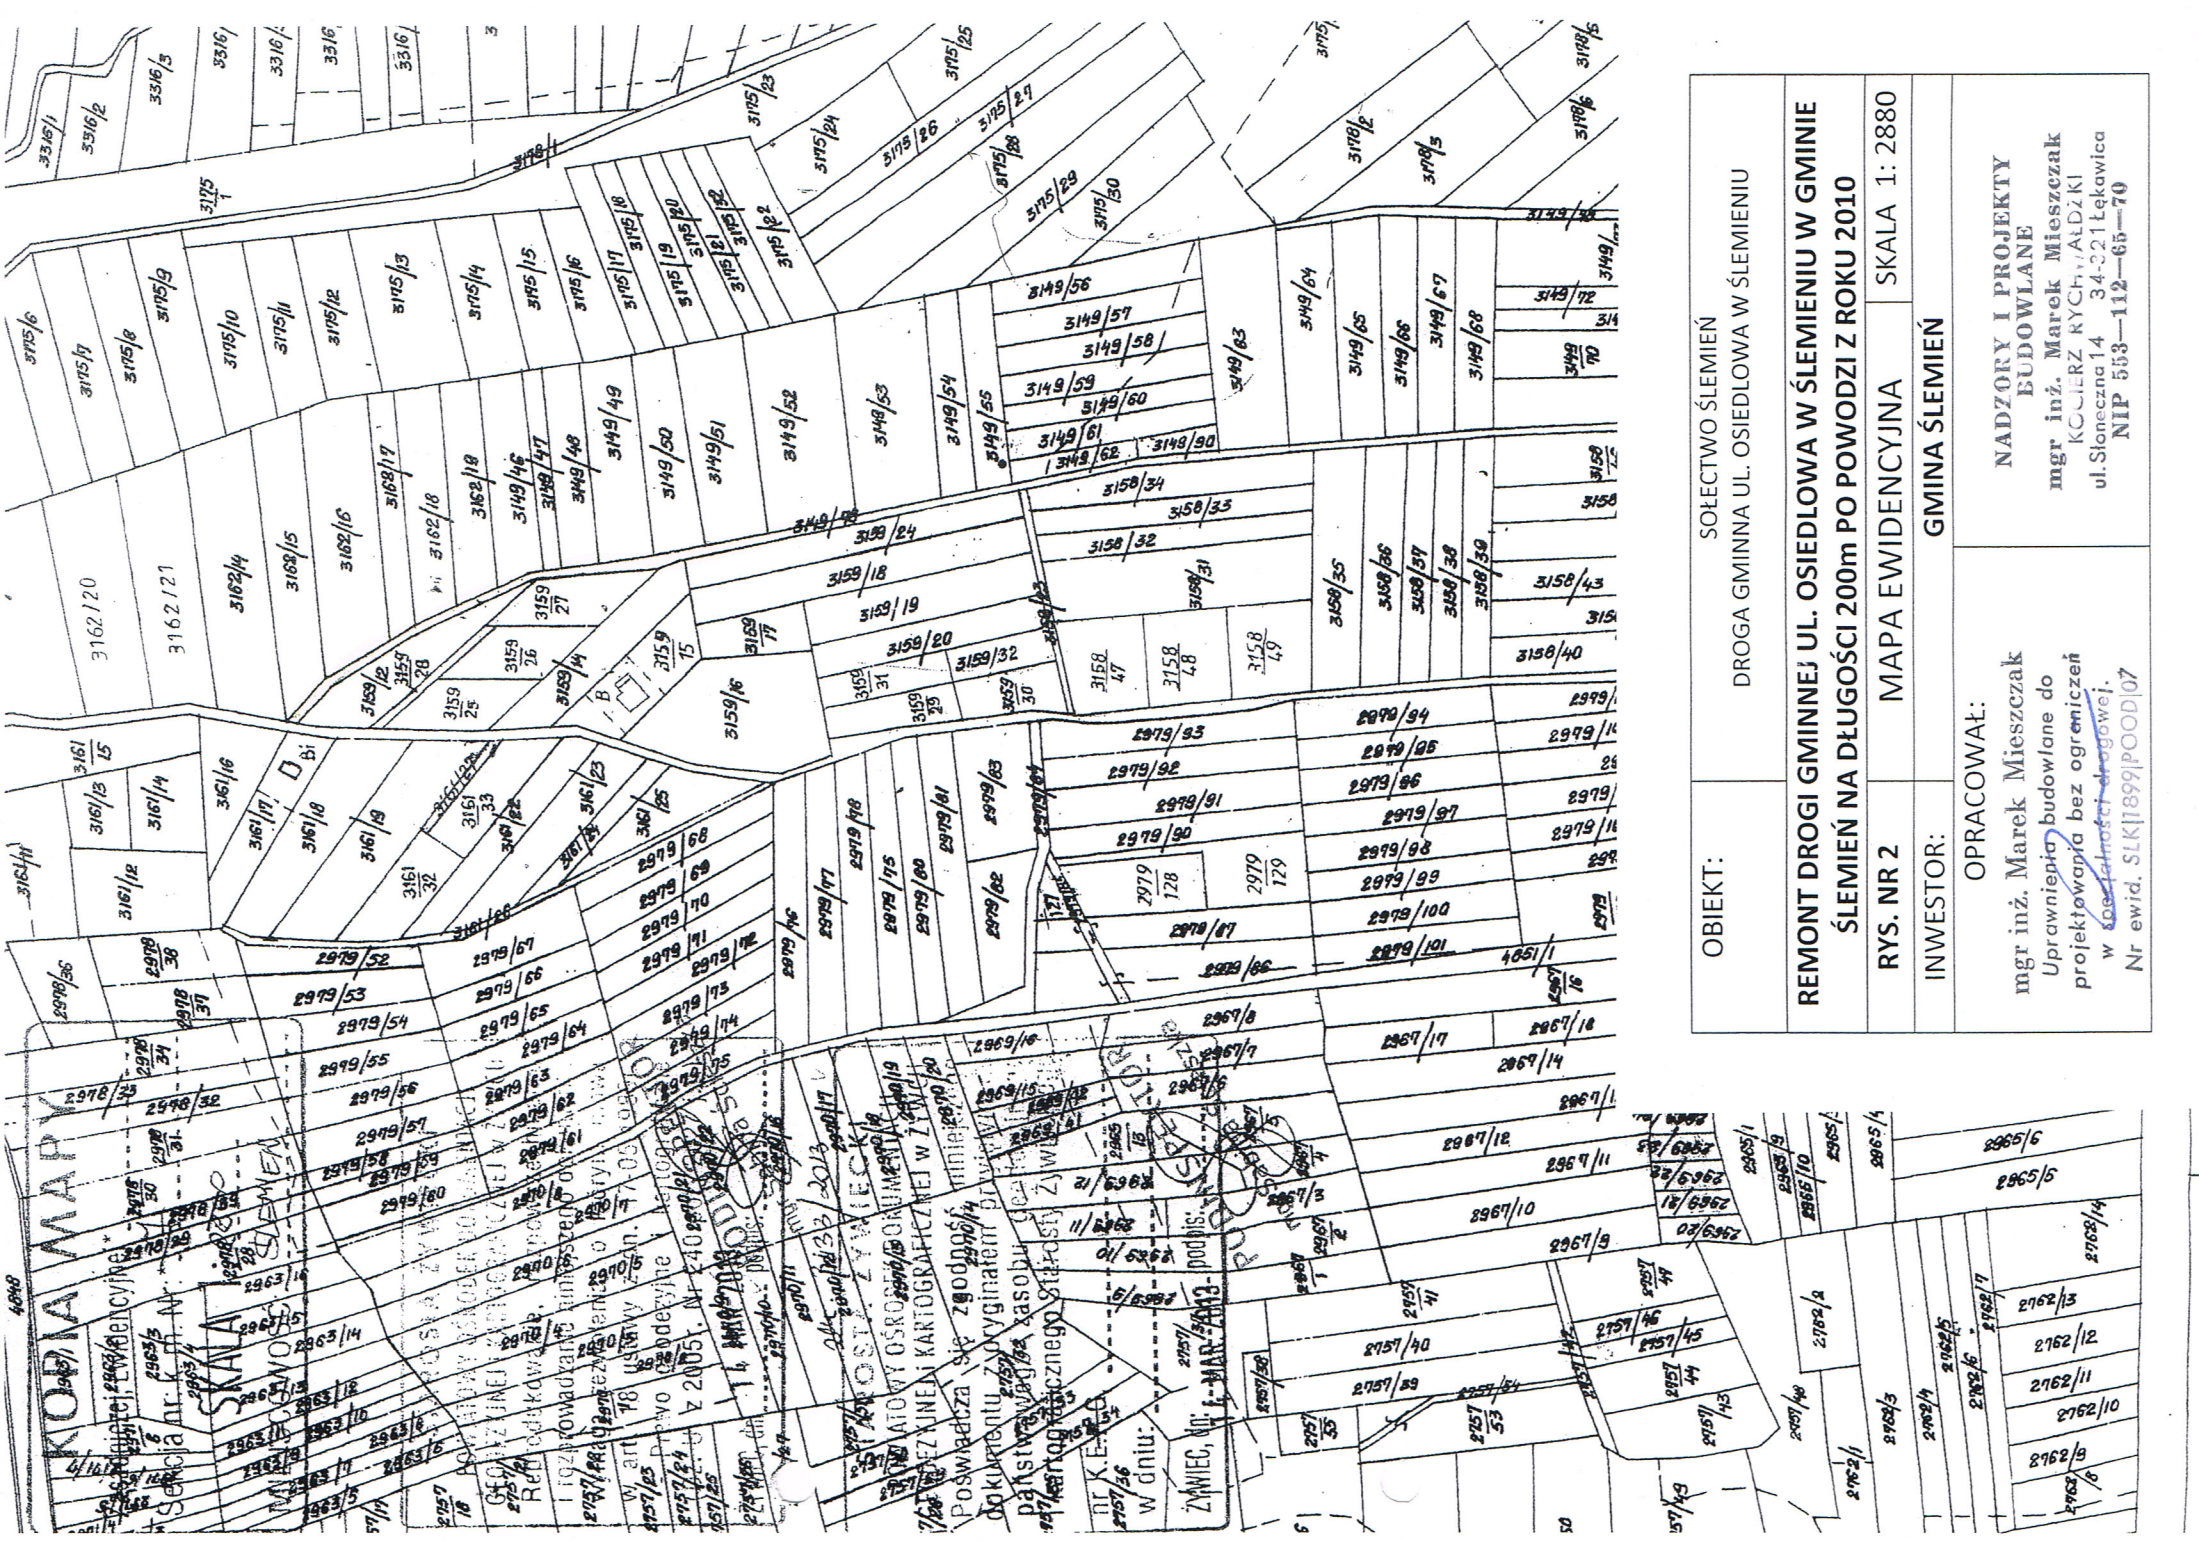

OBIEKT:	SOŁECTWO ŚLEMIEN DROGA GMINNA UL. OSIEDŁOWA W ŚLEMIENIU	
REMONT DRUGI GMINNEJ UL. OSIEDŁOWA W ŚLEMIENIU W GMINIE ŚLEMIEN NA DŁUGOŚCI 200m PO POWODZI Z ROKU 2010		
RYS. NR 2	MAPA EWIDENCYJNA	SKALA 1: 2880
INWESTOR:	GMINA ŚLEMIEN	
OPRACOWAŁ: mgr inż. Marek Mieszczak Uprawnienia budowlane do projektowania bez ograniczeń w specjalności drogowej. N-ewid. SLK11899 POOD 07		
NADZORY I PROJEKTY BUDOWLANE mgr inż. Marek Mieszczak KC.14.RZ.RY.Chy.ALDZKI ul. Słoneczna 14 34-221 Lękawica NIP 553-112-65-70		