


km 0+000 do km 0+200

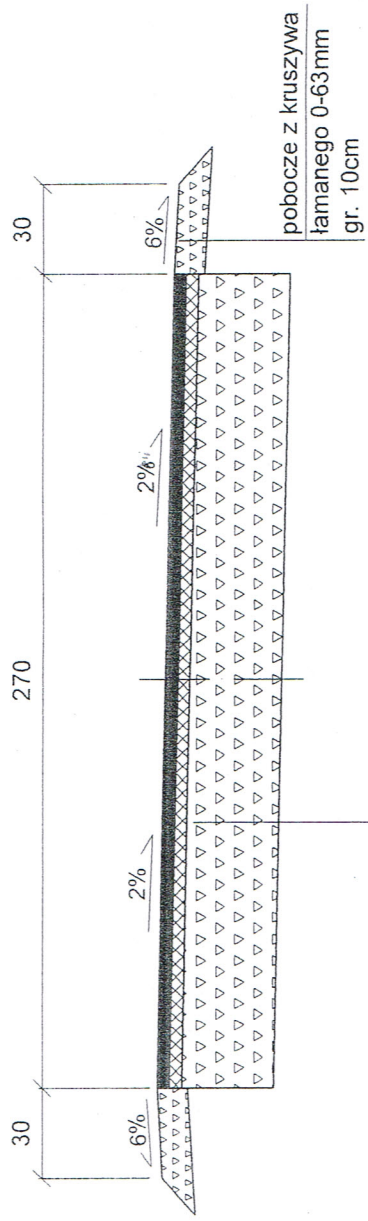

- 4cm warstwa ścieralna z betonu asfaltowego
- 4cm warstwa wiążąca z betonu asfaltowego
- 30cm podbudowa z kruszywa łamanego 0-63mm

pobocze z kruszywa łamanego 0-63mm gr. 10cm

OBIEKT:	SOŁECTWO ŚLEMIEŃ DROGA GMINNA UL. OSIEDŁOWA W ŚLEMIEŃNIU	
REMONT DROGI GMINNEJ UL. OSIEDŁOWA W ŚLEMIEŃNIU W GMINIE ŚLEMIEŃ NA DŁUGOŚCI 200m PO POWODZI Z ROKU 2010		
RYS. NR 3	PRZEKRÓJ POPRZECZNY	SKALA 1: 25
INWESTOR:	GMINA ŚLEMIEŃ	
OPRACOWAŁ:	NADZORY I PROJEKTY LUDOWLANE mgr inż. Marek Mieszczak KCC-URZ KYCH, ALDZKI ul. Stoleczna 14 34-211 Lękawica NIP 553-112-65-70	
mgr inż. Marek Mieszczak Uprawnienia budowlane do projektowania bez ograniczeń w specjalności drogowej. Nr ewid. SLK1899 POCD 07		