


PLAN SYTUACYJNY

SKALA 1:1000

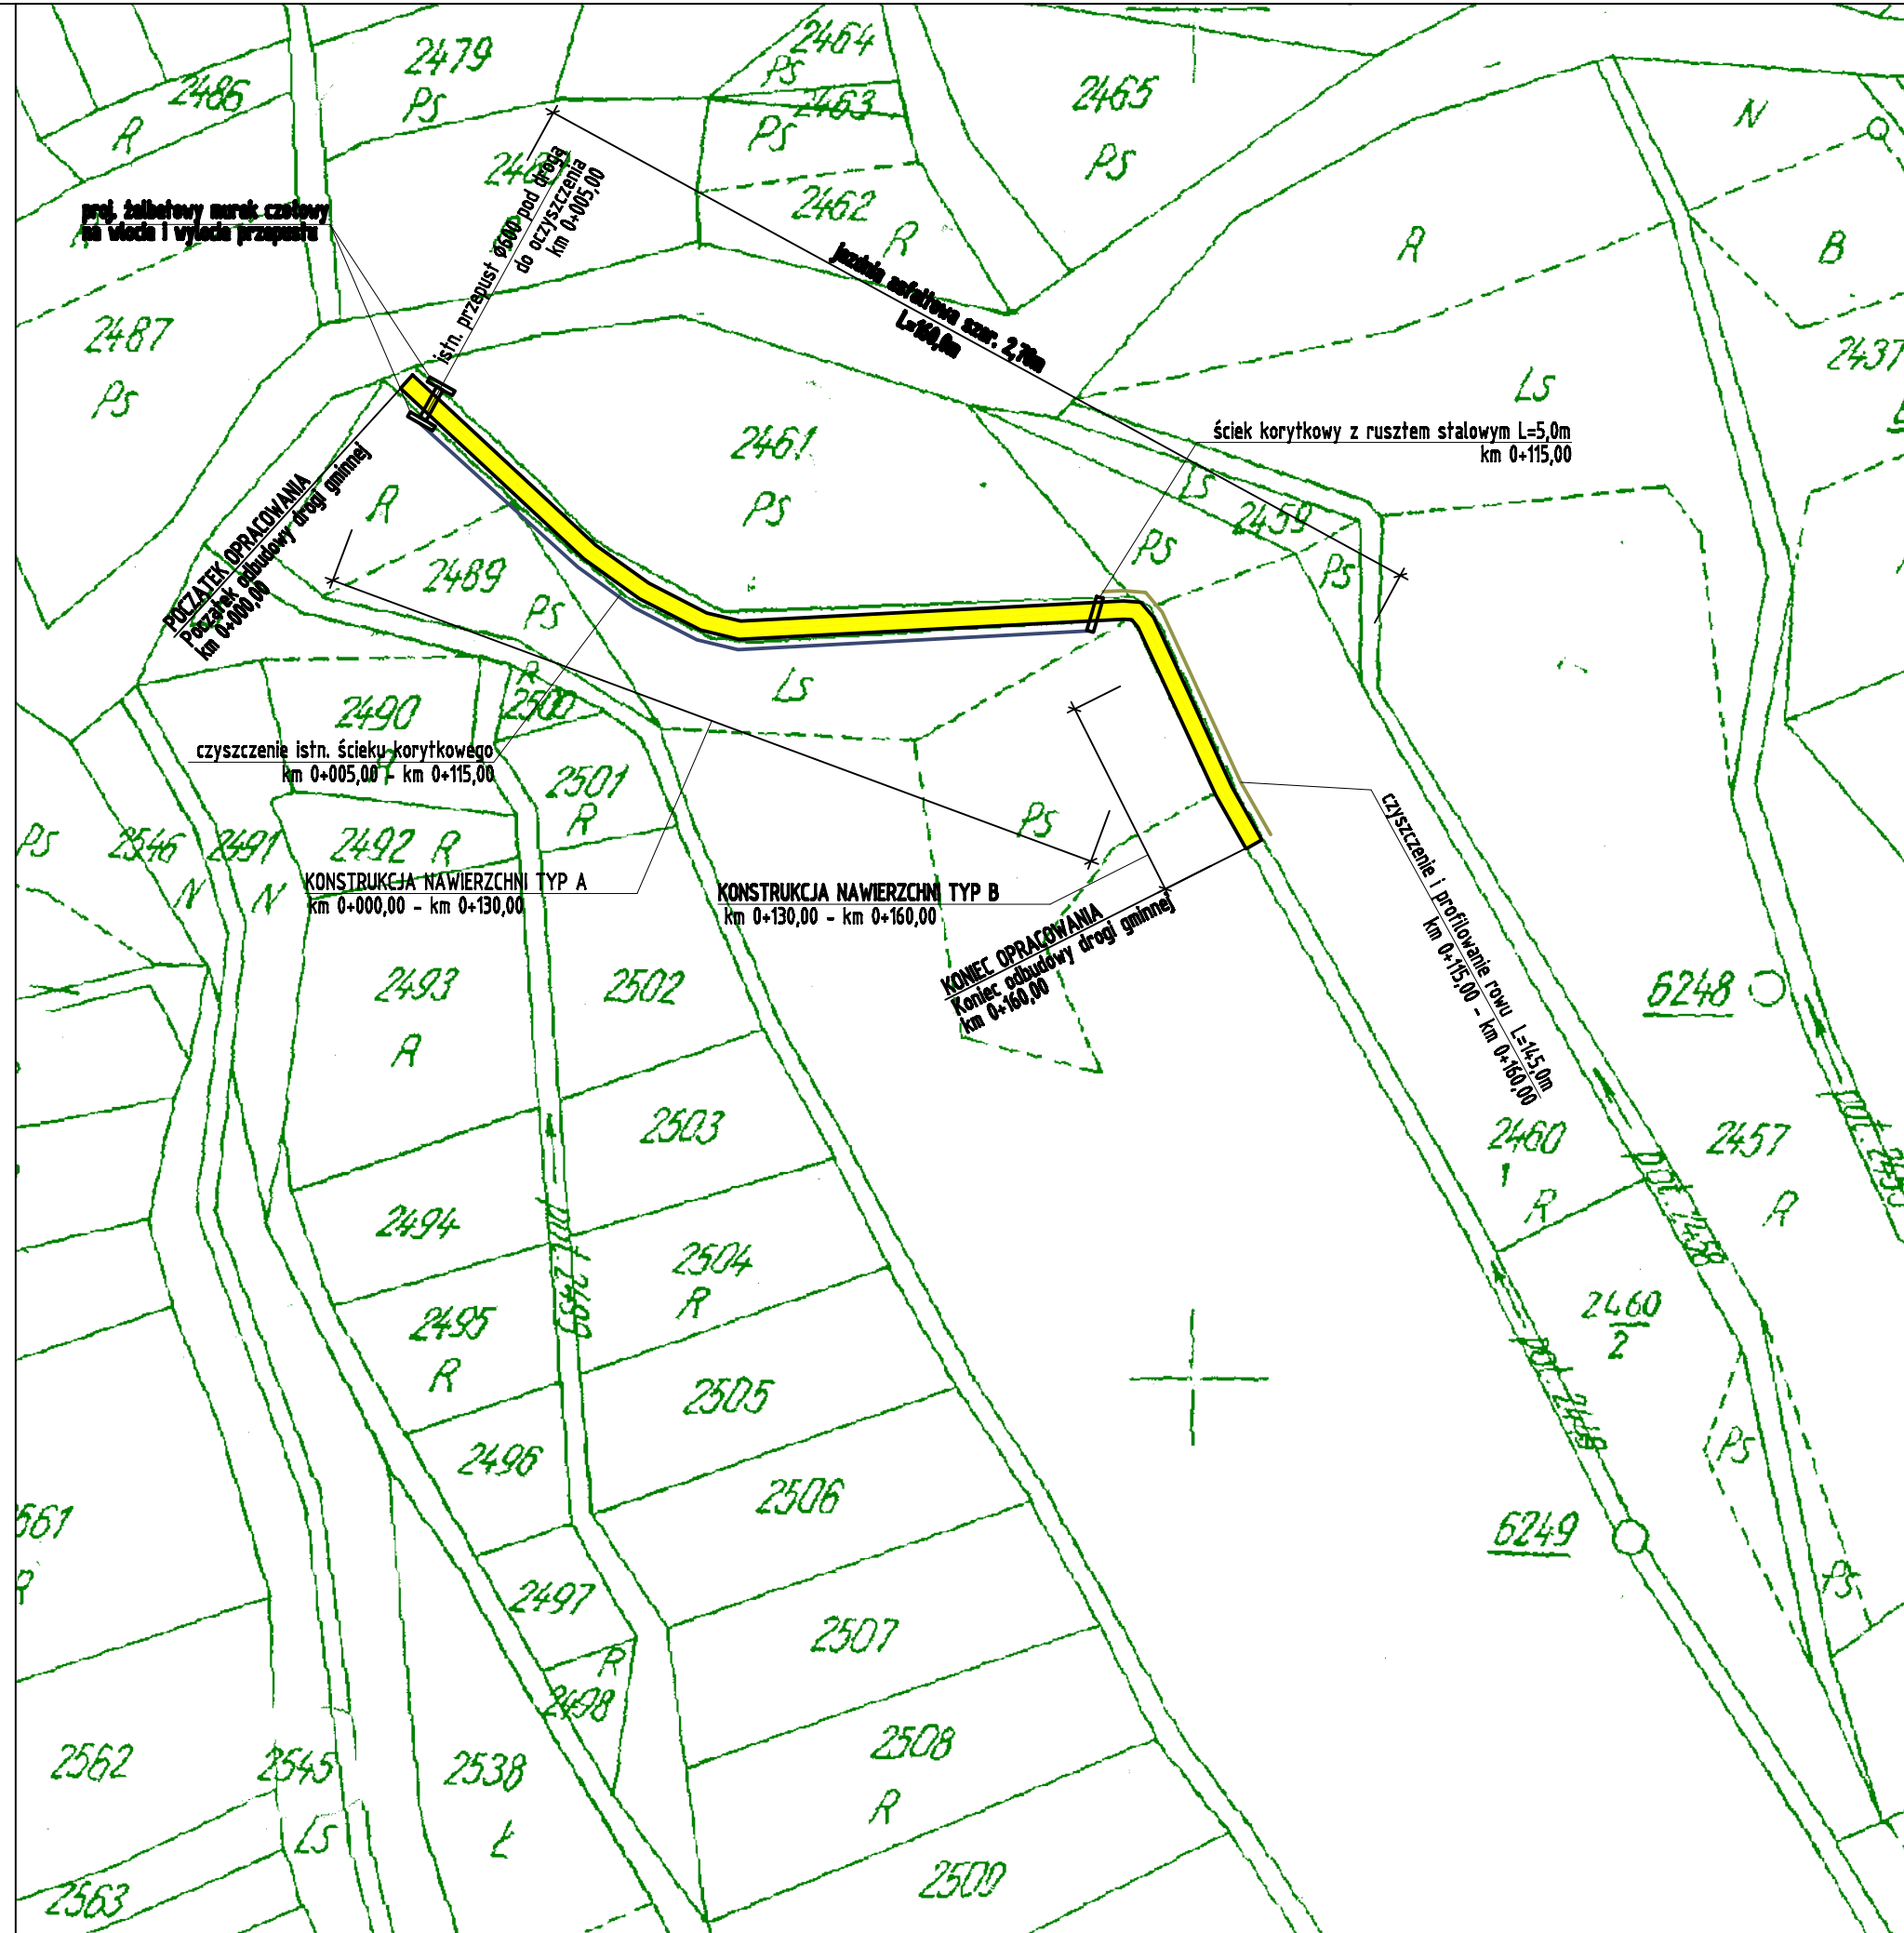

pracownia projektowa KBN PROJEKT		TEMAT OPRACOWANIA: ODBUDOWA DROGI GMINNEJ (DO GŁÓDA) W MIEJSCOWOŚCI LAS	
LOKALIZACJA:		DROGA GMINNA (DO GŁÓDA) - DZIAŁKA NR 2449	
INWESTOR:	URZĄD GMINY ŚLEMIEŃ 34-323 ŚLEMIEŃ UL. KRAKOWSKA 148	RYS. NR	D-1
STADIUM:	PROJEKT UPROSZCZONY	BRANŻA:	DROGOWA
NAZWA RYSUNKU:		PLAN SYTUACYJNY	
PROJEKTOWAŁ:		mgr inż. Tomasz Kotajny nr upr. SLK/1898/POOD/07 w specj. drogowej	
AUTOR OPRACOWANIA:		mgr inż. Arkadiusz Krzesak upr. nr SLK/2182/PWOK/08	
		SKALA 1:1000	DATA: V 2010 r.
		PODPIS:	
		PODPIS:	