


# PLAN SYTUACYJNY

SKALA 1:1000

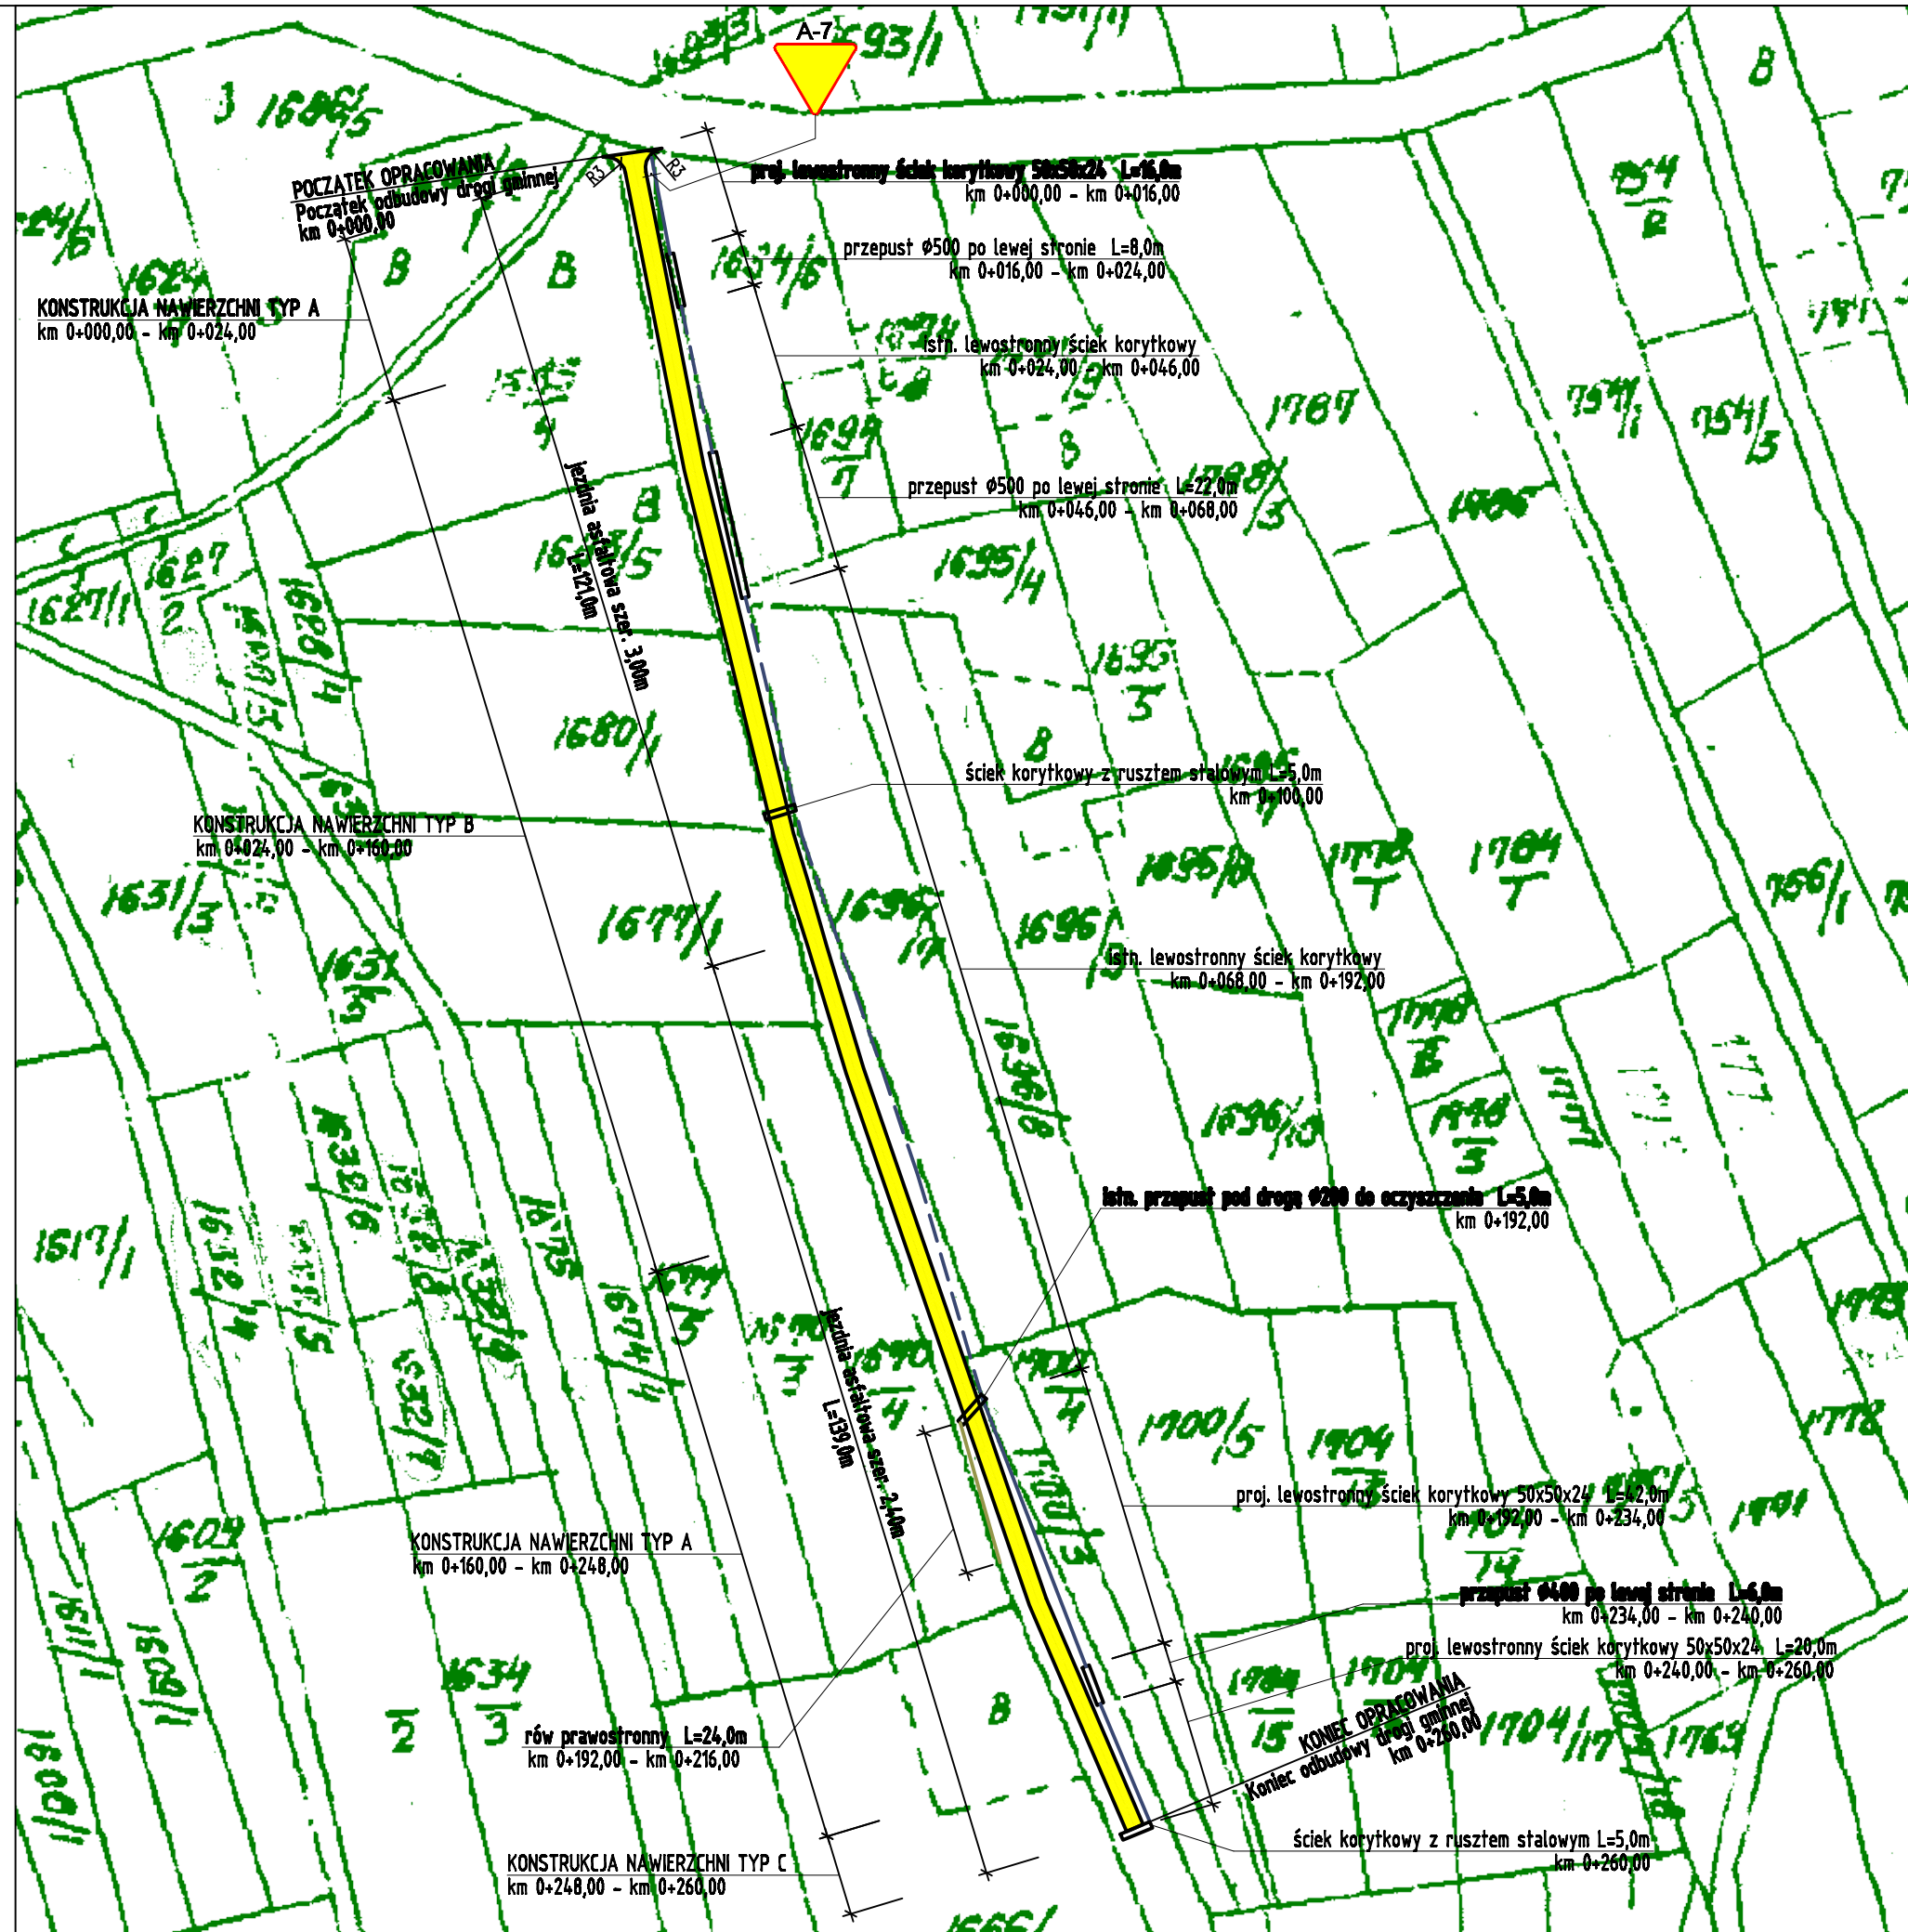

pracownia projektowa KBN PROJEKT		TEMAT OPRACOWANIA: ODBUDOWA DROGI GMINNEJ (DO PEĆKIEWICZA) W MIEJSCOWOŚCI ŚLEMIEŃ	
LOKALIZACJA: DROGA GMINNA (DO PEĆKIEWICZA) - DZIAŁKA NR 4696/1		RYS. NR D-1	
INWESTOR: URZĄD GMINY ŚLEMIEŃ 34-323 ŚLEMIEŃ UL. KRAKOWSKA 148	BRANŻA: DROGOWA		SKALA 1:1000
STADIUM: PROJEKT UPROSZCZONY		DATA: V 2010 r.	
NAZWA RYSUNKU: PLAN SYTUACYJNY			
PROJEKTOWAŁ: mgr inż. Tomasz Kotajny nr upr. SLK/1898/POOD/07 w specj. drogowej	PODPIS:		
AUTOR OPRACOWANIA: mgr inż. Arkadiusz Krzesak upr. nr SLK/2182/PWOK/08	PODPIS:		