


PLAN SYTUACYJNY

SKALA 1:1000

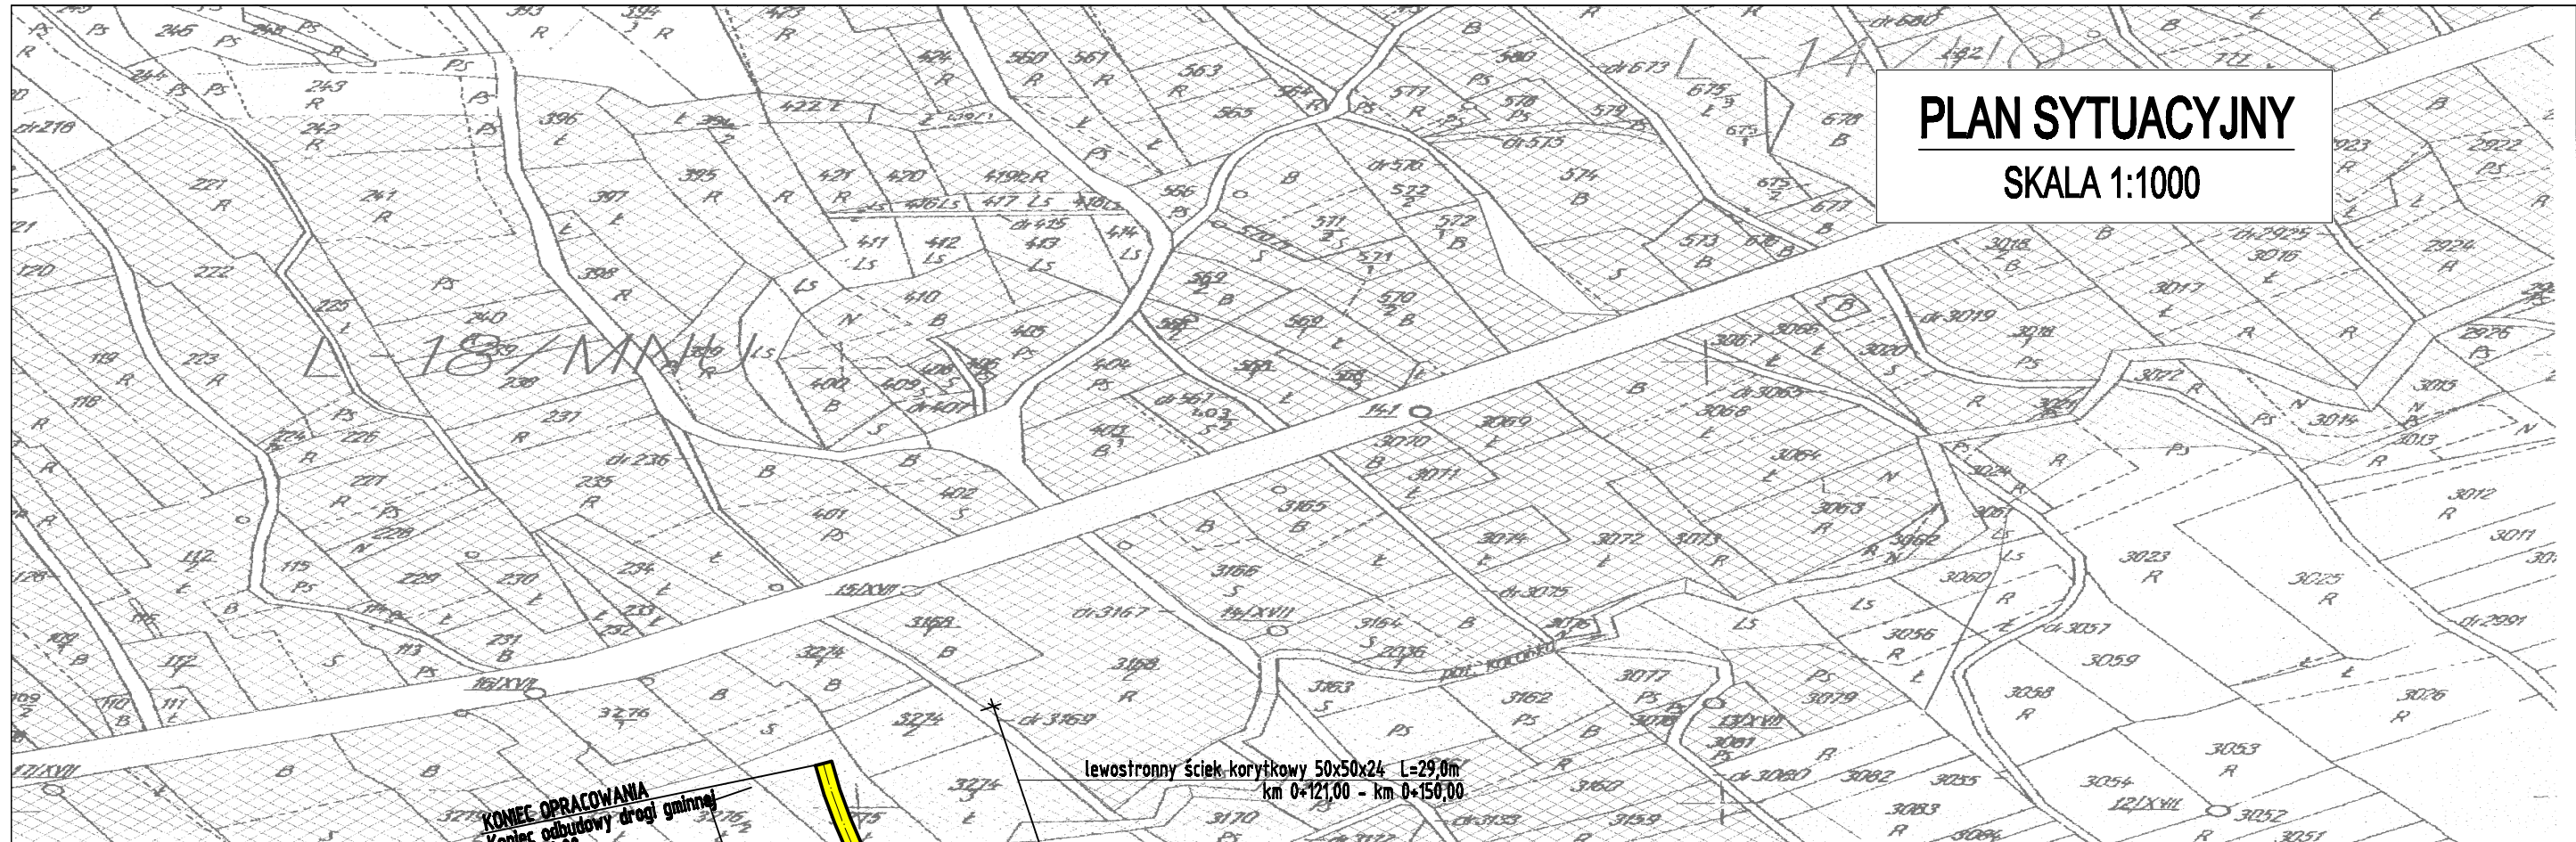

KONIEC OPRACOWANIA
Kontec odbudowy drogi gminnej
km 0+150,00

lewostronny ściek korytkowy 50x50x24 L=29,0m
km 0+121,00 - km 0+150,00

obustronne pobocze szer. 0,25m
km 0+113,00 - km 0+121,00

lewostronny ściek korytkowy 50x50x24 L=26,0m
km 0+087,00 - km 0+113,00

obustronne pobocze szer. 0,25m
km 0+000,00 - km 0+087,00

jezdniowa asfaltowa szer. 2,6m
L=53,0m

jezdniowa asfaltowa szer. 3,0m
L=87,10m

POCZATEK OPRACOWANIA
Początek odbudowy drogi gminnej
km 0+000,00

TEMAT OPRACOWANIA: ODBUDOWA DROGI GMINNEJ (UL. PORZECZKOWA) W MIEJSCOWOŚCI LAS			
LOKALIZACJA: LAS - DROGA GMINNA (ULICA PORZECZKOWA)			
INWESTOR: GMINA ŚLEMIEŃ 34-323 ŚLEMIEŃ UL. KRAKOWSKA 148			
STADIUM: PROJ. BUD.	BRANŻA: DROGOWA	DATA: IV 2010 r.	SKALA: 1:1000
NAZWA RYSUNKU: PLAN SYTUACYJNY			RYS. NR 1
PROJEKTOWAŁ: mgr inż. Tomasz Kotajny nr upr. SLK/1898/POOD/07 w specj. drogowej			PODPIS