


PLAN SYTUACYJNY

SKALA 1:1000

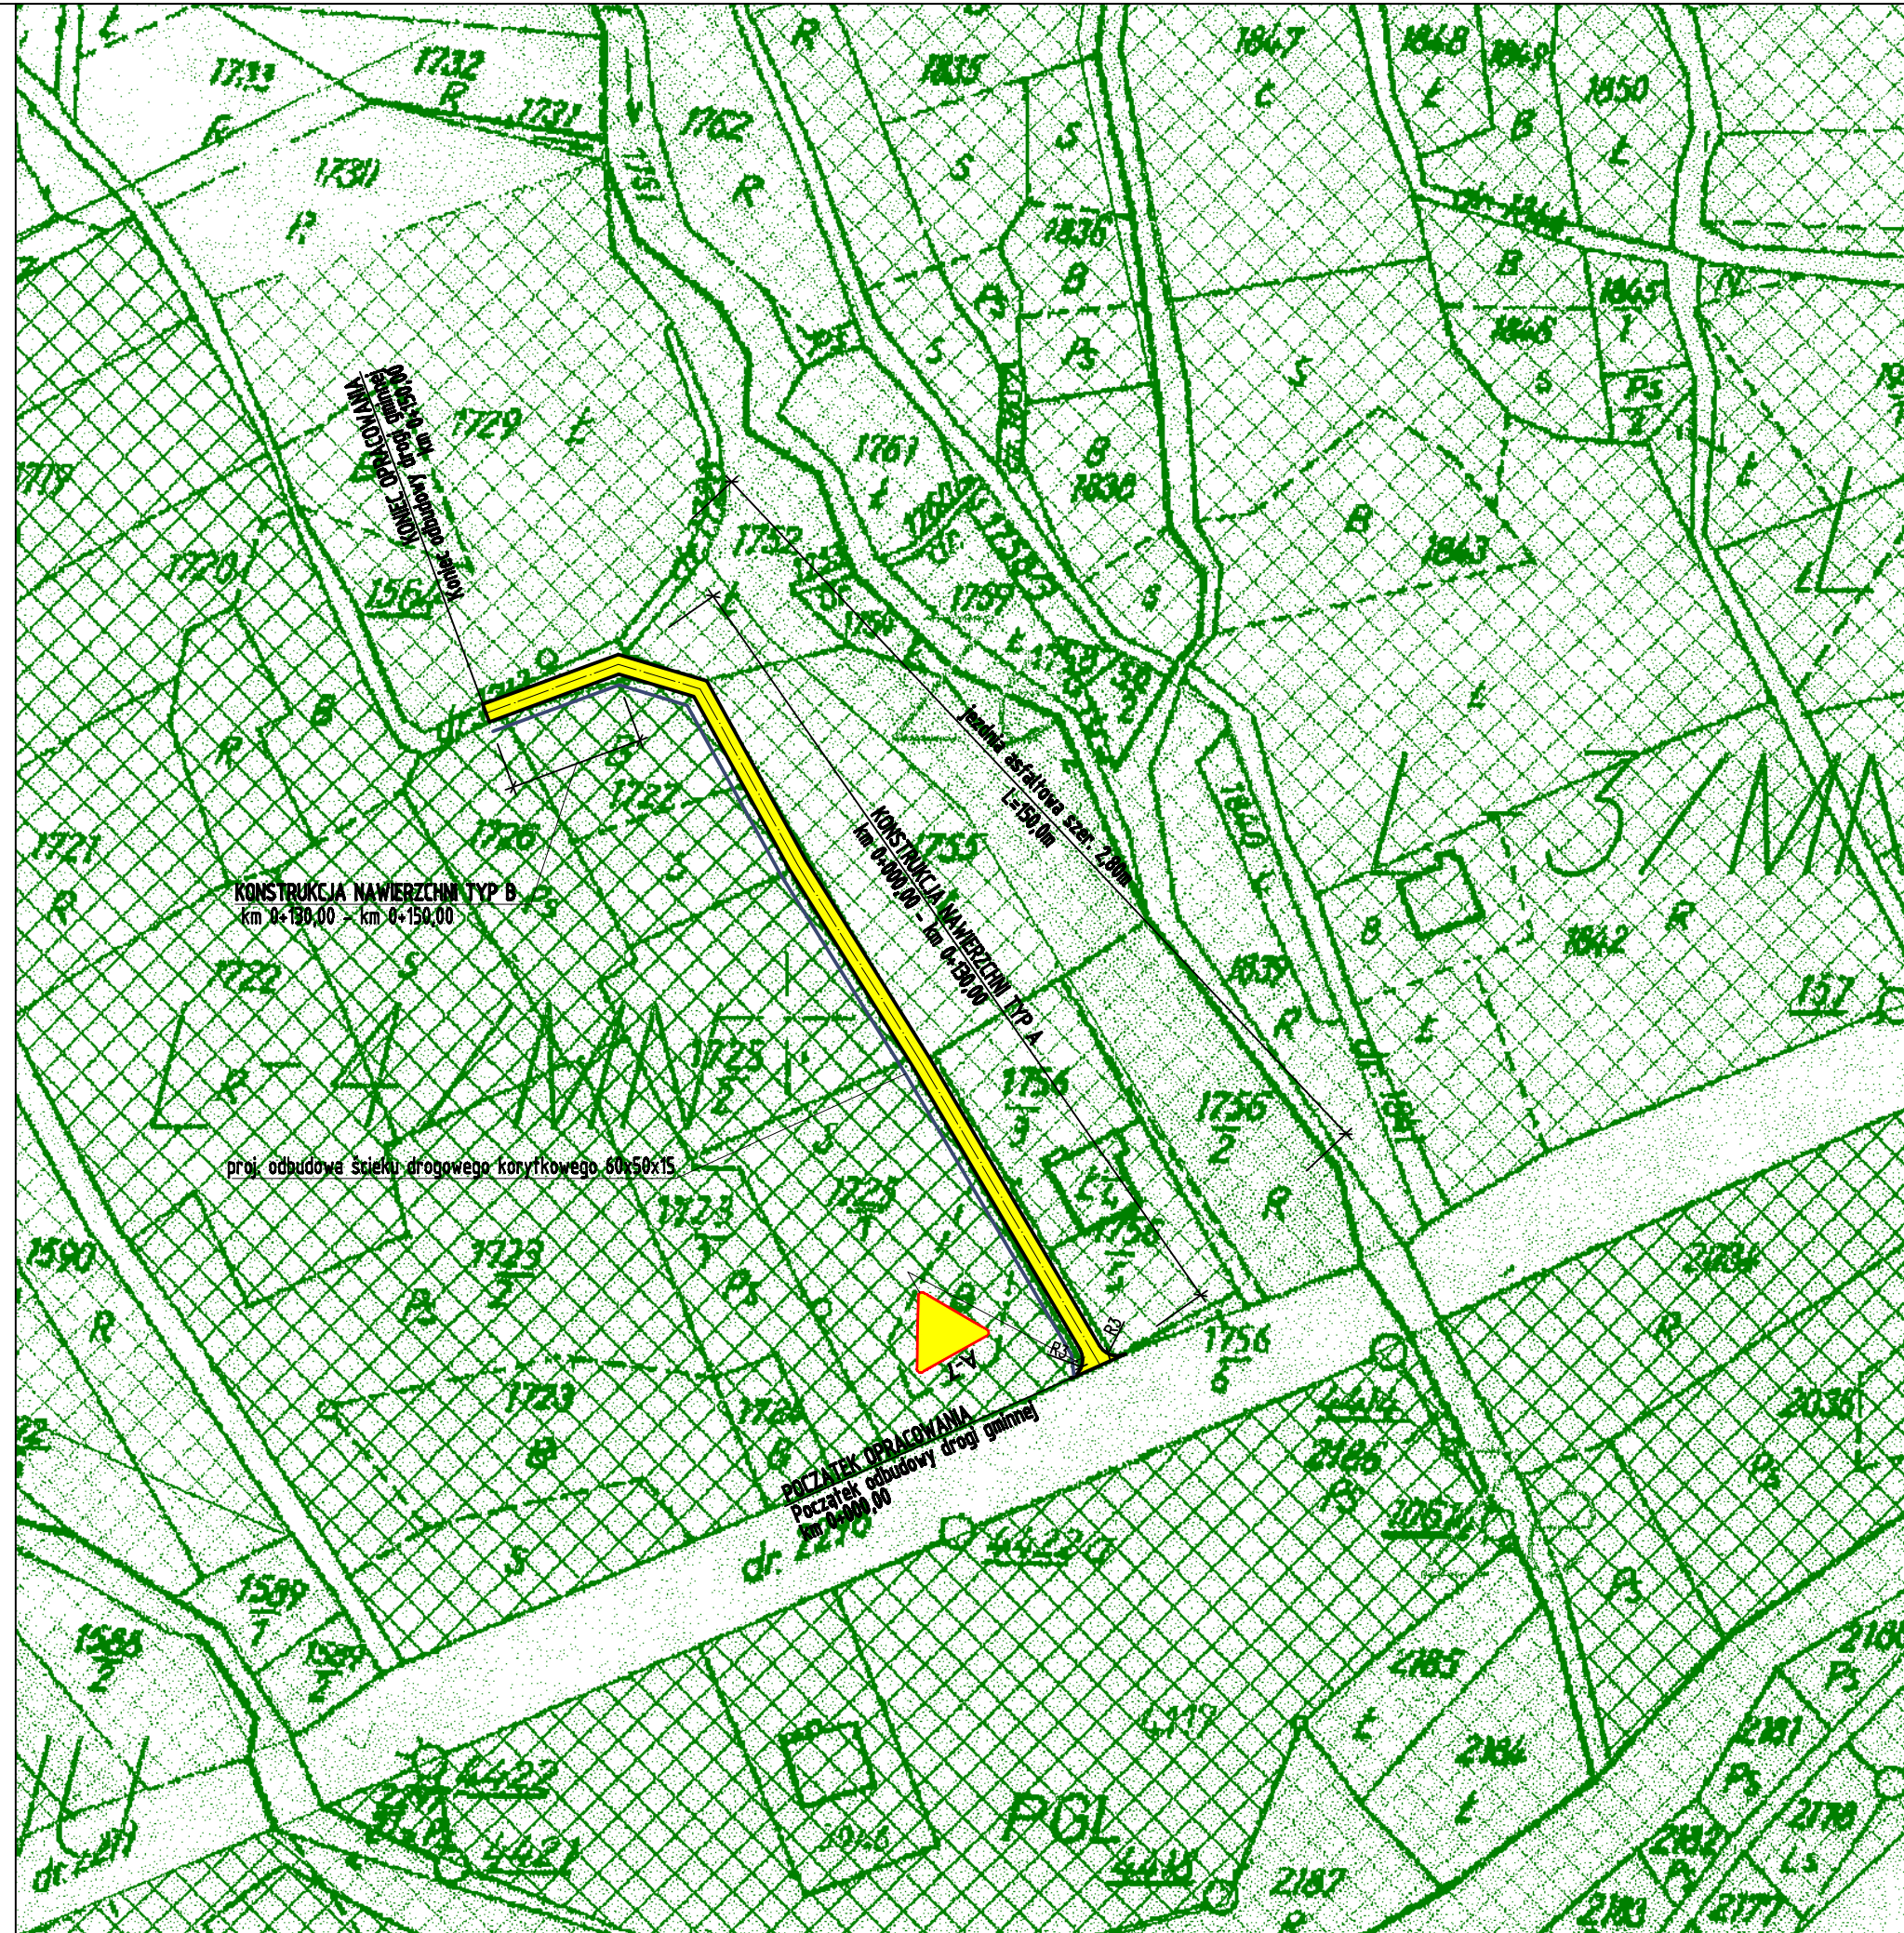

| | | | |
|-------------------------------------|---|---|--------------------|
| pracownia projektowa KBN PROJEKT | | TEMAT OPRACOWANIA: ODBUDOWA DROGI GMINNEJ (KLENARTA) W MIEJSCOWOŚCI LAS | |
| LOKALIZACJA: | | DROGA GMINNA (KLENARTA) - DZIAŁKA NR 1713 | |
| INWESTOR: | URZĄD GMINY ŚLEMIEŃ 34-323 ŚLEMIEŃ UL. KRAKOWSKA 148 | RYŚ. NR | D-1 |
| STADIUM: | PROJEKT UPROSZCZONY | BRANŻA: | DROGOWA |
| NAZWA RYSUNKU: | | PLAN SYTUACYJNY | |
| PROJEKTOWAŁ: | | mgr inż. Tomasz Kotajny nr upr. SLK/1898/POOD/07 w specj. drogowej | |
| AUTOR OPRACOWANIA: | | mgr inż. Arkadiusz Krzesak upr. nr SLK/2182/PWOK/08 | |
| | | SKALA 1:1000 | DATA: V 2010 r. |
| | | PODPIS: | PODPIS: |