
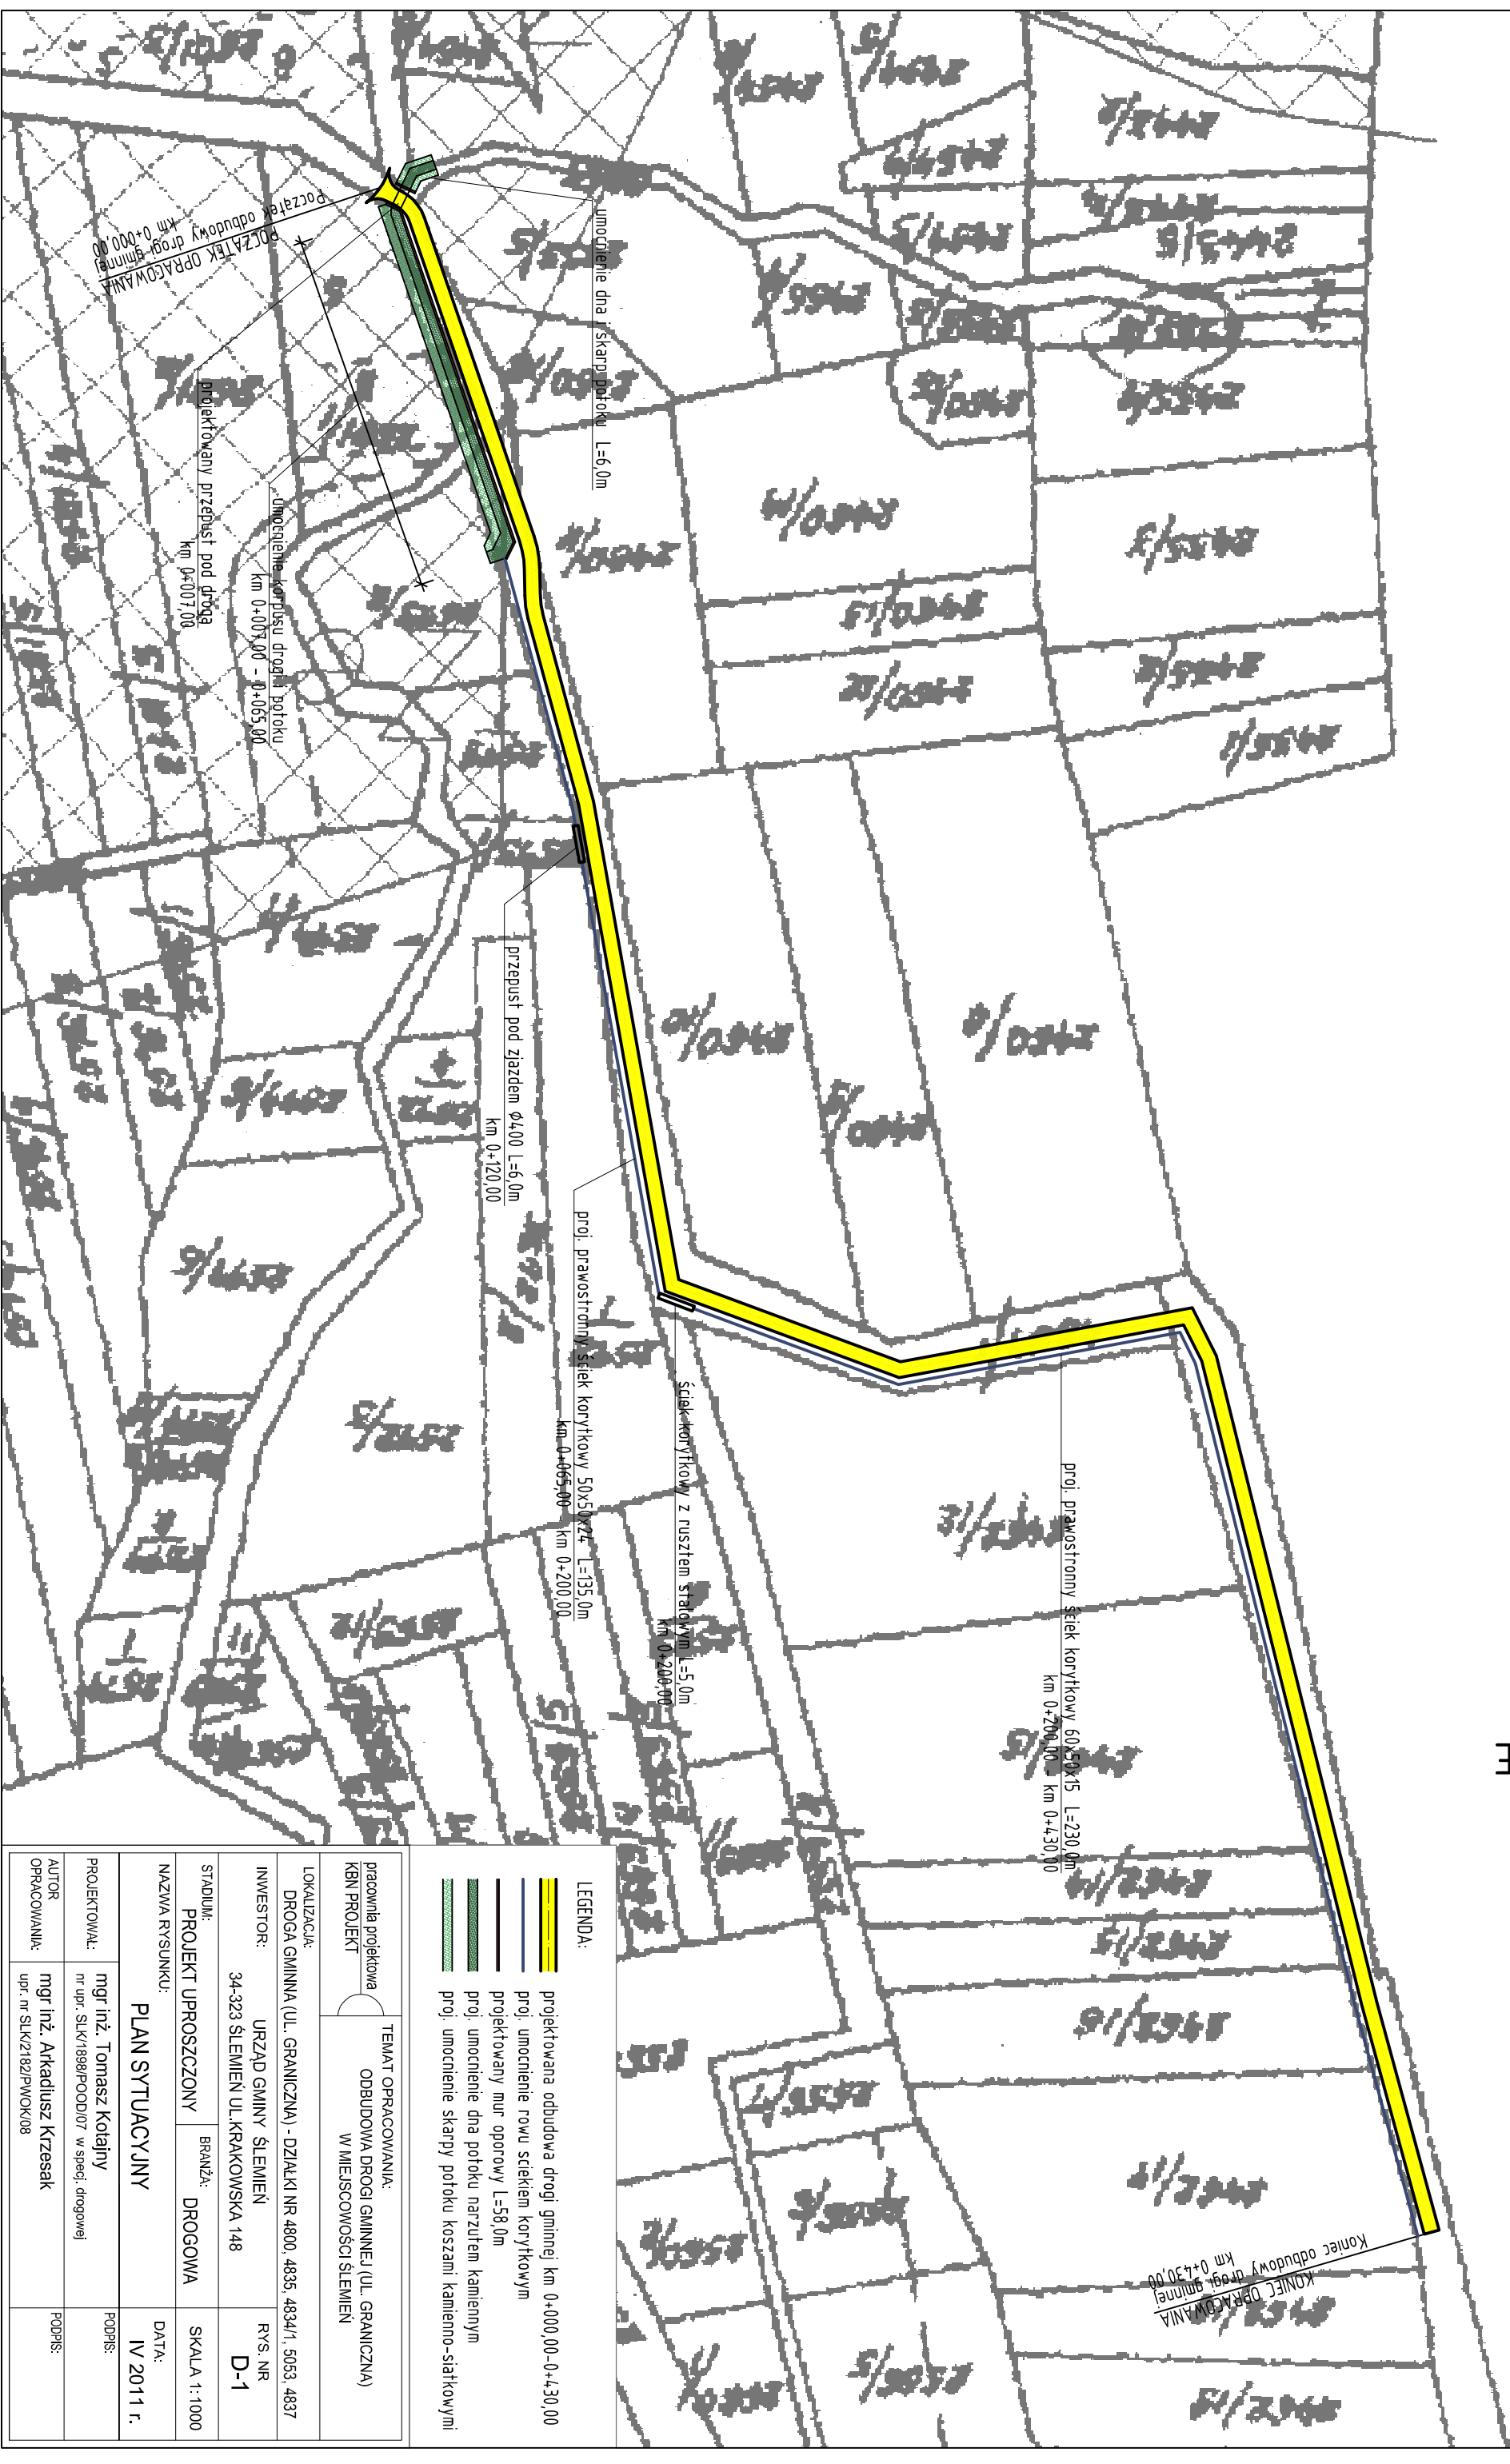


# PLAN SYTUACYJNY

SKALA 1:1000

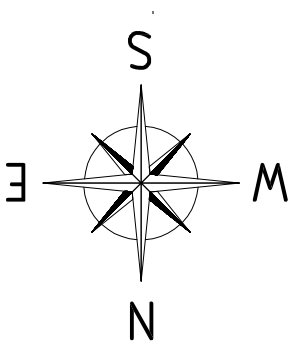

**LEGENDA:**

- projektowana oś drogi gminnej km 0+000,00-0+430,00
- proj. umocnienie rowu ściekiem korytkowym
- projektowany mur oporowy L=58,0m
- proj. umocnienie dna potoku narzutem kamiennym
- proj. umocnienie skarpy potoku koszami kamienno-siatkowymi

pracownia projektowa KBN PROJEKT		TEMAT OPRACOWANIA: ODBUDOWA DROGI GMINNEJ (UL. GRANICZNA) W MIEJSCOWOŚCI ŚLEMIEŃ	
LOKALIZACJA: DROGA GMINNA (UL. GRANICZNA) - DZIAŁKI NR 4800, 4835, 4834/1, 5033, 4837		INWESTOR: URZĄD GMINY ŚLEMIEŃ	
INWESTOR: 34-323 ŚLEMIEŃ UL. KRAKOWSKA 148		RYS. NR D-1	
STADIUM: PROJEKT UPROSZCZONY	BRANŻA: DROGOWA	SKALA 1:1000	
NAZWA RYSUNKU: PLAN SYTUACYJNY		DATA: IV 2011 r.	
PROJEKTOWAŁ: mgr inż. Tomasz Kotłachy	nr upr. SLK/1898/POOD/07 w specj. drogowej	PDDPS:	
AUTOR OPRACOWANIA: mgr inż. Arkadiusz Krzesak	upr. nr SLK/2182/PMOK/08	PDDPS:	