


# PLAN SYTUACYJNY

SKALA 1:1000

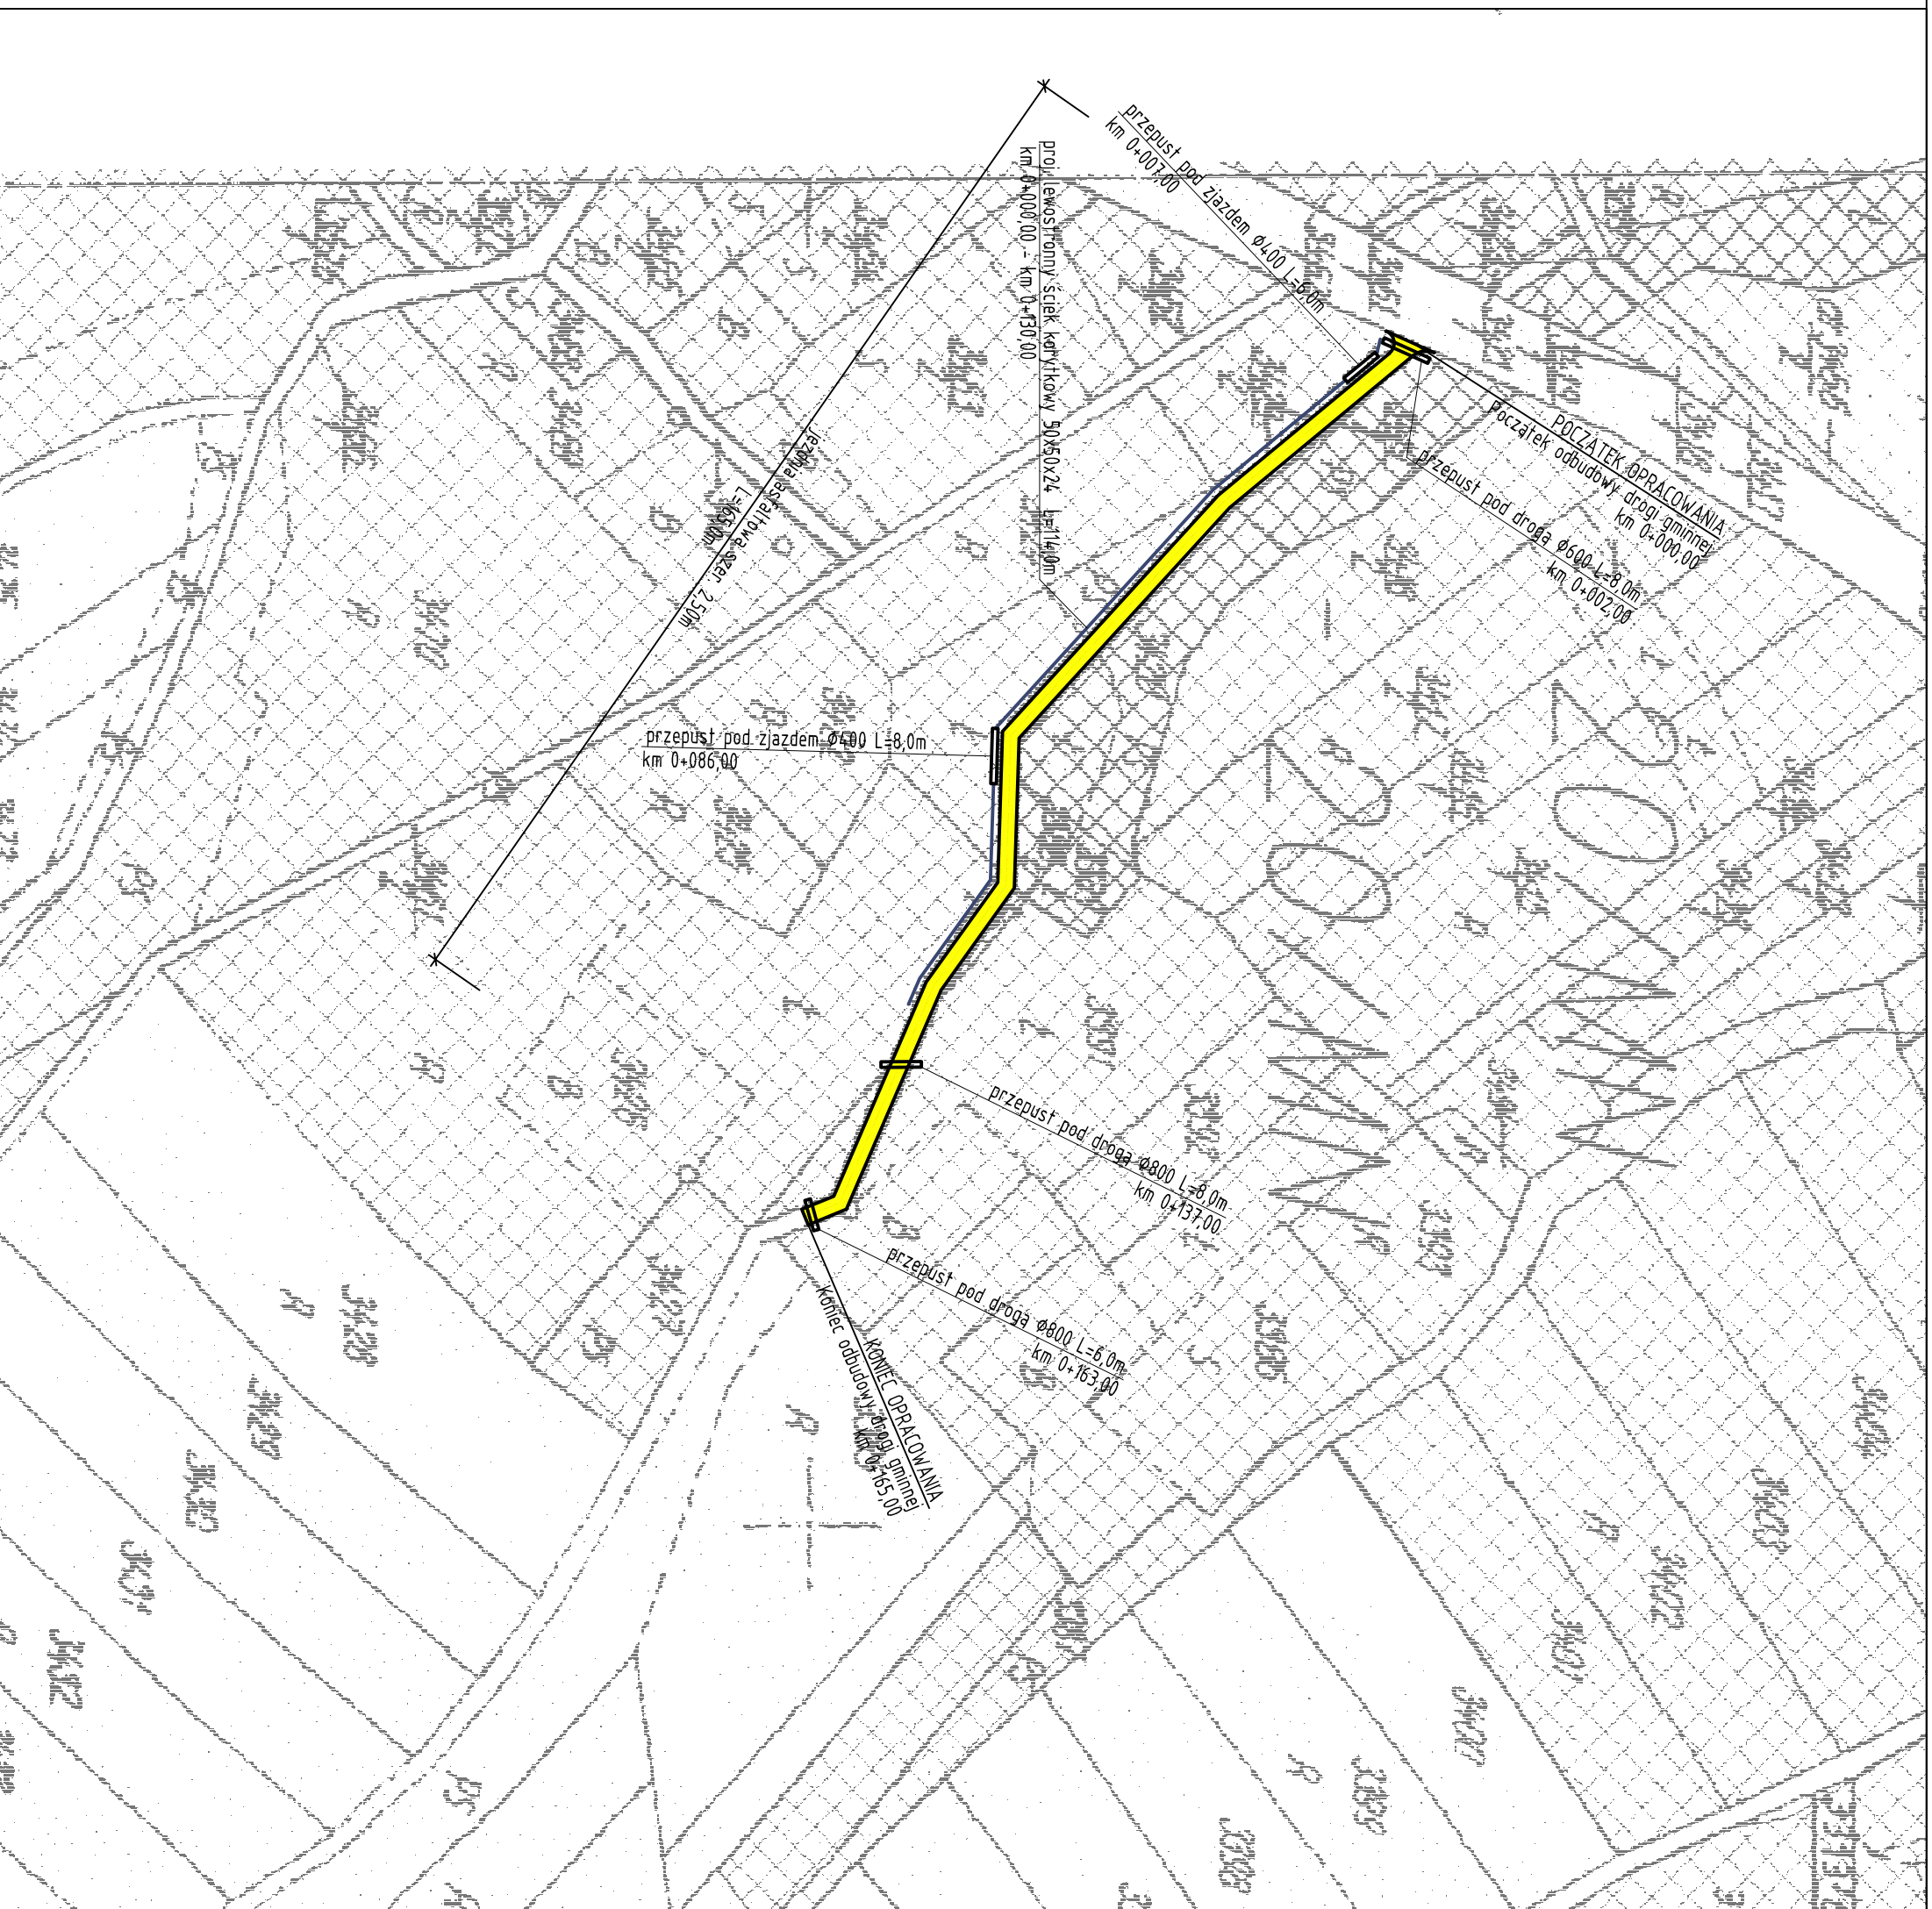

pracownia projektowa		TEMAT OPRACOWANIA:	
KBN PROJEKT		ODBUDOWA DRUGI GMINNEJ (UL. JĄŁOWCOWA) W MIEJSCOWOŚCI LAS	
LOKALIZACJA:			
DROGA GMINNA (UL. JĄŁOWCOWA) - DZIAŁKA NR 342/12			
INWESTOR:			
URZĄD GMINY ŚLEMIEŃ 34-323 ŚLEMIEŃ UL. KRAKOWSKA 148			
STADIUM:		RYS. NR	
PROJEKT UPROSZCZONY		D-1	
NAZWA RYSUNKU:		SKALA 1:1000	
PLAN SYTUACYJNY		DATA:	
		IV 2011 r.	
PROJEKTOWAŁ:		PDDPFS:	
mgr inż. Tomasz Kotłajny			
nr upr. SLK/1898/POD/07 w specj. drogowej			
AUTOR		PDDPFS:	
mgr inż. Arkadiusz Krzesak			
OPRACOWAŁA:			
upr. nr SLK/2182/PWOK/08			