


# PLAN SYTUACYJNY

SKALA 1:1000

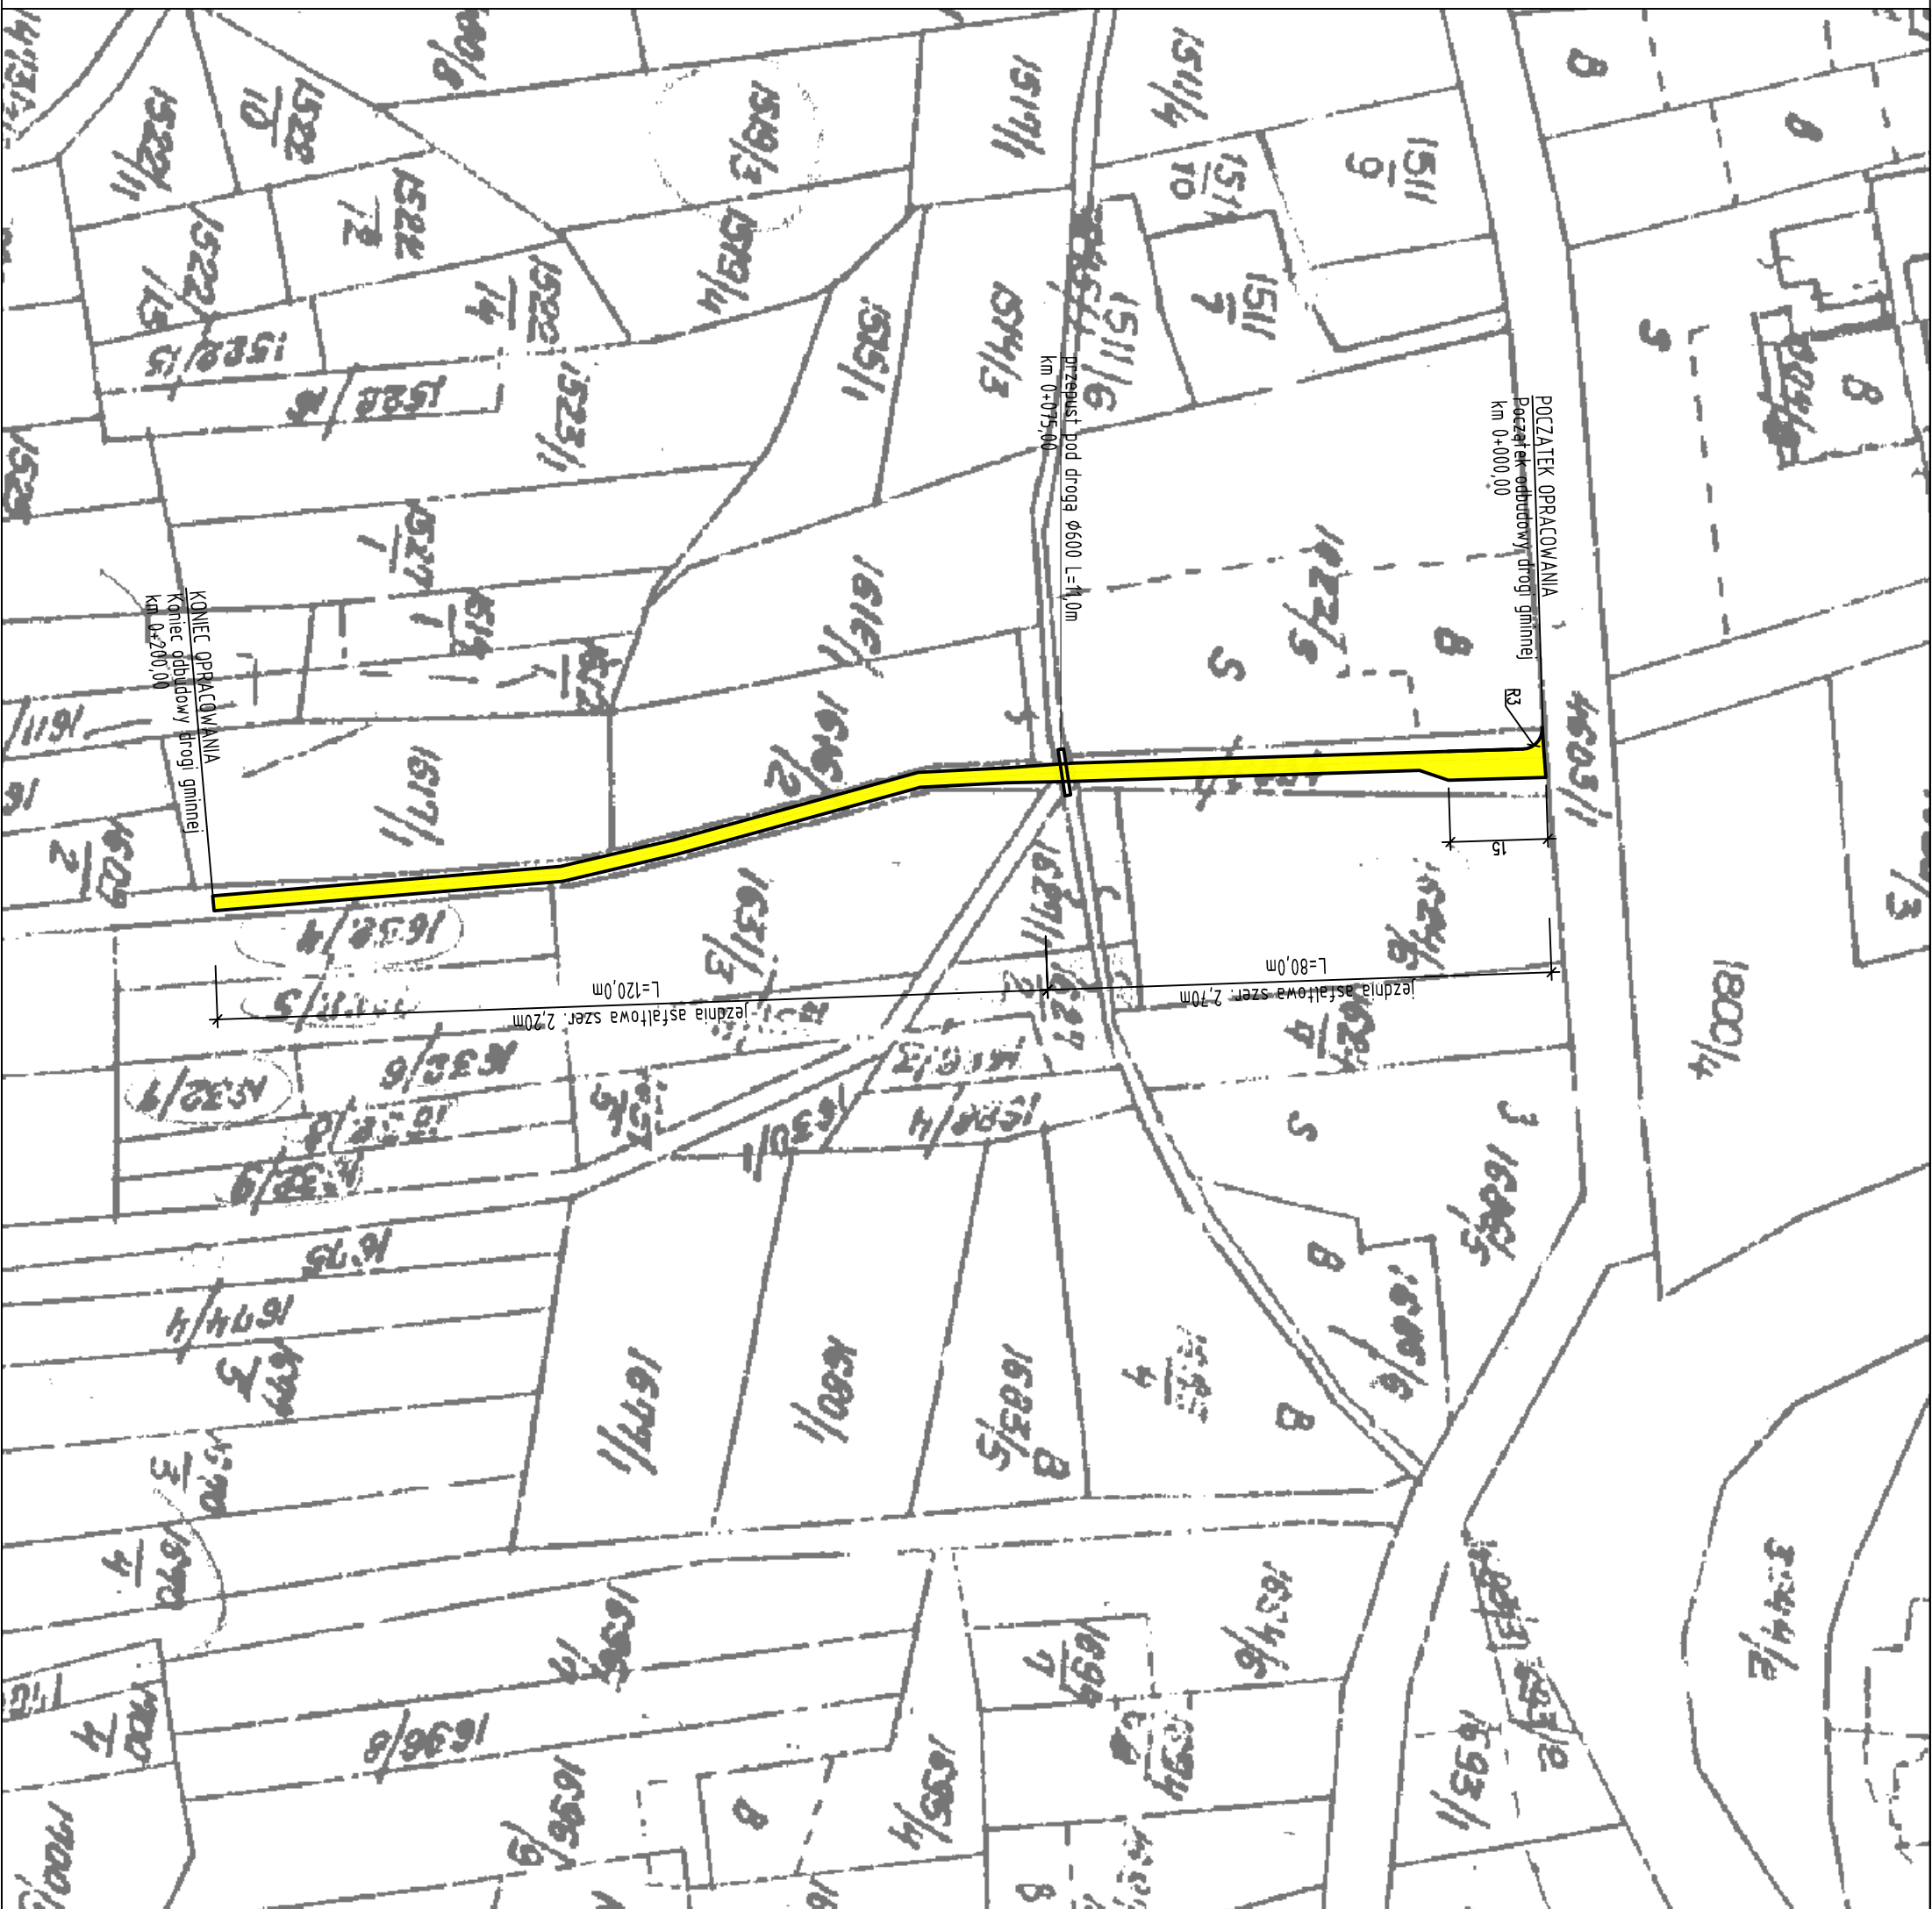

|  |   |  |            |
|--|---|--|------------|
| pracownia projektowa<br>KBN PROJEKT  |   | TEMAT OPRACOWANIA:<br>ODBUDOWA DRUGI GMINNEJ (UL. JASMINOWA)<br>W MIEJSCOWOSCI ŚLEMIEŃ |            |
| LOKALIZACJA:<br>DRUGA GMINNA (UL. JASMINOWA) - DZIAŁKI NR 4706/1, 5045/1, 4707/1 |   |  |            |
| INWESTOR:  | URZĄD GMINY ŚLEMIEŃ<br>34-323 ŚLEMIEŃ UL. KRAKOWSKA 148                 | RYS. NR  | D-1        |
| STADIUM:   | PROJEKT UPROSZCZONY   | BRANŻA:  | DRUGOWA    |
| NAZWA RYSUNKU:<br>PLAN SYTUACYJNY  |   | DATA:  | IV 2011 r. |
| PROJEKTOWAŁ:   | mgr inż. Tomasz Kotłachy<br>nr upr. SLK/1898/R/OOD/07 w specj. drogowej | PODPIS:  |            |
| AUTOR OPRACOWANIA:   | mgr inż. Arkadiusz Krzesak<br>upr. nr SLK/2182/PWOK/08                  | PODPIS:  |            |