


# PLAN SYTUACYJNY

SKALA 1:1000

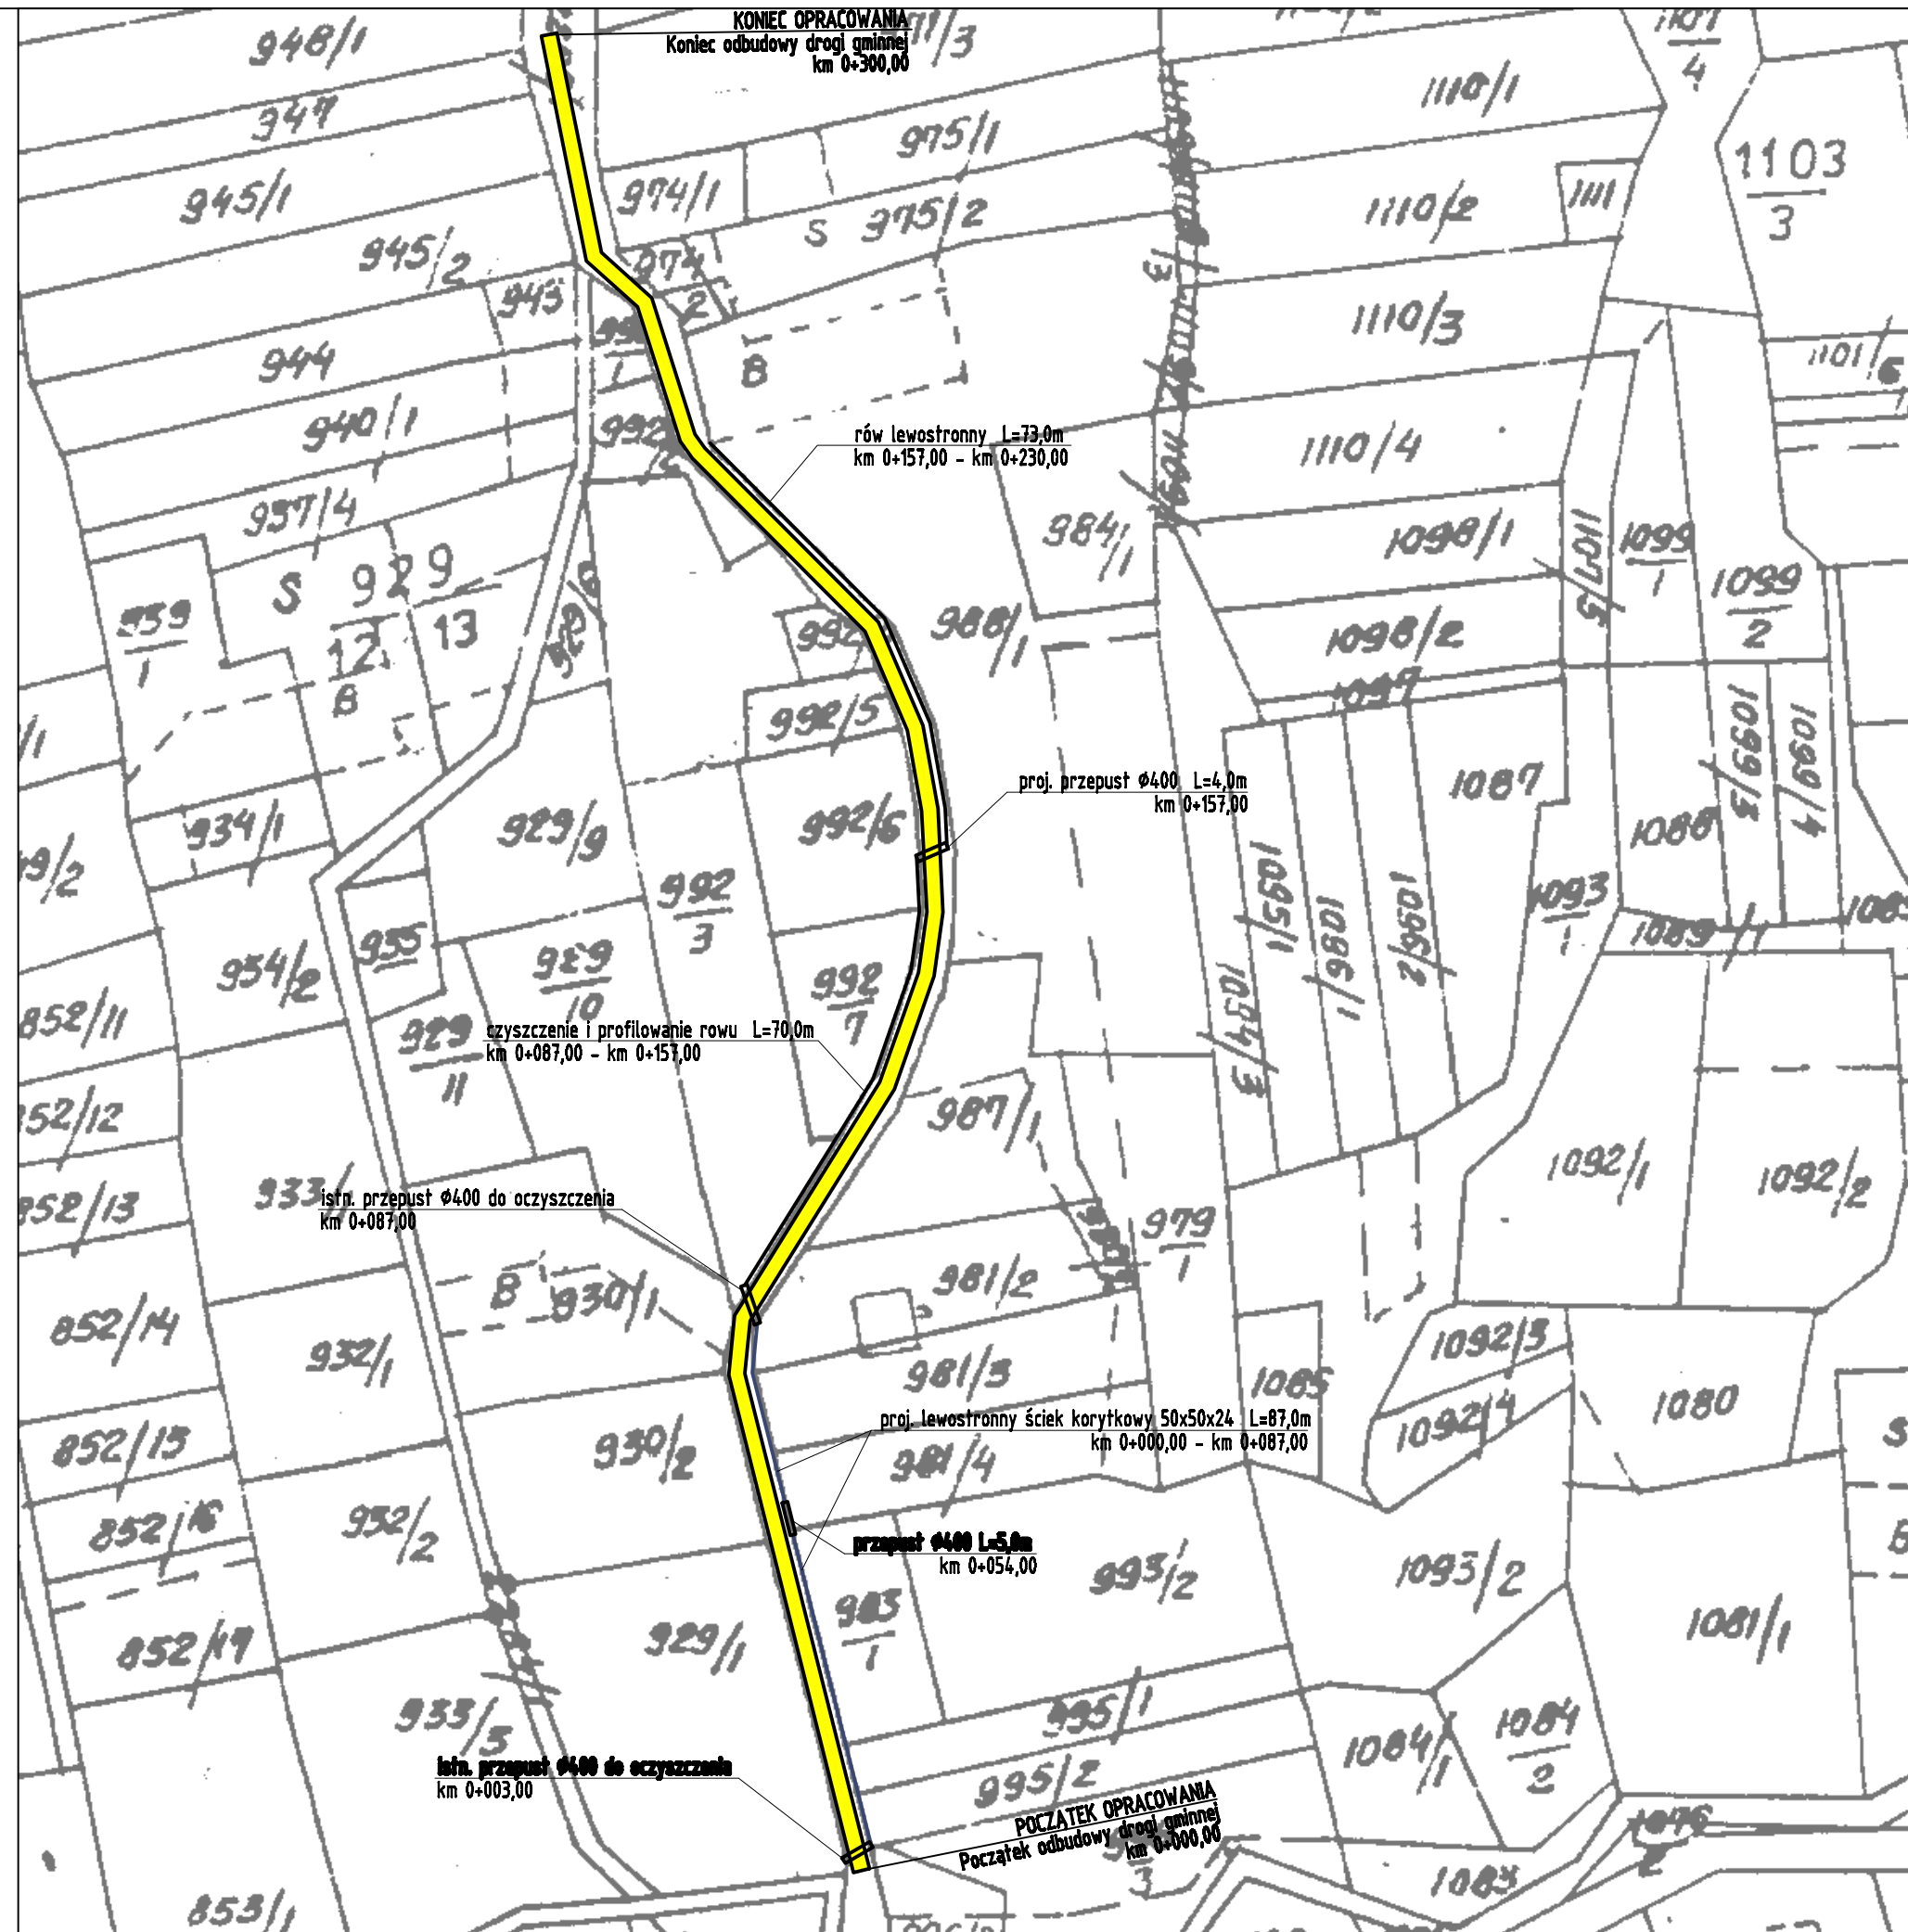

pracownia projektowa KBN PROJEKT		TEMAT OPRACOWANIA: ODBUDOWA DROGI GMINNEJ (UL. SŁOWICZA) W MIEJSCOWOŚCI KOCON	
LOKALIZACJA: DROGA GMINNA (UL. SŁOWICZA) - DZIAŁKA NR 2286/1			
INWESTOR: URZĄD GMINY ŚLEMIEŃ 34-323 ŚLEMIEŃ UL. KRAKOWSKA 148			RYŚ NR D-1
STADIUM: PROJEKT UPROSZCZONY		BRANŻA: DROGOWA	SKALA 1:1000
NAZWA RYSUNKU: PLAN SYTUACYJNY			DATA: II 2011 r.
PROJEKTOWAŁ:	mgr inż. Tomasz Kotajny nr upr. SLK/1898/POOD/07 w specj. drogowej		PODPIS:
AUTOR OPRACOWANIA:	mgr inż. Arkadiusz Krzesak upr. nr SLK/2182/PWOK/08		PODPIS: