PLAN SYTUACYJNY

SKALA 1:1000

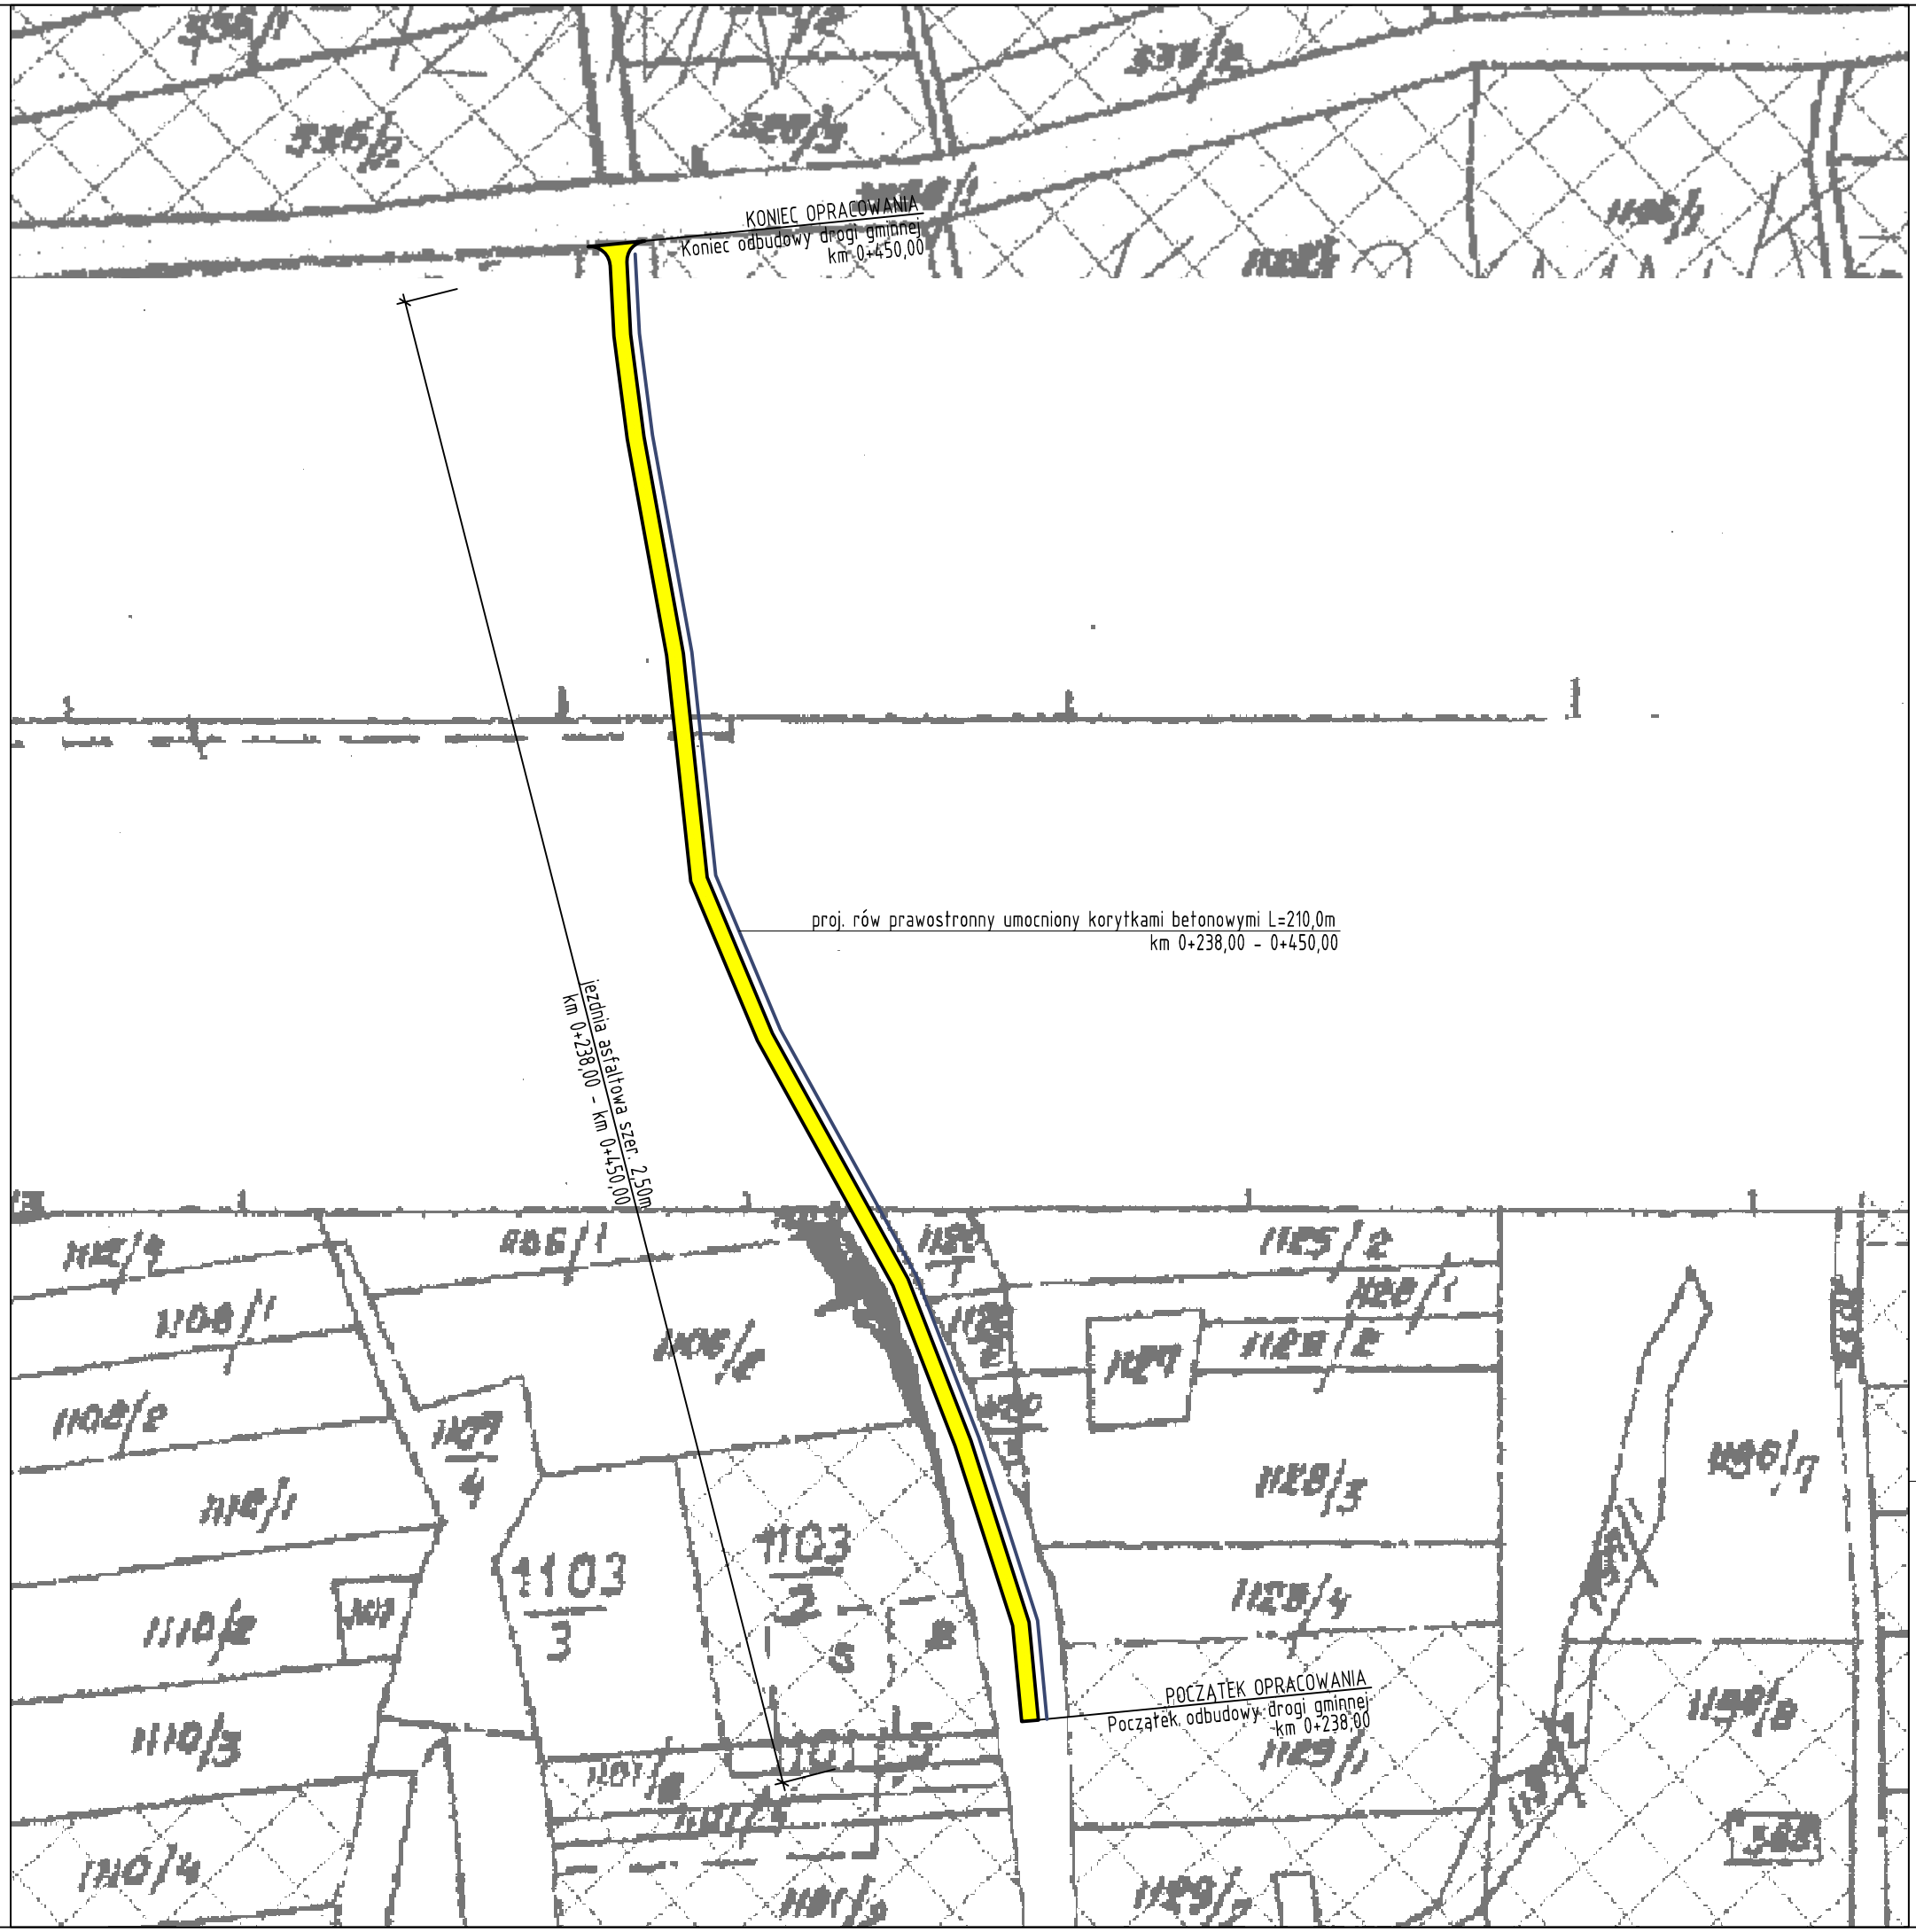

pracownia projektowa KBN PROJEKT	TEMAT OPRACOWANIA: ODBUDOWA DROGI GMINNEJ (UL. ZIELONA) W KM 0+238,00 - 0+450,00 W MIEJSCOWOŚCI KOCOŃ	
LOKALIZACJA:	DROGA GMINNA (UL. ZIELONA) - DZIAŁKA NR 2292	
INWESTOR:	URZĄD GMINY ŚLEMIEŃ 34-323 ŚLEMIEŃ UL.KRAKOWSKA 148	RYS. NR D-1
STADIUM: PROJEKT UPROSZCZONY	BRANŻA: DROGOWA	SKALA 1:1000
NAZWA RYSUNKU: PLAN SYTUACYJNY		DATA: VIII 2011 r.
PROJEKTOWAŁ:	mgr inż. Tomasz Kotajny nr upr. SLK/1898/POOD/07 w specj. drogowej	PODPIS:
AUTOR OPRACOWANIA:	mgr inż. Arkadiusz Krzesak upr. nr SLK/2182/PWOK/08	PODPIS: