


# PLAN SYTUACYJNY

SKALA 1:1000

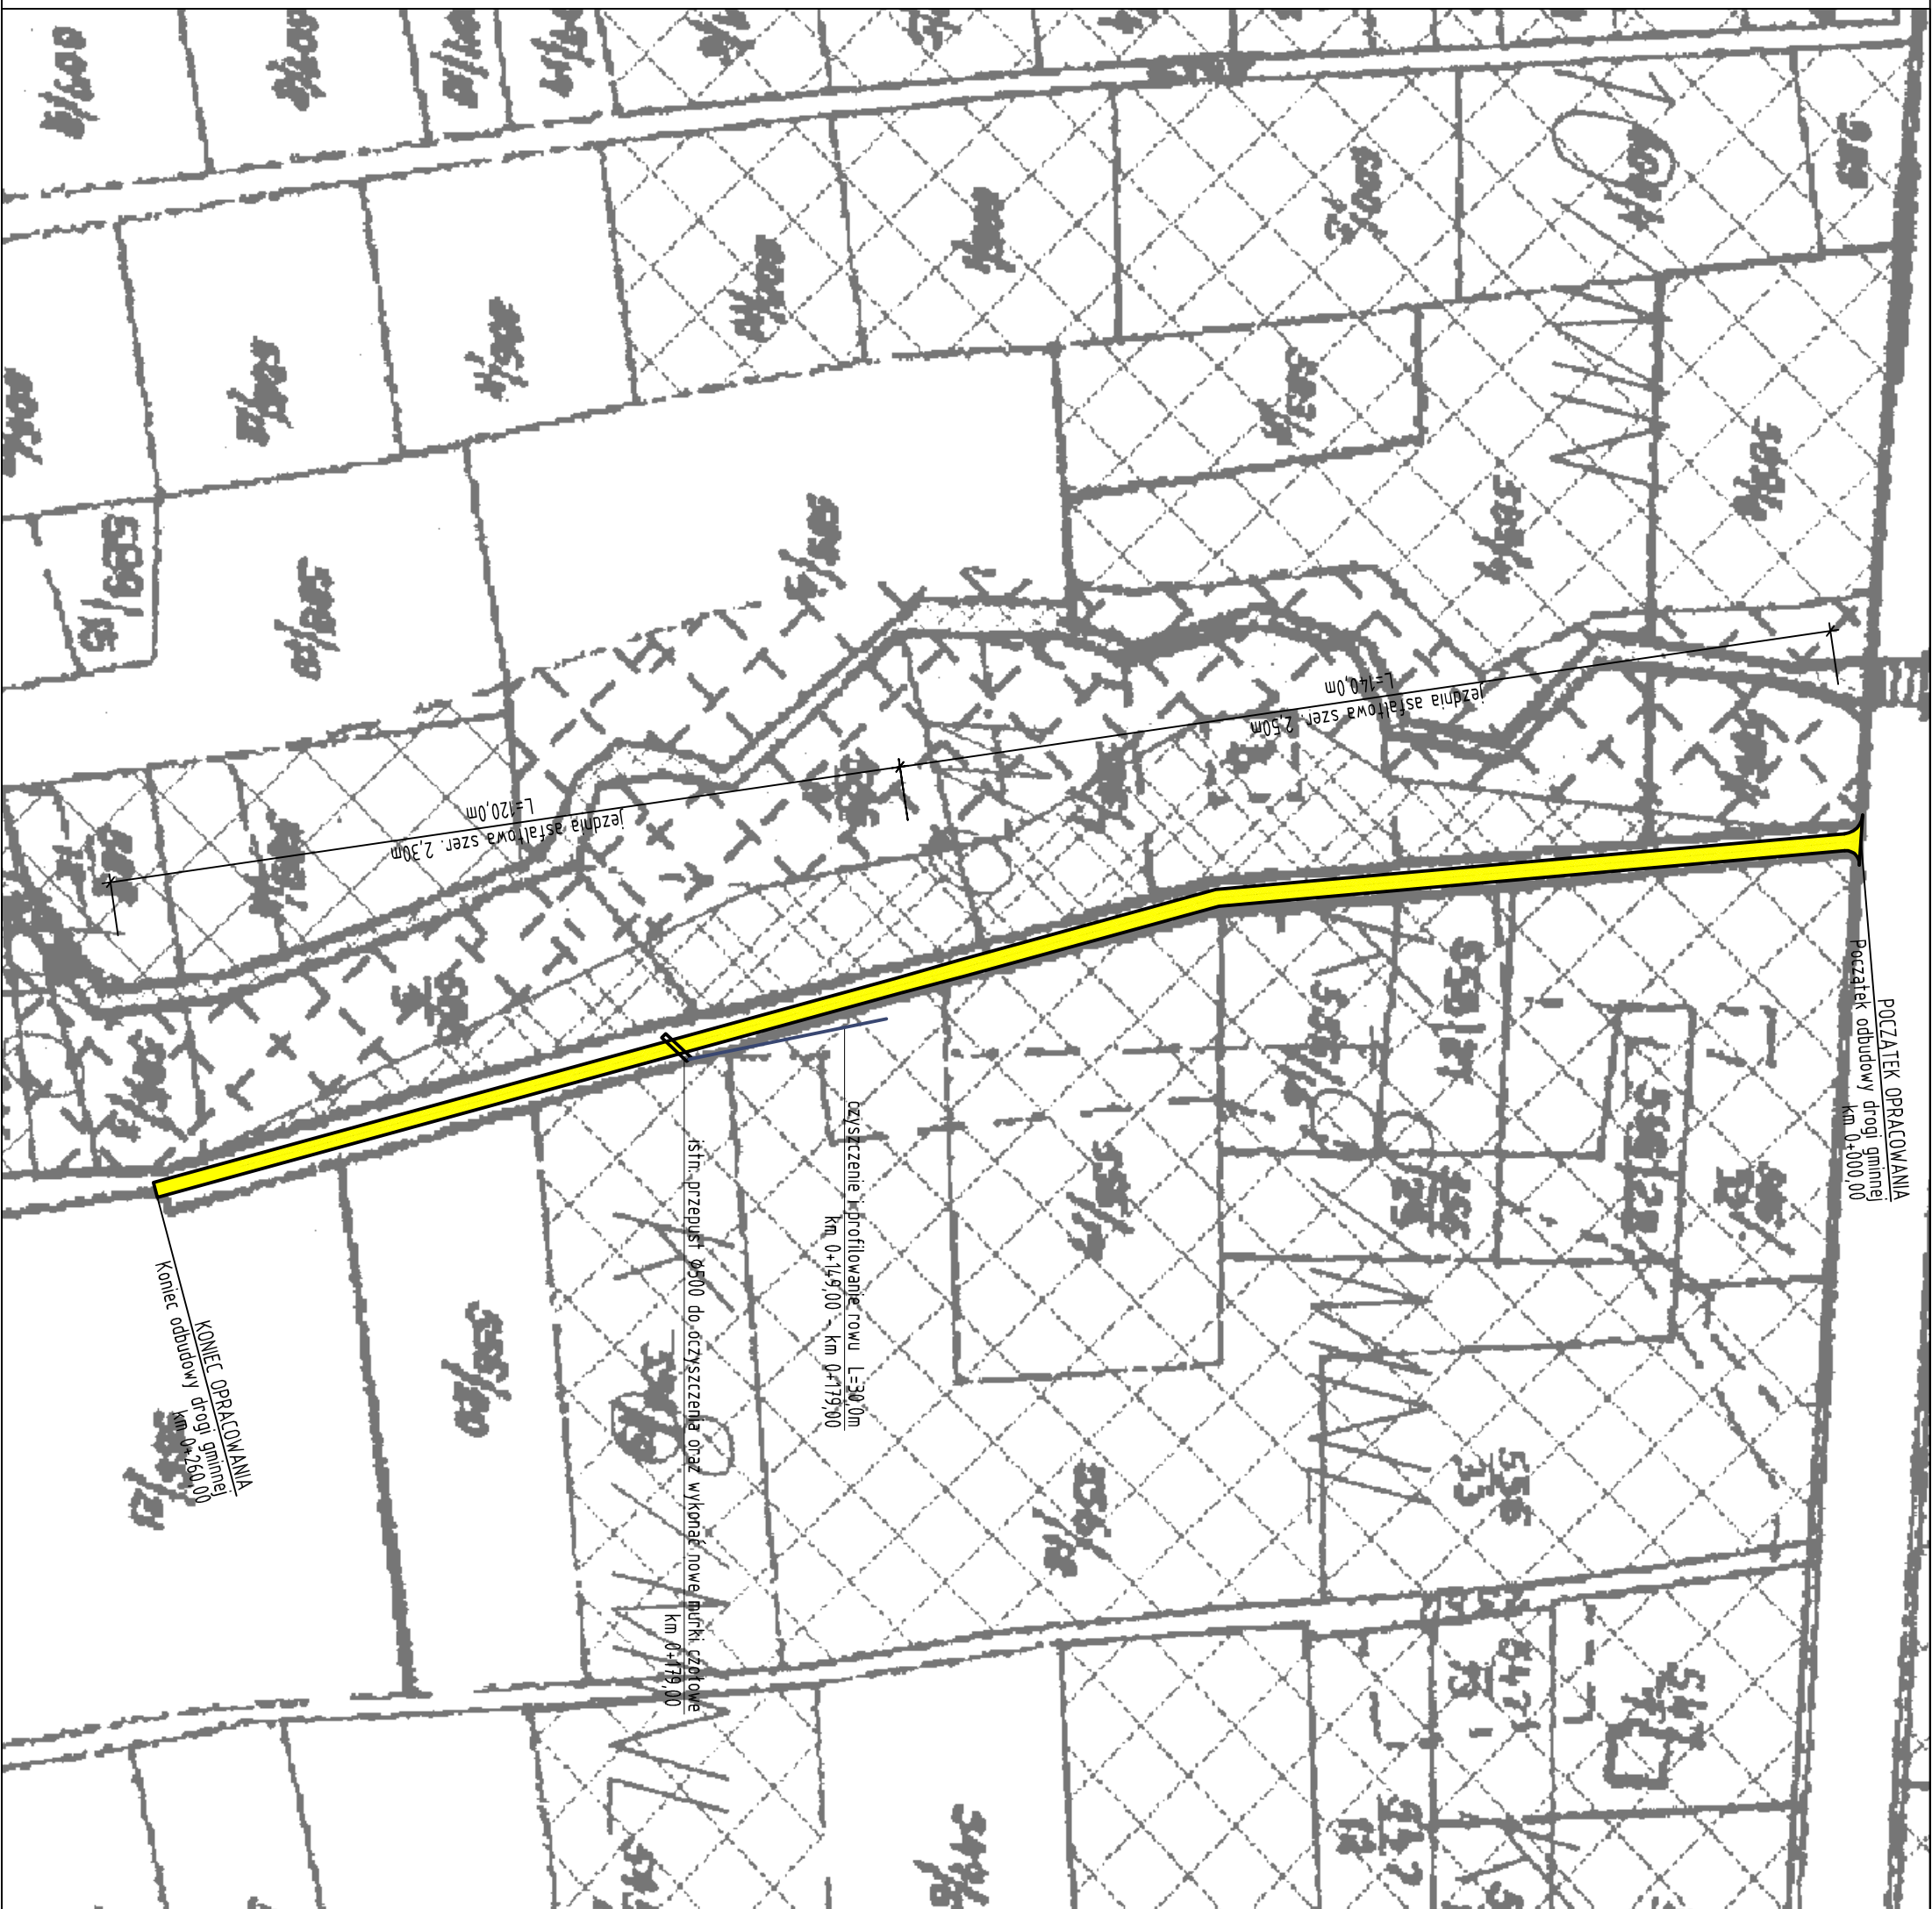

pracownia projektowa KBN PROJEKT		TEMAT OPRACOWANIA: ODBUDOWA DROGI GMINNEJ (UL. POD BRZOZAMI) W MIEJSCOWOŚCI KOCON	
LOKALIZACJA: DROGA GMINNA (UL. POD BRZOZAMI) - DZIAŁKA NR 2254/1			
INWESTOR: URZĄD GMINY ŚLEMIEŃ 34-323 ŚLEMIEŃ UL. KRAKOWSKA 148		RYS. NR D-1	
STADIUM: PROJEKT UPROSZCZONY		BRANŻA: DROGOWA	
NAZWA RYSUNKU: PLAN SYTUACYJNY		SKALA 1:1000	
DATA: IV 2011 r.		PODPIS:	
PROJEKTOWAŁ: mgr inż. Tomasz Kotłachy nr upr. SLK/1898/POOD/07 w specj. drogowej	AUTOR OPRACOWANIA: mgr inż. Arkadiusz Krzesak upr. nr SLK/2182/PWOK/08		