


## Przekrój typowy na odcinku od km 0+140,00 do km 0+260,00

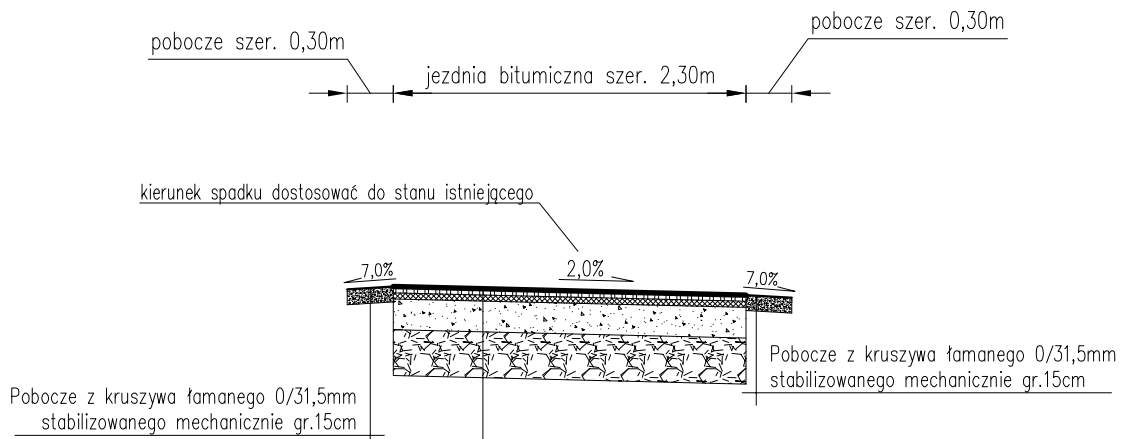

### KONSTRUKCJA NAWIERZCHNI – TYP B

4 cm	Warstwa ścierna – beton asfaltowy 0/12,8mm
4 cm	Warstwa wiążąca – beton asfaltowy 0/12,8mm
20 cm	Podbudowa z kruszywa łamanego 0/31,5mm stabilizowanego mechanicznie
30 cm	Podbudowa z kruszywa naturalnego 0/63mm stabilizowanego mechanicznie /warstwa wzmacniająca/
	Korytowanie i profilowanie istn. podbudowy do wymaganych rzędnych

pracownia projektowa <b>KBN PROJEKT</b>	TEMAT OPRACOWANIA: ODBUDOWA DROGI GMINNEJ (UL. POD BRZOZAMI) W MIEJSCOWOŚCI KOCOŃ	
LOKALIZACJA: DROGA GMINNA (UL. POD BRZOZAMI) - DZIAŁKA NR 2254/1		
INWESTOR: URZĄD GMINY ŚLEMIEŃ 34-323 ŚLEMIEŃ UL.KRAKOWSKA 148	RYS. NR <b>D-3</b>	
STADIUM: PROJEKT UPROSZCZONY	BRANŻA: DROGOWA	SKALA 1:50
NAZWA RYSUNKU: PRZEKROJE TYPOWE - CZĘŚĆ II		DATA: IV 2011 r.
PROJEKTOWAŁ: mgr inż. Tomasz Kotajny nr upr. SLK/1898/POOD/07 w specj. drogowej		PODPIS:
AUTOR OPRACOWANIA: mgr inż. Arkadiusz Krzesak upr. nr SLK/2182/PWOK/08		PODPIS: